

MAPA DO CELÓW PROJEKTOWYCH

Oznaczenie kancelaryjne zgłoszenia pracy geodezyjnej	6840.441.2022
Nazwa miejscowości	Orzełek DK25 81+281
Jednostka ewidencyjna	identyfikator 041301_5
	nazwa Kamień Krajeński
Obręb ewidencyjny	identyfikator 041301_5.0009
	nazwa Orzełek
Skala mapy	1:500
Nazwa układu współrzędnych	prostokątnych płaskich 2000/18
	układu wysokości EVRS 2007 (EVRF2007)
Oznaczenie granic obszaru, który był przedmiotem aktualizacji	-----
Informacje o służebnościach gruntowych mających wpływ na zagospodarowanie gruntów, zlokalizowanych w granicach projektowanej inwestycji *)	nie badano KW pod wzgl. obszp. służeb. grunt.
Data opracowania mapy	08.2022r
	nazwa/imię i nazwisko wykonawcy podpis osoby reprezentującej wykonawcę

imię i nazwisko geodety uprawnionego, nr uprawnień i podpis geodety

*) Należy podać skrócony opis służebności gruntowej wraz ze sposobem jej oznaczenia na mapie, a w przypadku, kiedy nie wykonano ustaleń o służebnościach - zamieścić słowną informację

Punkty cenowej geodezyjnej podlegające ochronie - art.48 ust.1 pkt.3 Prawa Geodezyjnego i Kartograficznego


Starosta Sepoleński
Dokumentacja projektowa nr
GM.6630.170.2022
była przedmiotem narady
koordynacyjnej przeprowadzonej
za pomocą środków
komunikacji elektronicznej
zakończonych w dniu: 20-10-2022
Z up. Starosty
w-z Agnieszka Rembelska
PRZEWODNICZĄCY NARADY
KOORDYNACYJNEJ

Polewiodcam, że niniejszy dokument został opracowany w wyniku prac geodezyjnych i kartograficznych, których rezultaty zawiera opłat techniczny pożywnie zweryfikowany . Jednocześnie informuję, że jestem świadomy odpowiedzialności karnej za złożenie fałszywego oświadczenia.	
Identyfikator zgłoszenia prac geodezyjnych	6840.441.2022 Sporządzenie mapy do celów projektowych Objekt: Orzełek DK25 81+281
Organ służby geodezyjnej, który otrzymał zgłoszenie	Starosta Sepoleński
Wykonawca prac geodezyjnych	P.U.G. I K. inż. Zbigniew Królik ul. Norwida 37 73-200 Choszczno
Nr oraz data sporządzenia dokumentu zawierającego wynik pozycyjnej weryfikacji	Protokół Weryfikacji nr 6840.441.2022_6829 z dnia 05.10.2022r
Imię i nazwisko oraz nr uprawnień zawodowych kierownika prac	Zbigniew Królik Nr uprawnień 689

UWAGI:
Równoległe z kablami prowadzić bednarkę ocynkowaną Fe/Zn 25x4.
Do bednarki przytńczyć wszystkie stupy.

LEGENDA

- osw — PROJ. KABEL OŚWIELENIOWY nn~0,4kV
— — — PROJ. RURA OSŁONOWA NA KABLU
— — — PROJ. LATARNIA OŚWIELAJĄCA PRZEJŚCIE DLA PIESZYCH
— — — PROJ. LATARNIA OŚWIELAJĄCA STREFĘ PRZEJŚCIOWĄ PRZEJŚCIA DLA PIESZYCH
— — — PROJ. SZAFKA OŚWIELENIOWA

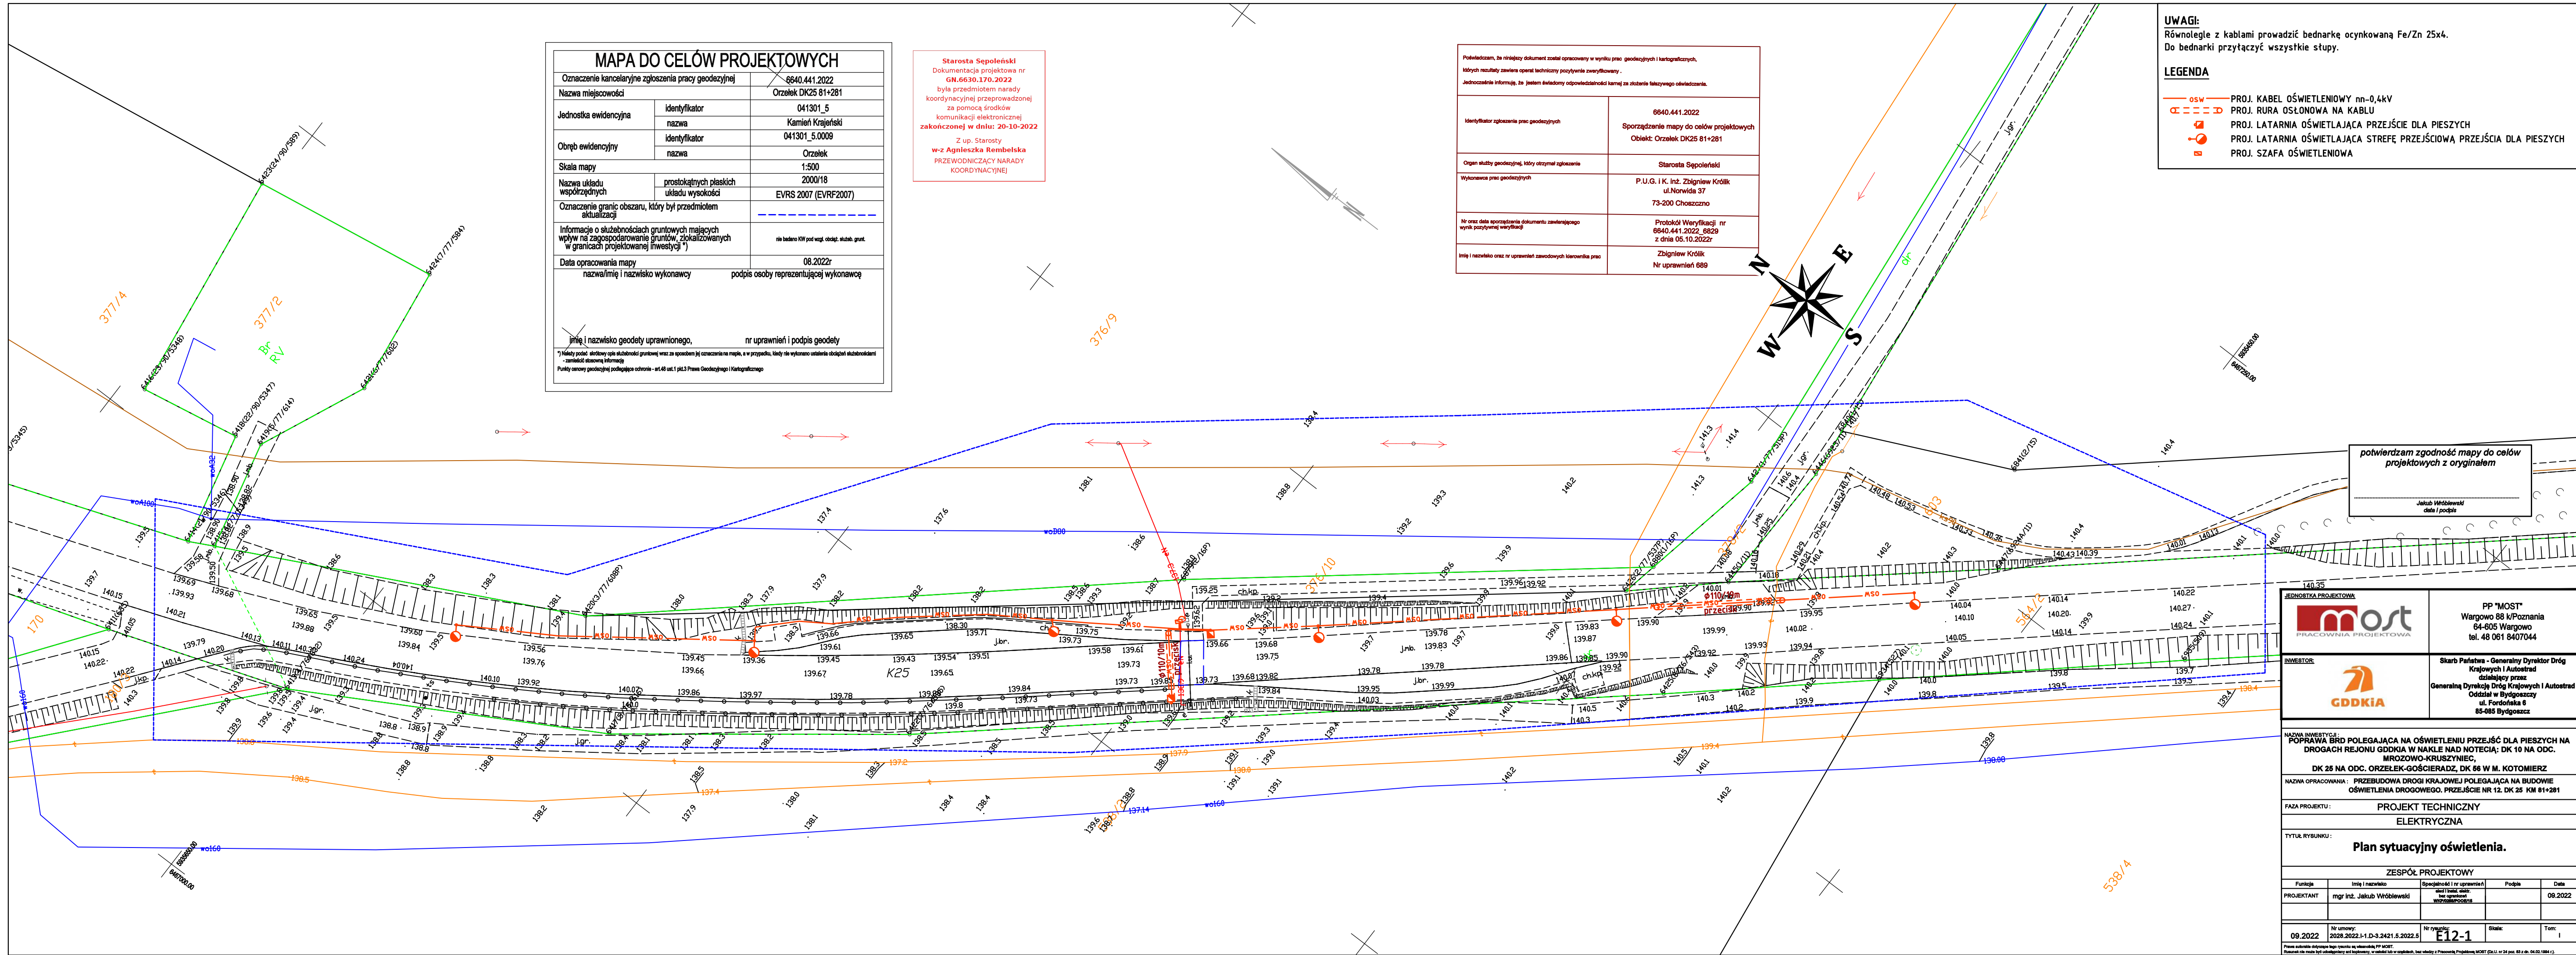

potwierdzam zgodność mapy do celów projektowych z oryginałem

Jakub Wróblewski
data i podpis

JEDNOSTKA PROJEKTOWA	PP "MOST" Wargowo 88 k/Poznań 64-605 Wargowo tel. 48 061 8407044
INWESTOR	Skarb Państwa - Generalny Dyrektor Dróg Krajowych i Autostrad działający przez Generalną Dyrekcję Dróg Krajowych i Autostrad Oddział w Bydgoszczy ul. Fordońska 6 85-085 Bydgoszcz

NAZWA INWESTYCJI:
POPRAWA BRD POLEGAJĄCA NA OŚWIELENIU PRZEJŚCIE DLA PIESZYCH NA
DROGACH REJONU GDDKIA W NAKLE NAD NOTECIĄ: DK 10 NA ODC.
MROZOWO-KRUSZYNIC,
DK 25 NA ODC. ORZELEK-GOŚCIERADZ, DK 66 W M. KOTOMIERZ

NAZWA OPRACOWANIA : PRZEBUDOWA DROGI KRAJOWEJ POLEGAJĄCA NA BUDOWIE
OŚWIELENI DROGOWEGO. PRZEJŚCIE NR 12. DK 25 KM 81+281

FAZA PROJEKTU :
PROJEKT TECHNICZNY

TYTUŁ RYSUNKU :
ELEKTRYCZNA

Plan sytuacyjny oświetlenia.

ZESPÓŁ PROJEKTOWY			
Funckja	Imię i nazwisko	Specjalność i nr uprawnień	Podpis
PROJEKTANT	mgr inż. Jakub Wróblewski	mgr inż. Jakub Wróblewski	09.2022

09.2022	Nr umowy: 2028.2022-1-D-3-2421.5.2022.5	Nr rysunku: E12-1	Skala:	Tem:
---------	--	----------------------	--------	------

Prace autorskie dołączono kopie rysunku i mapy, w których nie ma żadnych zmian, bez względu na Pomiary Projektowe MOST (E12-1) z 24.02.2024 r. z dnia 04.02.2024 r.