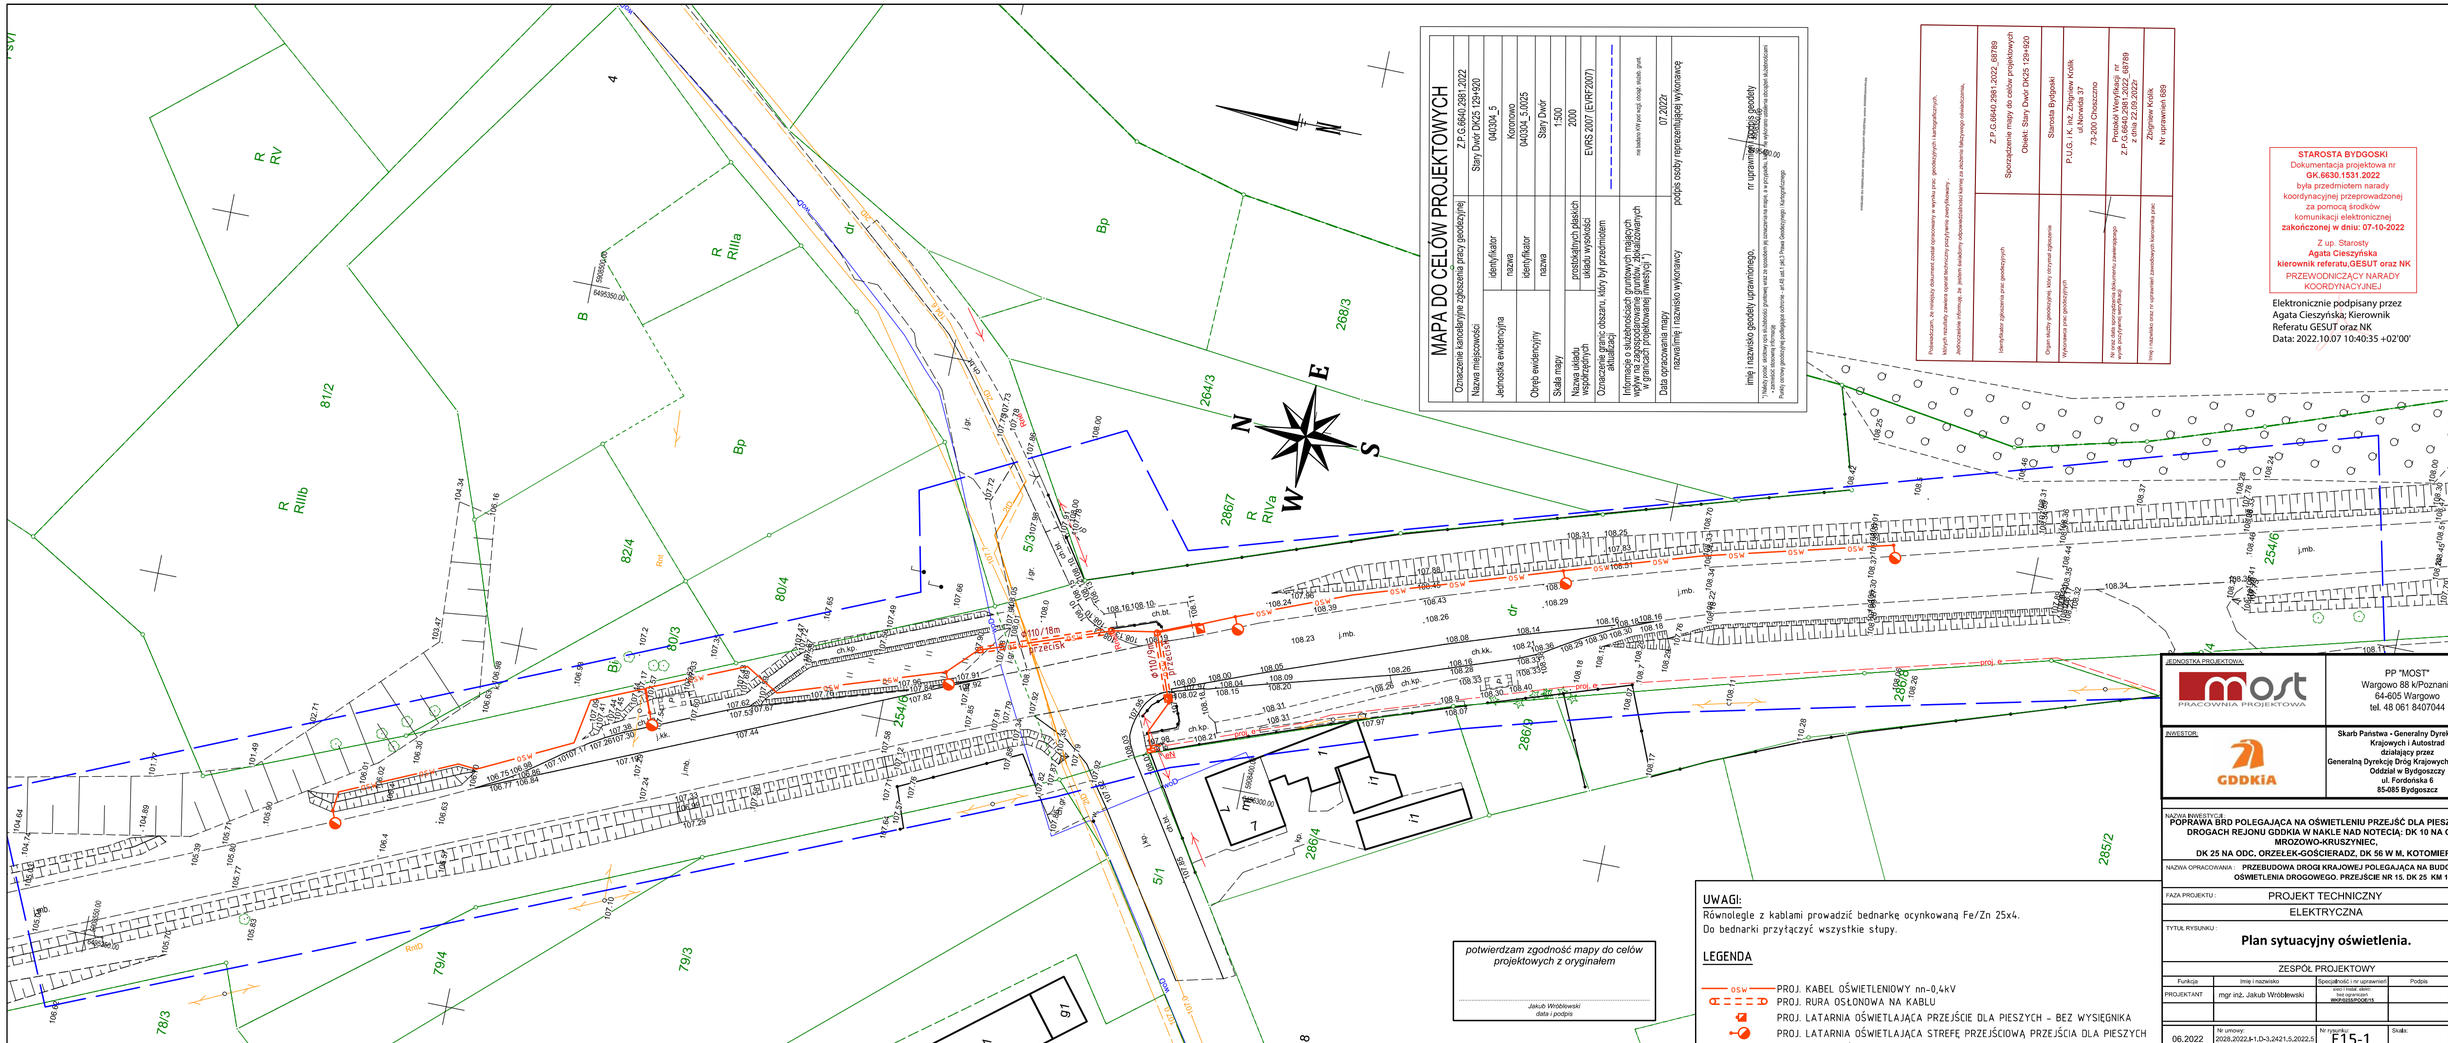
MAPA DO CELÓW PROJEKTOWYCH
Oznaczenie kancelaryjne zgłoszenia pracy geodezyjnej: Z.P.G.6640.2981.2022
Nazwa miejscowości: Stary Dwór DK25 129+920
Jednostka ewidencyjna: identyfikator 040304_5, nazwa Kononowo
Obręb ewidencyjny: identyfikator 040304_5.0025, nazwa Stary Dwór
Skala mapy: 1:500
Nazwa układu współrzędnych: prostokątnych płaskich
Oznaczenie granic obszaru, który był przedmiotem pomiaru: układu wysokości 2000
Informacje o służebnościach gruntowych mających wpływ na zagospodarowanie gruntów, działki/wydzielenia w granicach projektowanej inwestycji: nie badano KW przed wyp. mapy; stosuje grunt.
Data sporządzenia mapy: 07.2022r
podpis osoby reprezentującej wykonawcę
imię i nazwisko geodety uprawnionego: nr uprawnień: podpis geodety
Odbiorca: Starosta Bydgoski
Adres odbiorcy: P.U.G. i K. inż. Zbigniew Krolik, ul. Norwida 37, 73-200 Choszczno
Podpis odbiorcy: Protokół Weryfikacji nr Z.P.G.6640.2981.2022_68789 z dnia 22.09.2022r
Imię i nazwisko: Zbigniew Krolik
Z P.G.6640.2981.2022_68789
Sporządzenie mapy do celów projektowych
Obiekt: Stary Dwór DK25 129+920
STAROSTA BYDGOSKI
Dokumentacja projektowa nr GK.6630.1531.2022
była przedmiotem narady koordynacyjnej przeprowadzonej za pomocą środków komunikacji elektronicznej
zakończonej w dniu: 07-10-2022
Z up. Starosty
Agata Cieszyńska
kierownik referatu,GESUT oraz NK
PRZEWODNICZĄCY NARADY KOORDYNACYJNEJ
Elektronicznie podpisany przez Agata Cieszyńska; Kierownik Referatu GESUT oraz NK
Data: 2022.10.07 10:40:35 +02'00'
potwierdzam zgodność mapy do celów projektowych z oryginałem
Jakub Wróblewski
data i podpis
UWAGI:
Równolegle z kablami prowadzić bednarkę ocynkowaną Fe/Zn 25x4.
Do bednarki przyłączyć wszystkie słupy.
LEGENDA
OSW PROJ. KABEL OŚWIETLENIOWY nn-0,4kV
R U R A PROJ. RURA OSŁONOWA NA KABLU
PROJ. LATARNIA OŚWIETLAJĄCA PRZEJŚCIE DLA PIESZYCH - BEZ WYSIĘGNIKA
PROJ. LATARNIA OŚWIETLAJĄCA STREFĘ PRZEJŚCIOWĄ PRZEJŚCIA DLA PIESZYCH
PROJ. SZAFA OŚWIETLENIOWA
JEDNOSTKA PROJEKTOWA
most PRACOWNIA PROJEKTOWA
PP "MOST"
Wargowo 88 k/Poznania
64-605 Wargowo
tel. 48 061 8407044
INWESTOR:
GDDKiA
Skarb Państwa - Generalny Dyrektor Dróg Krajowych i Autostrad działający przez Generalną Dyrekcję Dróg Krajowych i Autostrad Oddział w Bydgoszczy
ul. Fordońska 6
85-085 Bydgoszcz
NAZWA INWESTYCJI:
POPRAWA BRD POLEGAJĄCA NA OŚWIETLENIU PRZEJŚĆ DLA PIESZYCH NA DROGACH REJONU GDDKiA W NAKLE NAD NOTECIĄ: DK 10 NA ODC. MROZOWO-KRUSZYNIEC, DK 25 NA ODC. ORZEŁEK-GOŚCIERADZ, DK 56 W M. KOTOMIERZ
NAZWA OPRACOWANIA: PRZEBUDOWA DROGI KRAJOWEJ POLEGAJĄCA NA BUDOWIE OŚWIETLENIA DROGOWEGO. PRZEJŚCIE NR 15. DK 25 KM 129+920
FAZA PROJEKTU: PROJEKT TECHNICZNY
ELEKTRYCZNA
TYTUŁ RYSUNKU:
Plan sytuacyjny oświetlenia.
ZESPÓŁ PROJEKTOWY
Funkcja | Imię i nazwisko | Specjalność i nr uprawnień | Podpis | Data
PROJEKTANT | mgr inż. Jakub Wróblewski | elektryczna, 68/00/inżynier, nr uprawnień: WKP/0033/POOE/15 | | 06.2022
06.2022
Nr umowy: 2028.2022.8-1.D-3.2421.5.2022.5
Skala:
Nr rysunku: E15-1
Tom: I
Prawa autorskie obejmujące treści rysunku są własnością PP MOST.
Rysunek nie może być udostępniany ani kopiowany, w całości lub w częściach, bez zgody Pracowni Projektowej MOST (Dz.U. nr 24 poz. 83 z dn. 04.02.1994 r.).