


Rozwinięcie instalacji kanalizacji cz. I

- Oznaczenia:
- przewód kanalizacyjny
  - R - rewizja
  - Mu - miska ustępowa
  - Um - umywalka
  - Na - natrysk
  - Pr - pralka
  - Zl - zlewozmywak
  - Zm - zmywarka
  - Wp - wpust podłogowy

UWAGI:  
- instalację kanalizacji wykonać z rur kielichowych, kanalizacyjnych łączonych na wcisk z uszczelką gumową, przewody w pod posadzką wykonać z rur jak dla kanalizacji zewnętrznej z PVC-U

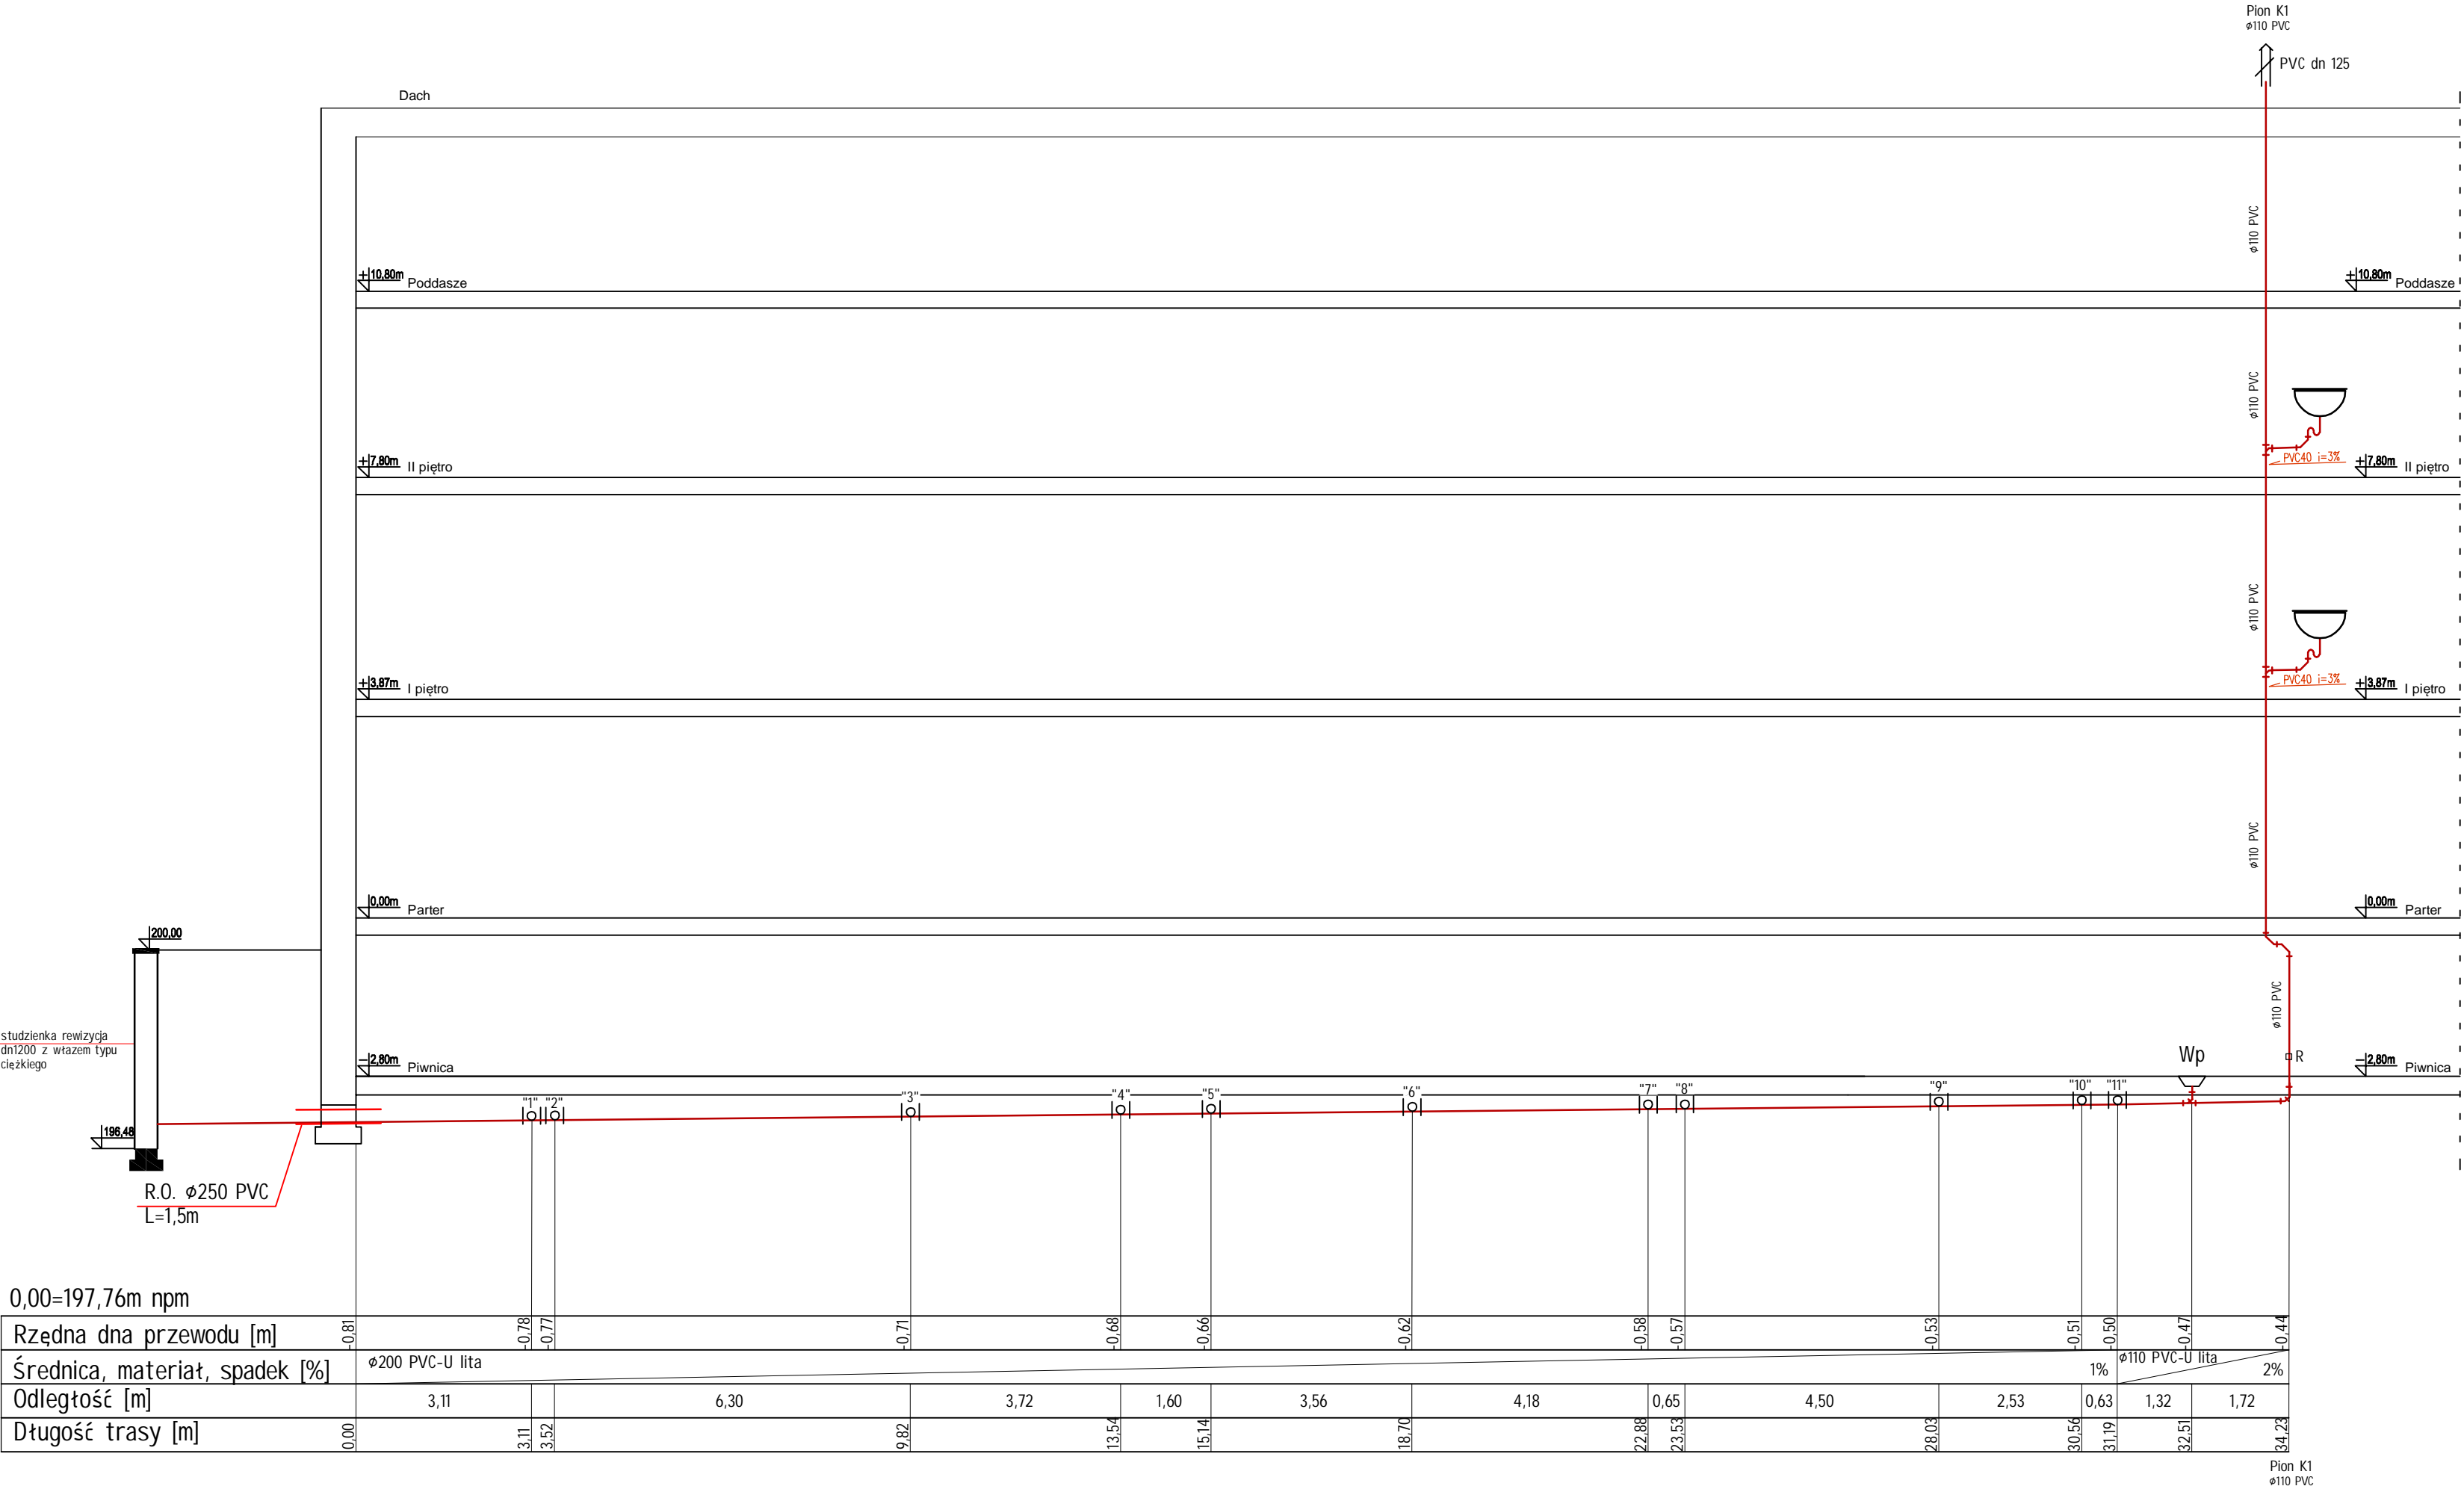

Pracownia Projektowa Santech Tomasz Binkowski		
Medyka 383 tel. 725-210-193 37-732 Medyka email: tbsantech@gmail.com		
TEMAT:	Modernizacja budynku PSSE w Przemyśle	
ADRES INWESTYCJI:	ul. Mariacka 4, 37-700 Przemyśl Id działki: 186201_1.0207.525	
INWESTOR:	Powiatowa Stacja Sanitarno-Epidemiologiczna w Przemyśle, ul. Mariacka 4, 37-700 Przemyśl	
PROJEKTANT:	mgr inż. T. Binkowski	upr.PDK/0014 /PMOS/21
SPRAWDZAJĄCY:	mgr inż. K. Ryś	upr.PDK/0308 /PMOS/17
BRANŻA:	Sanitarna	DATA: 06.2023
FAZA:	Projekt techniczny	SKALA: 1:100
NAZWA RYSUNKU:	Rozwinięcie instalacji kanalizacji cz. I	NR RYSUNKU: S5