


RZUT FUNDAMENTÓW

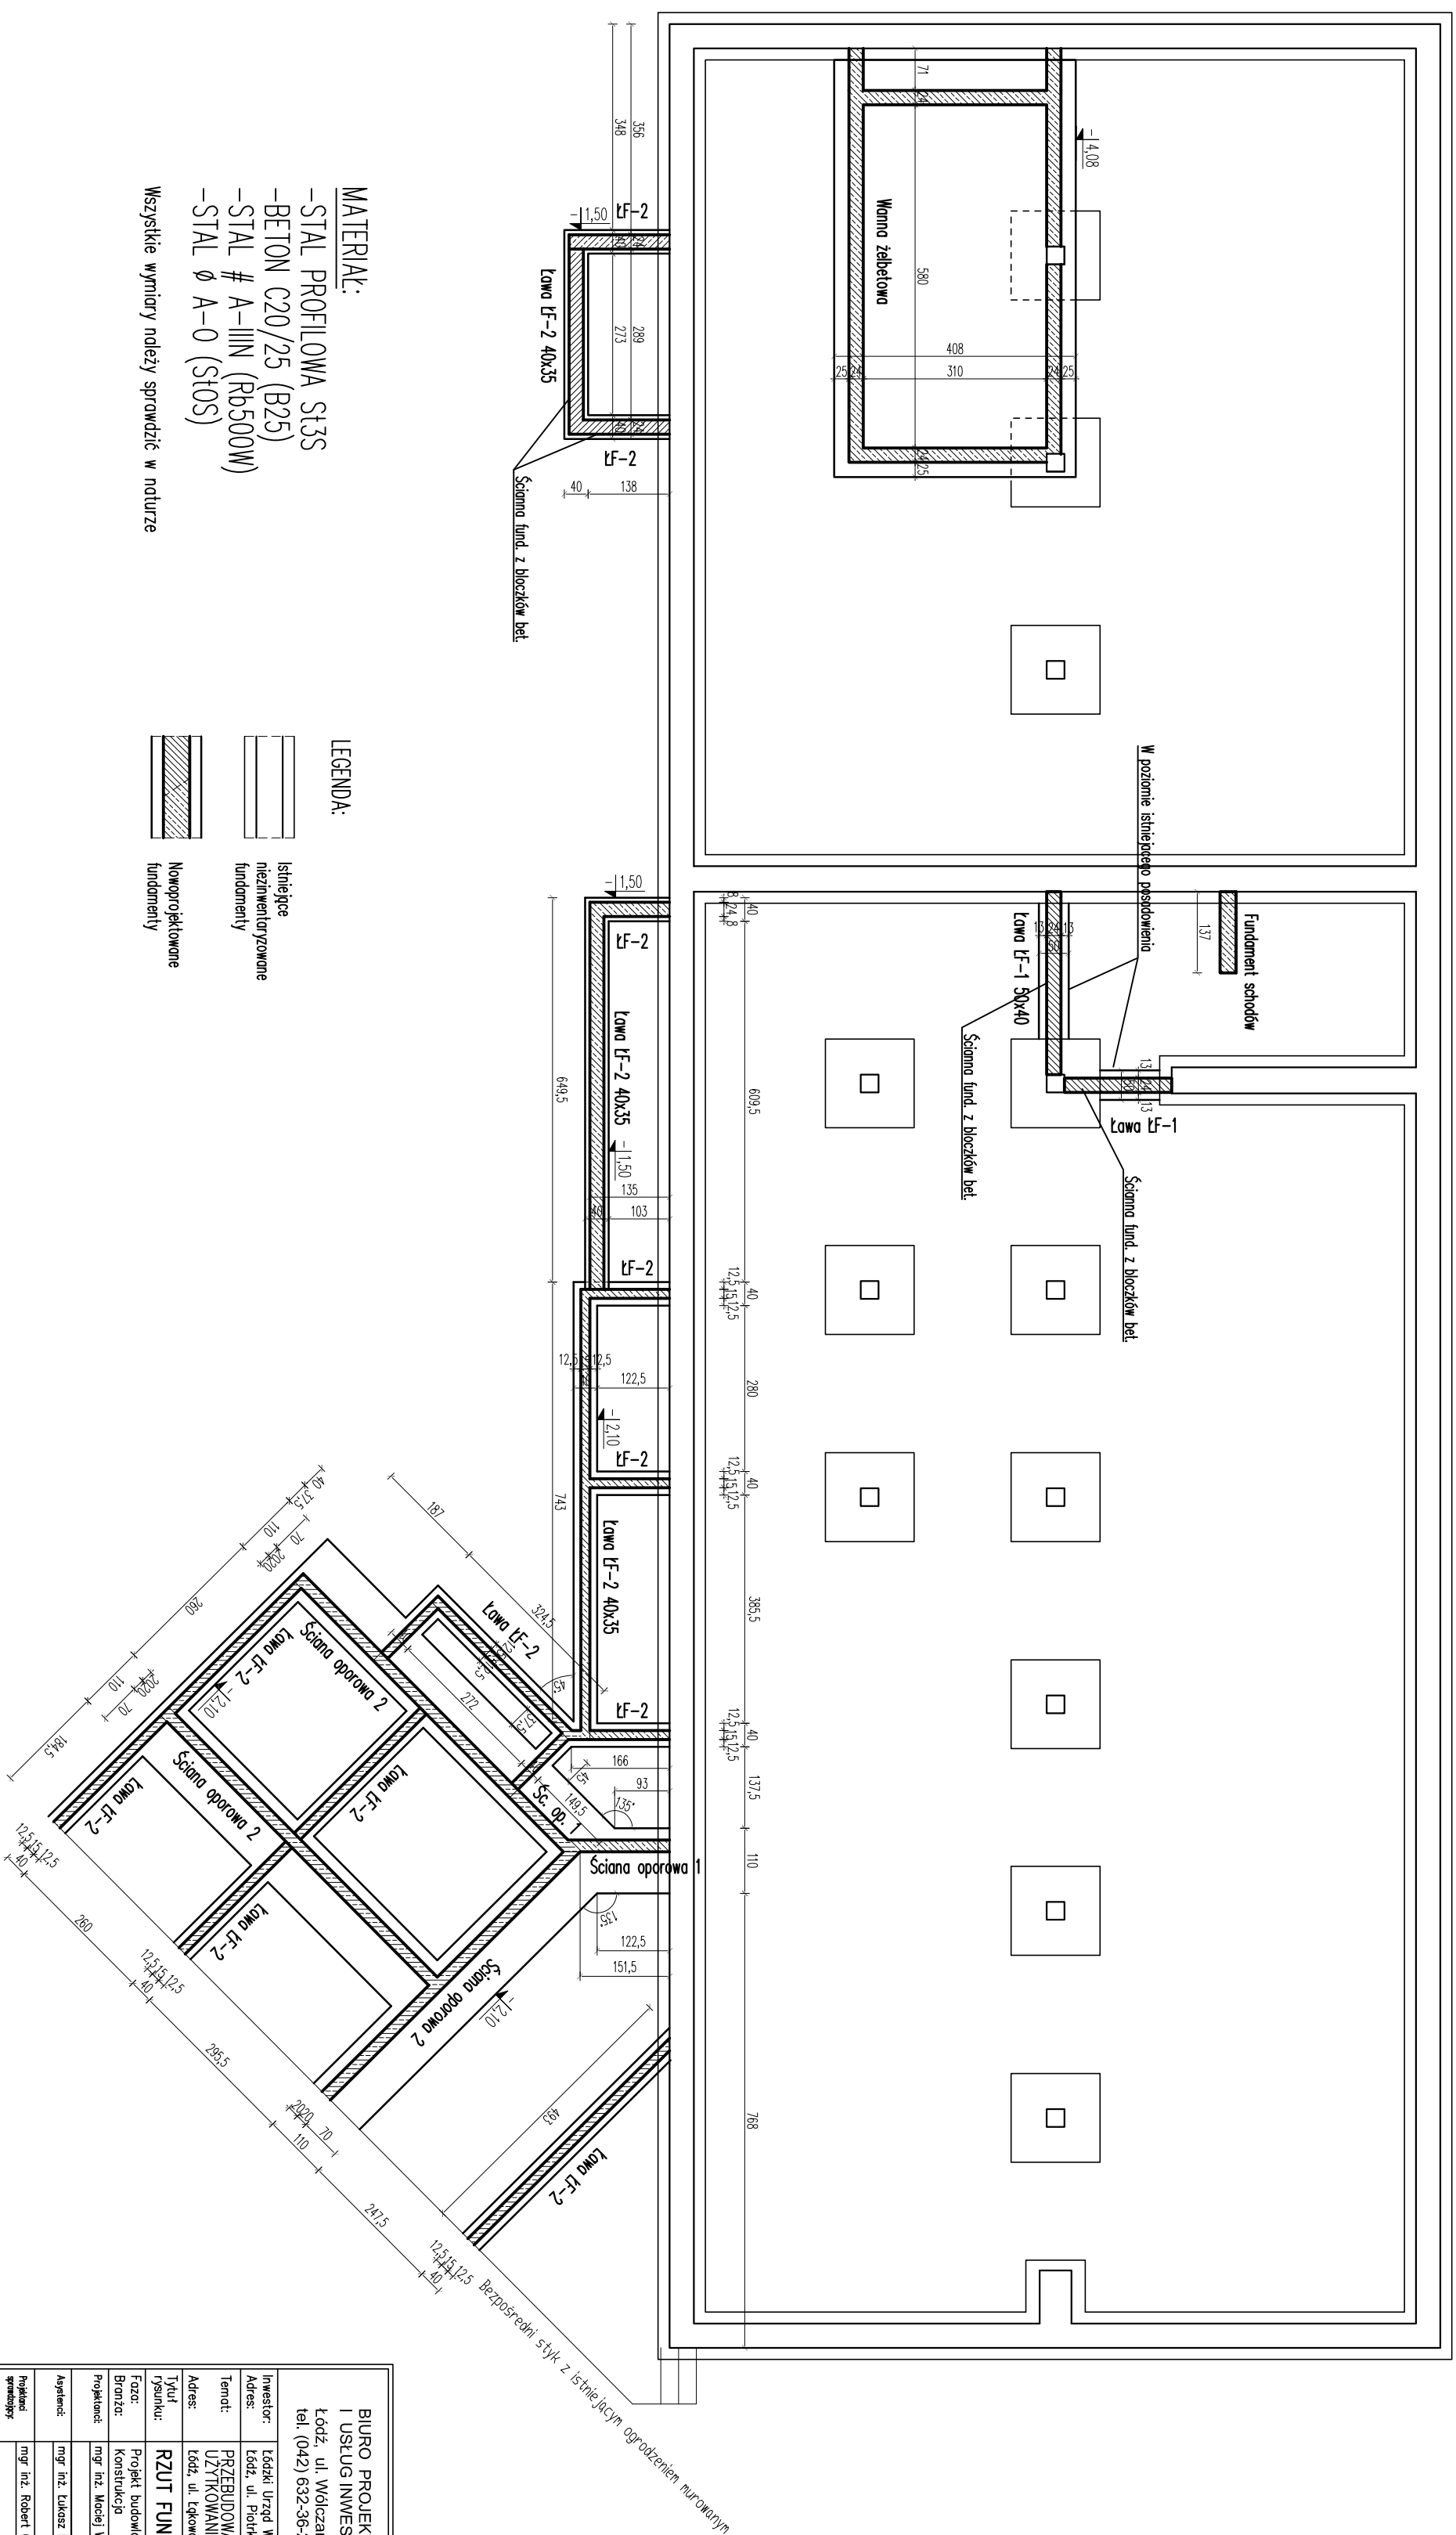

BUREAU PROJEKTÓW I USŁUG INWESTYCYJNYCH Łódź, ul. Wolczanska 27 tel. (042) 632-36-29					
FILAR S.C. 					
Inwestor:	Łódzki Urząd Wojewódzki w Łodzi				
Adres:	Łódź, ul. Piotrkowska 104				
Tenot:	PRZEBUDOWA I ROZBUDOWA BUDYNKU MAGAZYNOWEGO ZE ZMIANĄ SPOSOBU UŻYTKOWANIA NA WOLEWODZKI MAGAZYN PRZECIWPOMODZIOWY				
Adres:	Łódź, ul. Łęgowe 40, cz. 121/22, obr. P - 20				
Tytuł rysunku:	RZUT FUNDAMENTÓW				
Czyt.: Branża: Projektant:	Projekt budowlany Konstrukcja				
Projektant:	mjr inż. Maciej Wesołek	opracował 6/31/MK			
Asystent:	mjr inż. Lukasz Dudek	opracował			
Nadano i wykonał:	mjr inż. Robert Gurdziolek	opracował			
Symbol rysunku:	K	Symbol rysunku:			
Numer rysunku:	001	Numer rysunku:			
Skala:	1 : 100	Data:			
Wskazanie daty:	listopad 2019 r.				