


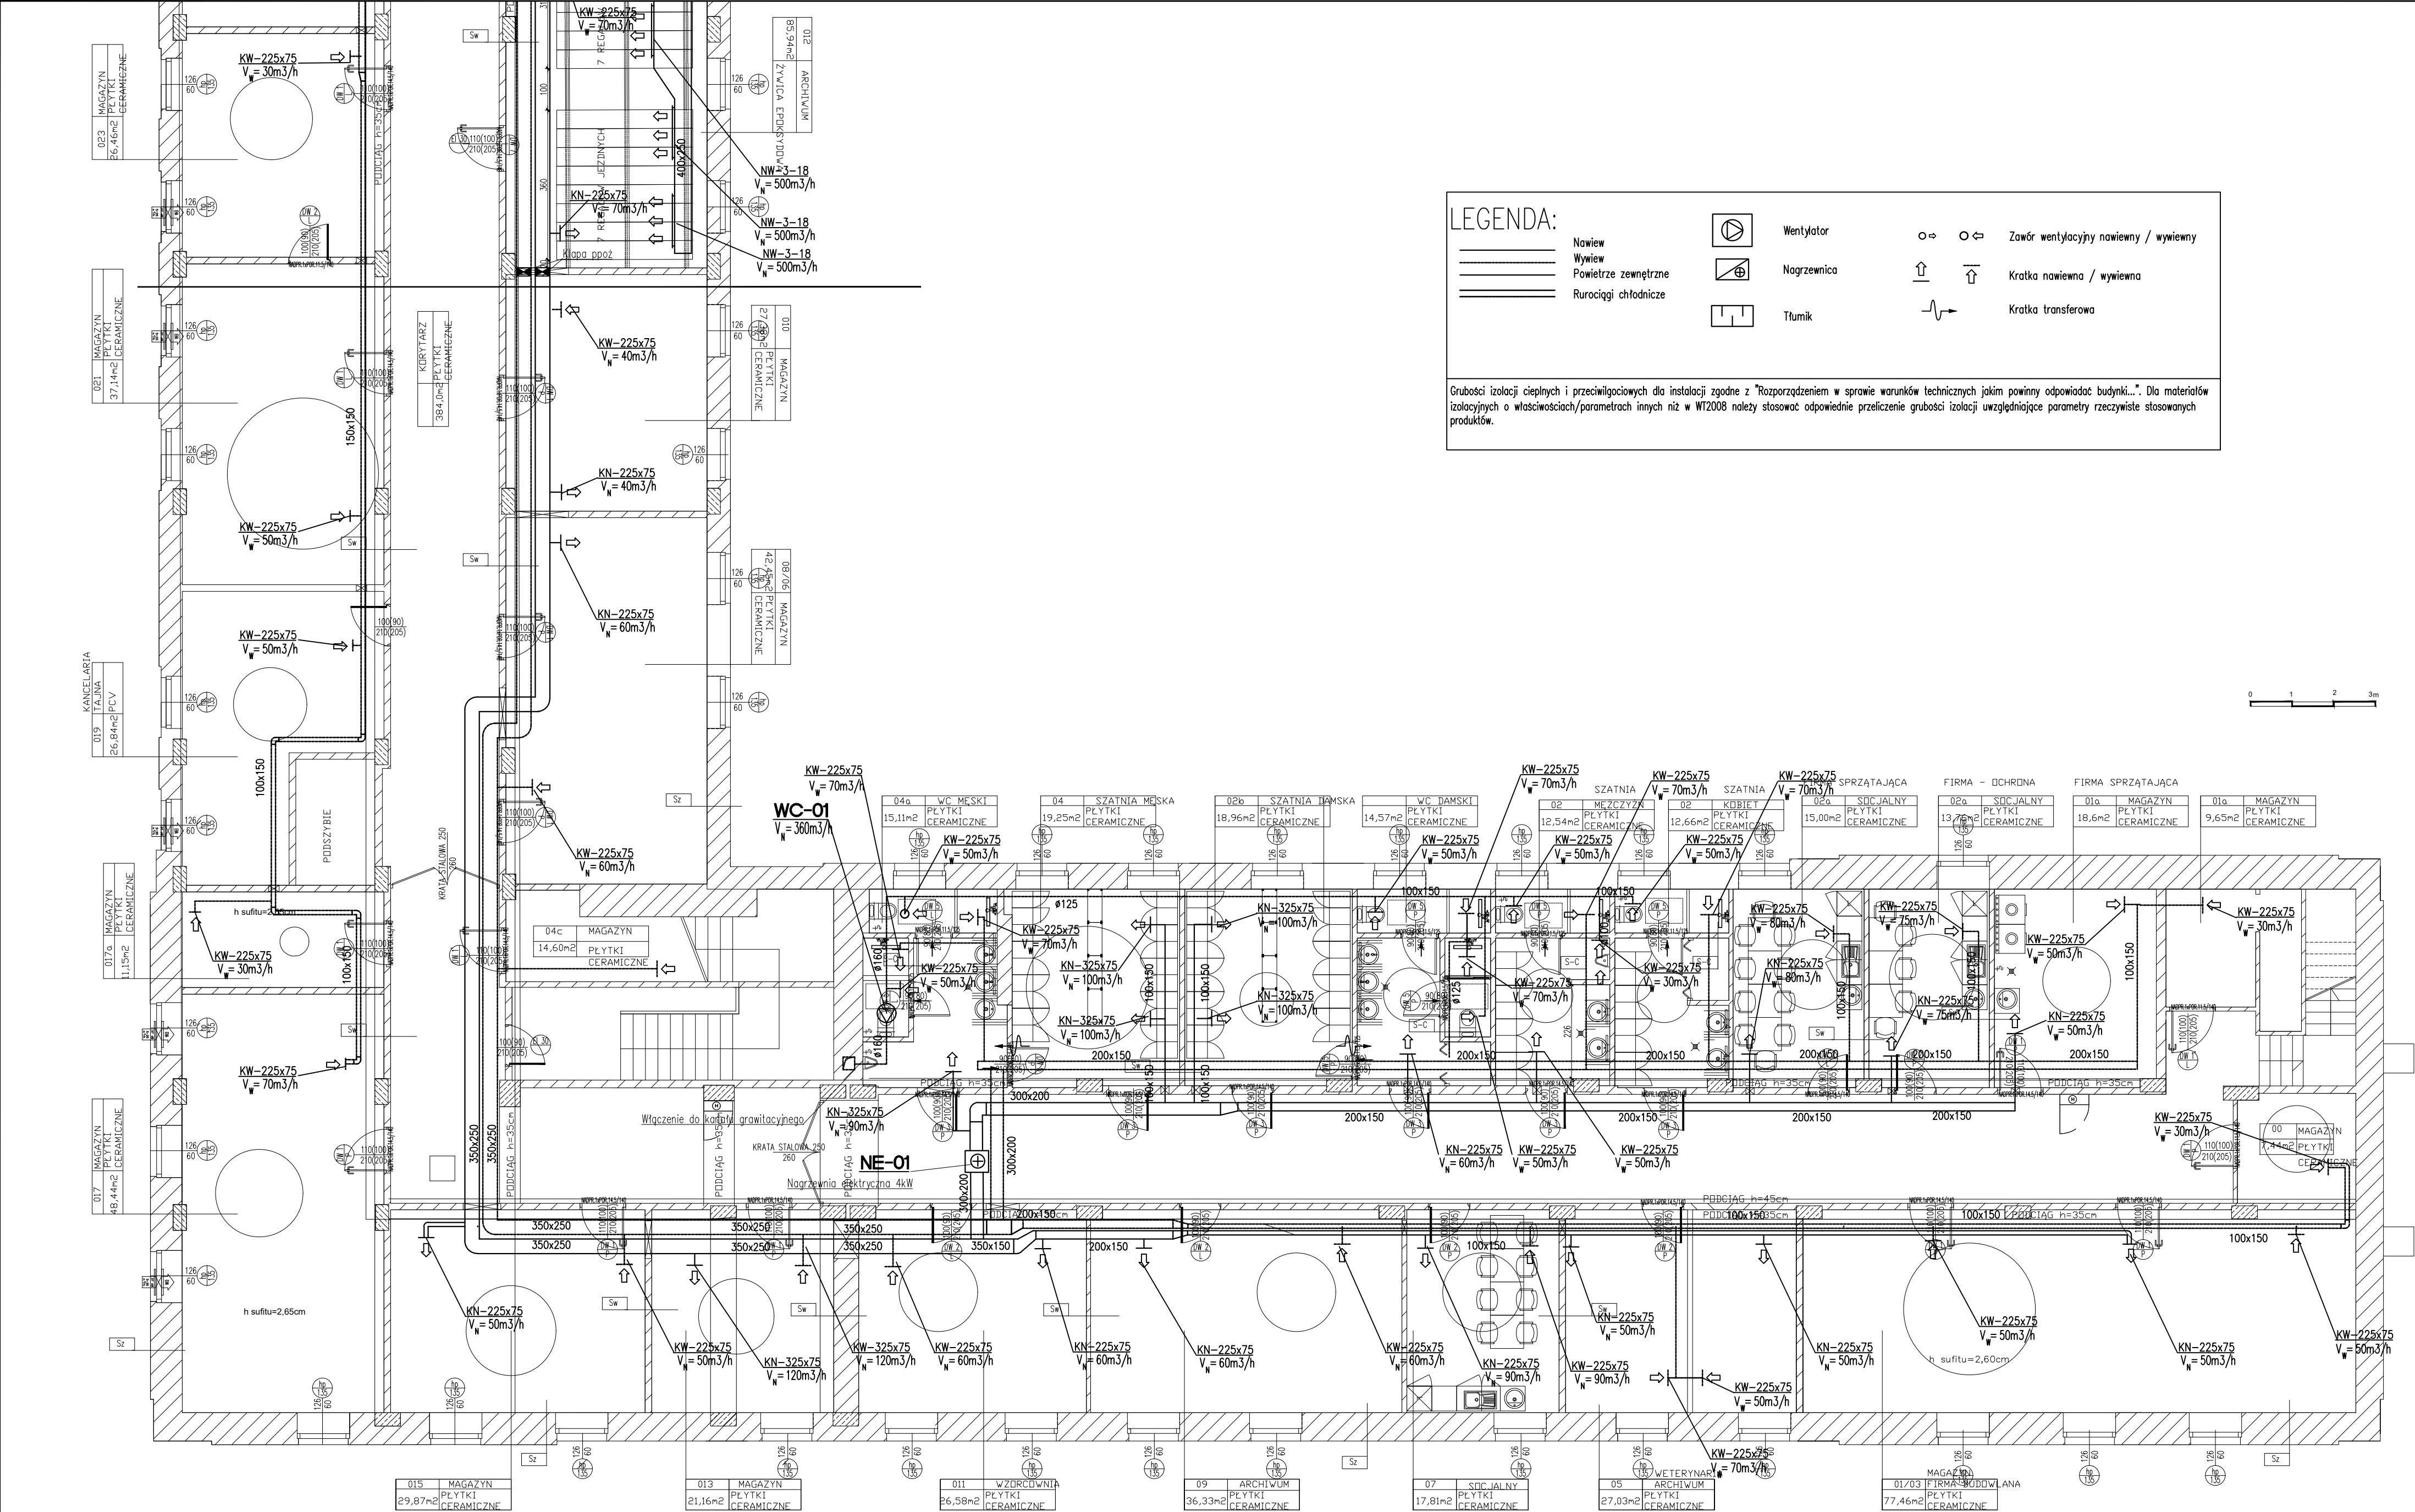

LEGENDA:

Nawiew		Wentylator		Zawór wentylacyjny nawiewny / wylutowy
Wywiew		Nagrzewnica		Kratka nawiewna / wylutowa
Powietrze zewnętrzne		Tłumik		Kratka transferowa
Rurociągi chłodnicze				

Grubość izolacji cieplnych i przeciwciepłociowych dla instalacji zgodne z "Rozporządzeniem w sprawie warunków technicznych jakim powinny odpowiadać budynki...". Dla materiałów izolacyjnych o właściwościach/parametrach innych niż w W12008 należy stosować odpowiednie przeliczenie grubości izolacji uwzględniające parametry rzeczywiste stosowanych produktów.

Orientacja:

Rysunek chroniony w myśl przepisów ustawy z dnia 04.02.1994r. o Prawie Autorskim i Prawach Pokrewnych.
(Dz.U. 2017 poz. 90) ze zmianami

Tytuł projektu:

PRZEBUDOWA POMIESZCZEŃ PIWNICZNYCH
I MAGAZYNOWYCH na POZIOMIE - I

Adres Inwestycji:

ul. Wspólna 30, 00-930 Warszawa
dz. ew. nr 57/1, 57/2 obr. 5-05-02

Inwestor:

Ministerstwo Rolnictwa i Rozwoju Wsi
ul. Wspólna 30, 00-930 Warszawa

Jednostka projektowa:

SPS Budownictwo i Architektura
Stanisława Tadzik
ul. Małkowska 10a, Czarny Las, 05-825 Grodzisk Mazowiecki.

PROJEKTANT:	Podpis
mgr inż. Jarosław Wolski upr. nr MAZ/0470/POOS/07	

Sprawdzający:	Podpis
mgr inż. Marek Wojtowicz upr. nr Wa - 41/98	

Tytuł rysunku:

RZUT POZIOMU - I - CZĘŚĆ II.
INSTALACJA WENTYLACJI I KLIMATYZACJI

Branża:	Faza projektu:
INSTALACJE SANITARNE	PROJ. WYKONAWCZY

Skala:	Format wydruku:	Nr rewizji:	Nr rysunku:
1:100	A2		PW/IS/02
Data:	marzec 2019 r.		
	Nr strony:		