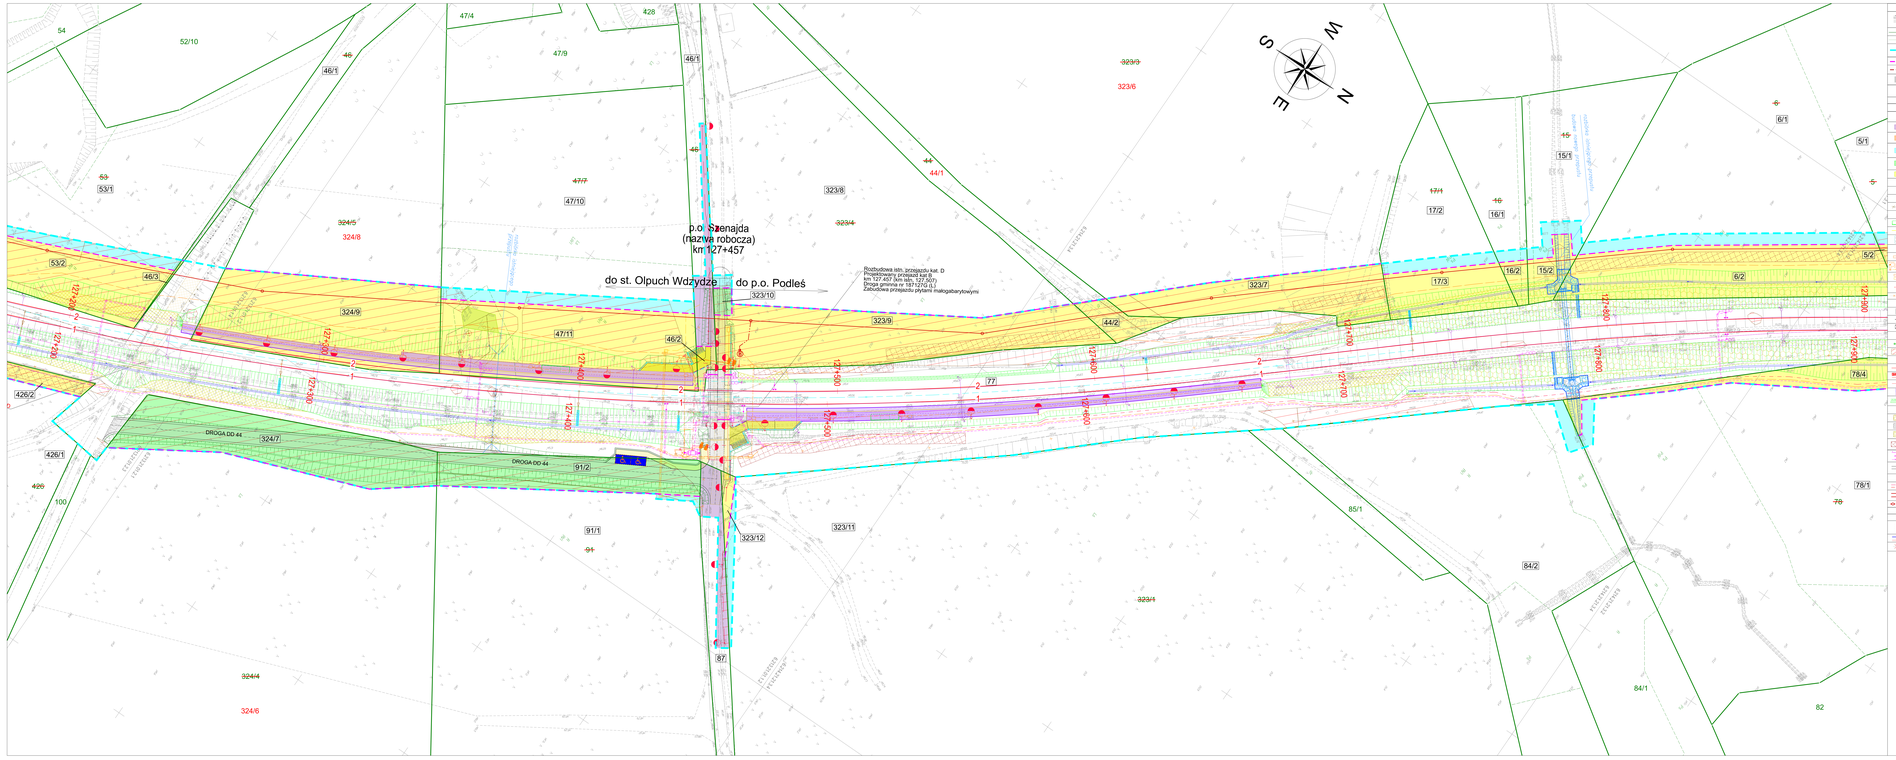
p.o. Szenajda
(nazwa robocza)
km 127+457
do st. Olpuch Wdzydze
do p.o. Podleś
Rozbudowa istn. przejazdu kat. D
Projektowany przejazd kat.B
km 127+457 (km szk. 127 507)
Droga gminna nr 191121G (L)
Rozbudowa przejazdu płytami małogabarytowymi
DROGA DD 44
127+300
127+400
127+500
127+600
127+700
127+800
127+900
