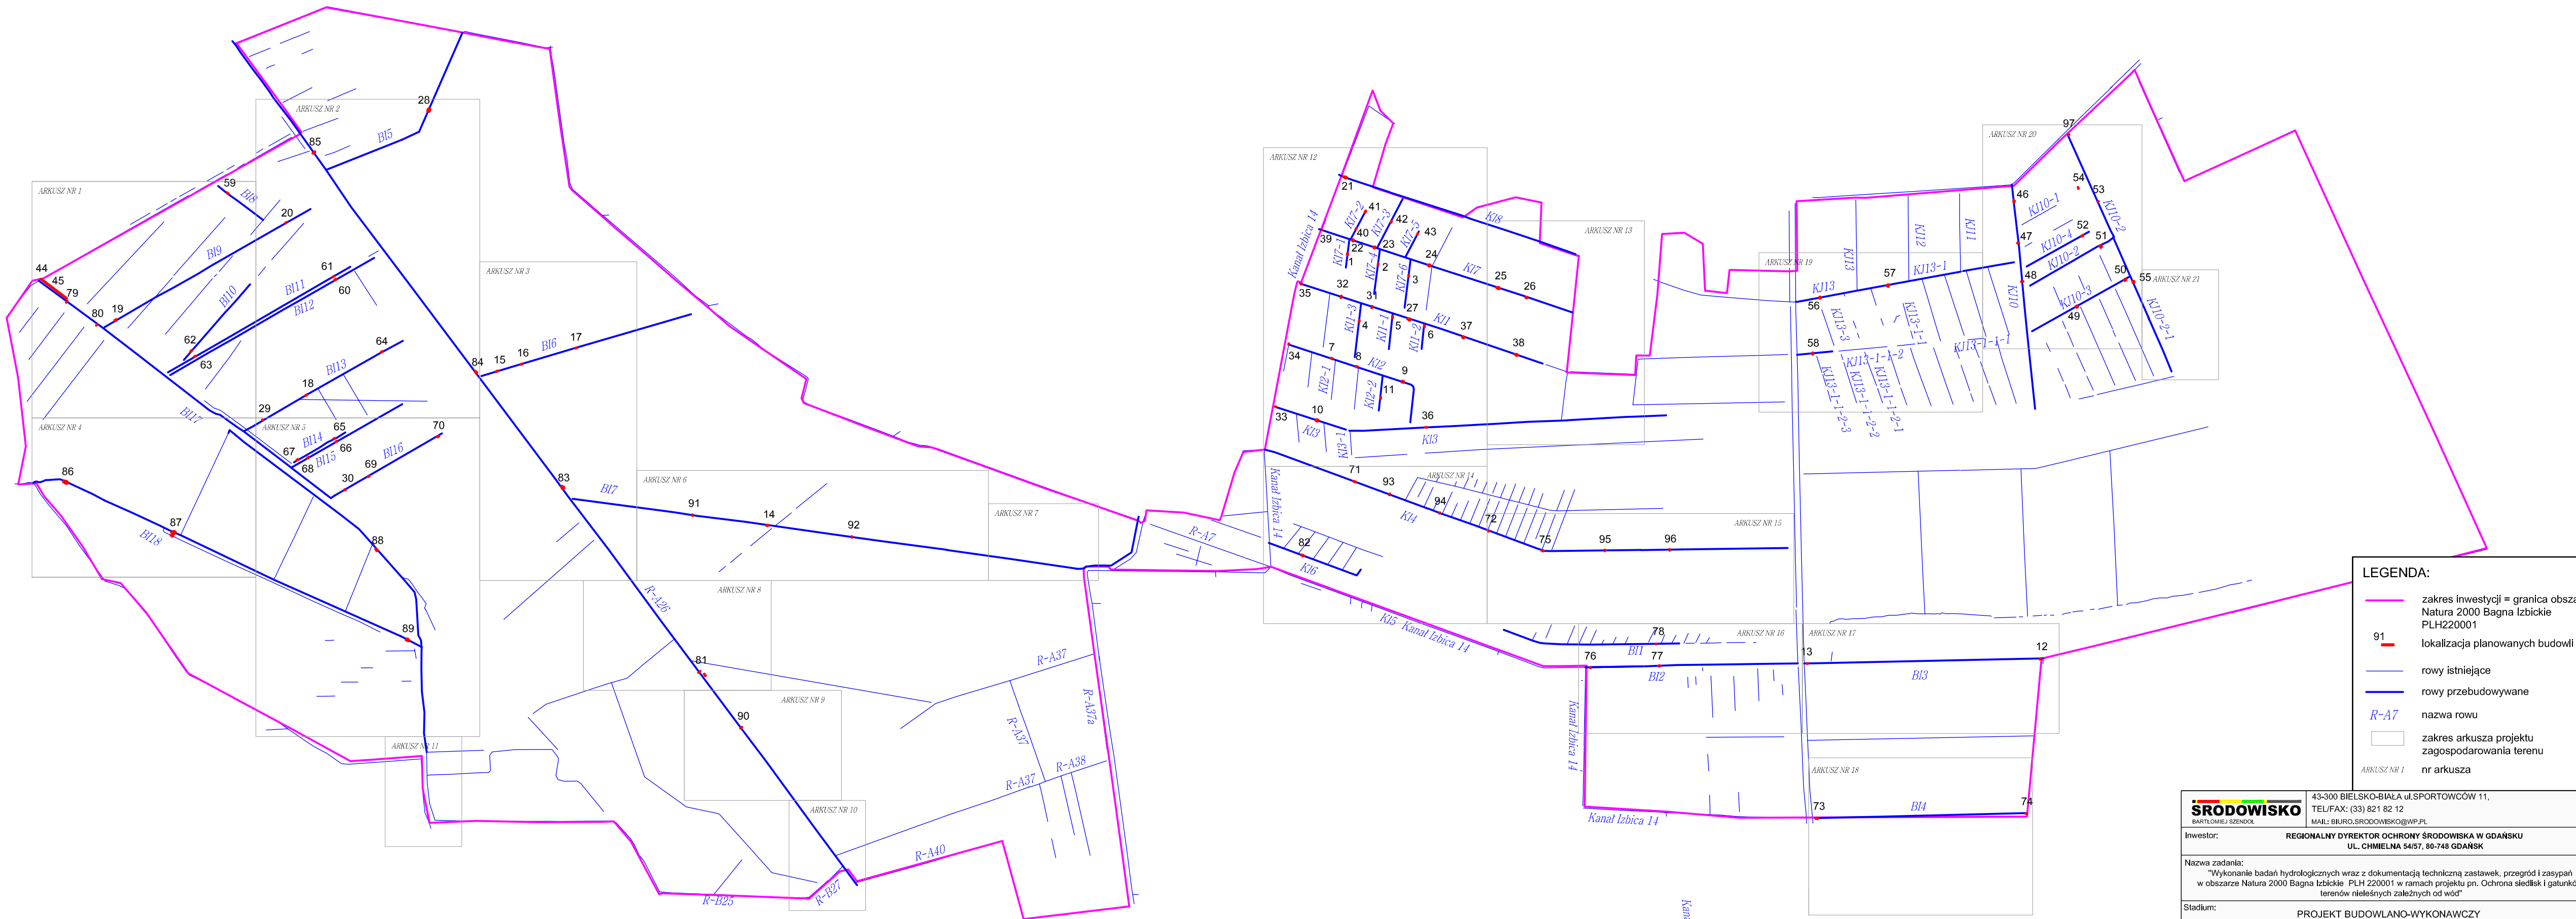

LEGENDA:

- zakres inwestycji = granica obszaru Natura 2000 Bagna Izbickie PLH220001
- 91 — lokalizacja planowanych budowli
- rowy istniejące
- rowy przebudowywane
- R-A7 — nazwa rowu
- zakres arkusza projektu zagospodarowania terenu
- ARKUSZ NR 1 — nr arkusza

ŚRODOWISKO
BARTŁOMIEJ SZENDOŁ

43-300 BIELSKO-BIAŁA ul.SPORTOWCÓW 11,
TEL/FAX: (33) 821 82 12
MAIL: BIURO.SRODOWISKO@WP.PL

Inwestor: **REGIONALNY DYREKTOR OCHRONY ŚRODOWISKA W GDAŃSKU**
UL. CHMIELNA 54/57, 80-748 GDAŃSK

Nazwa zadania:
"Wykonanie badań hydrologicznych wraz z dokumentacją techniczną zastawek, przegród i zasypań w obszarze Natura 2000 Bagna Izbickie PLH 220001 w ramach projektu pn. Ochrona siedlisk i gatunków terenów nieleśnych zależnych od wód"

Stadium: PROJEKT BUDOWLANO-WYKONAWCZY

Tytuł opracowania:
"Projekt budowlano-wykonawczy na przebudowę istniejących rowów melioracyjnych na obszarze Natura 2000 Bagna Izbickie PLH 22000 1, gmina Głowczyce, powiat słupski"

Rysunek: Schemat sieci rowów melioracyjnych z rozmieszczeniem arkuszy projektu zagospodarowania terenu — Rys. 2

Zespół projektowy:	Numer uprawnień:	Specjalność:	Skala:
Projektował: mgr inż. Teresa Szendoł	SLK/4204/ZHOK/12	konstrukcyjno-budowlana w ograniczonym zakresie; obiekty budowlane gospodarki wodnej i melioracji wodnych w pełnym zakresie	1:10 000
Opracował: inż. Bartłomiej Szendoł, mgr inż. Agnieszka Michalska	———	———	Data: 06.2021