przekrój A–A

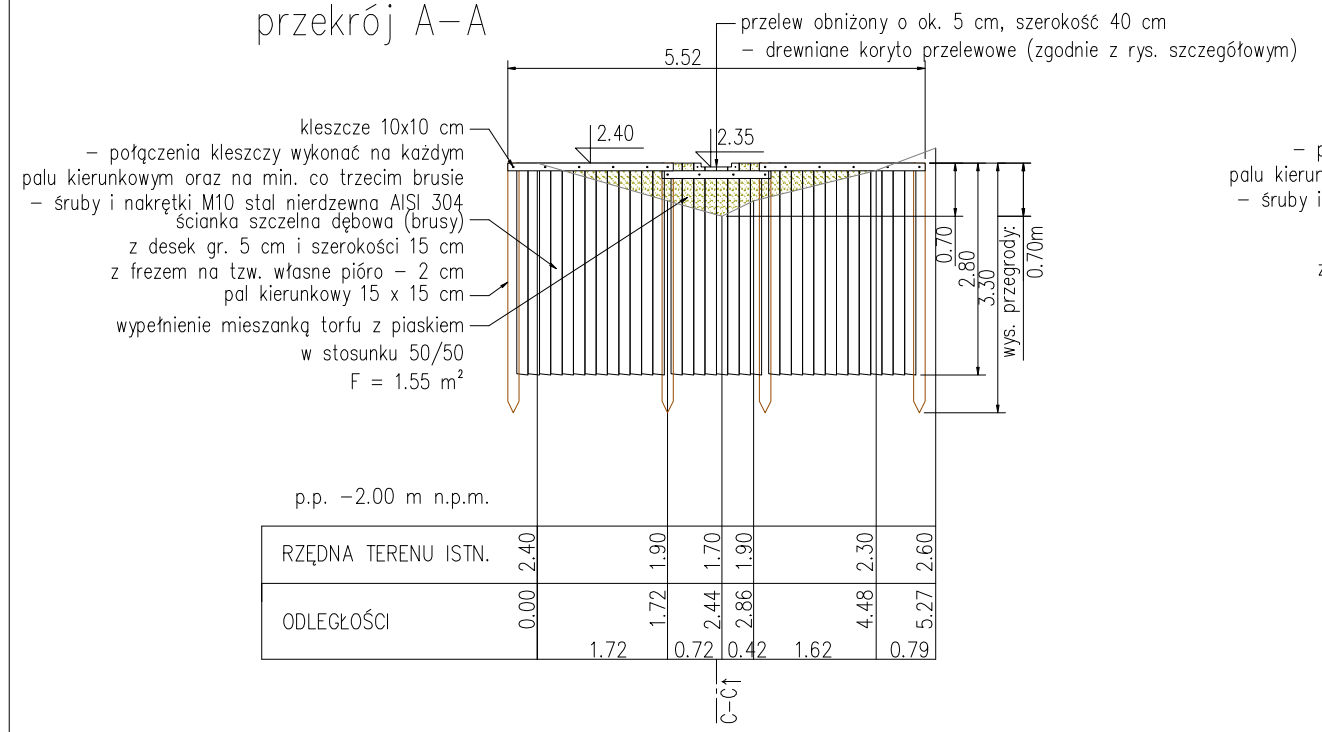

przekrój B–B

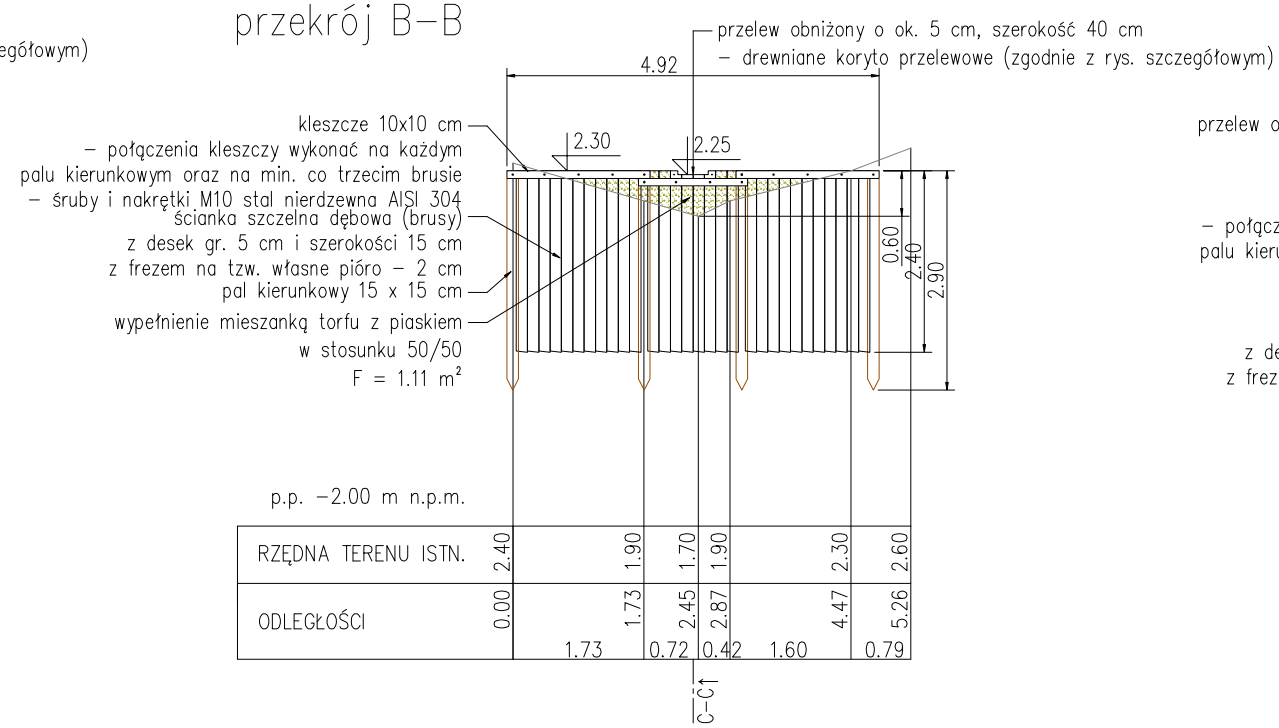

przekrój C–C

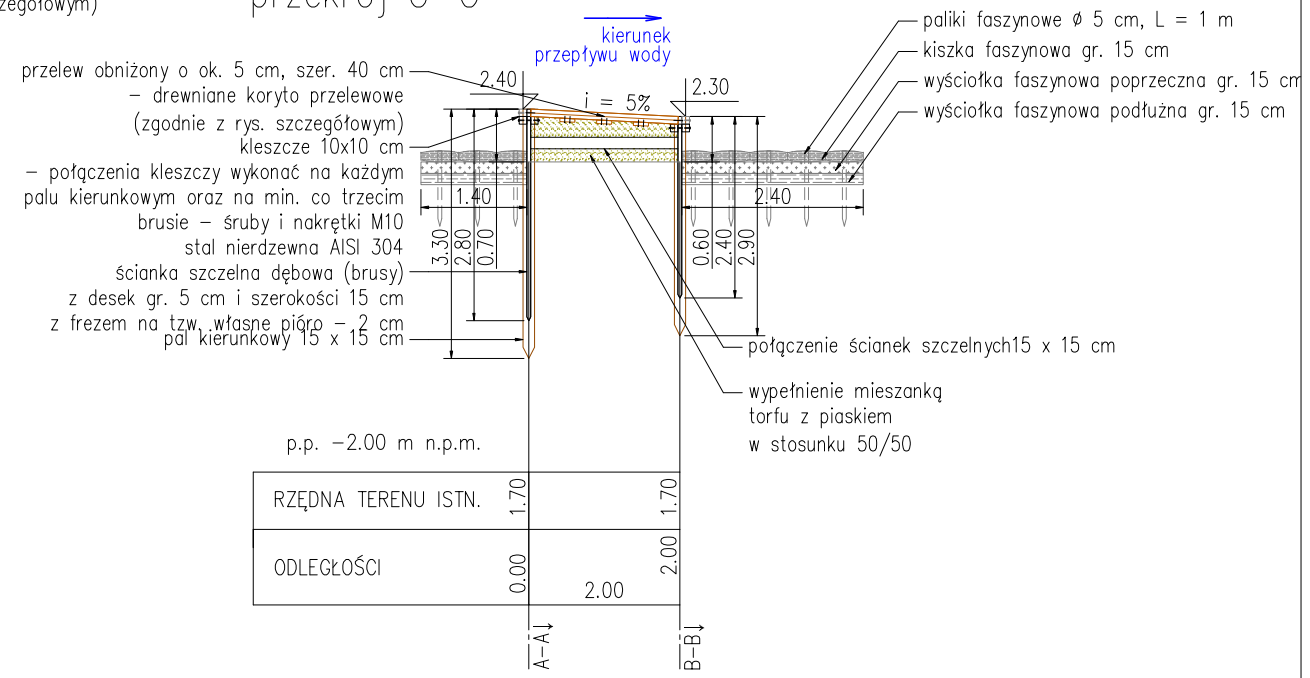

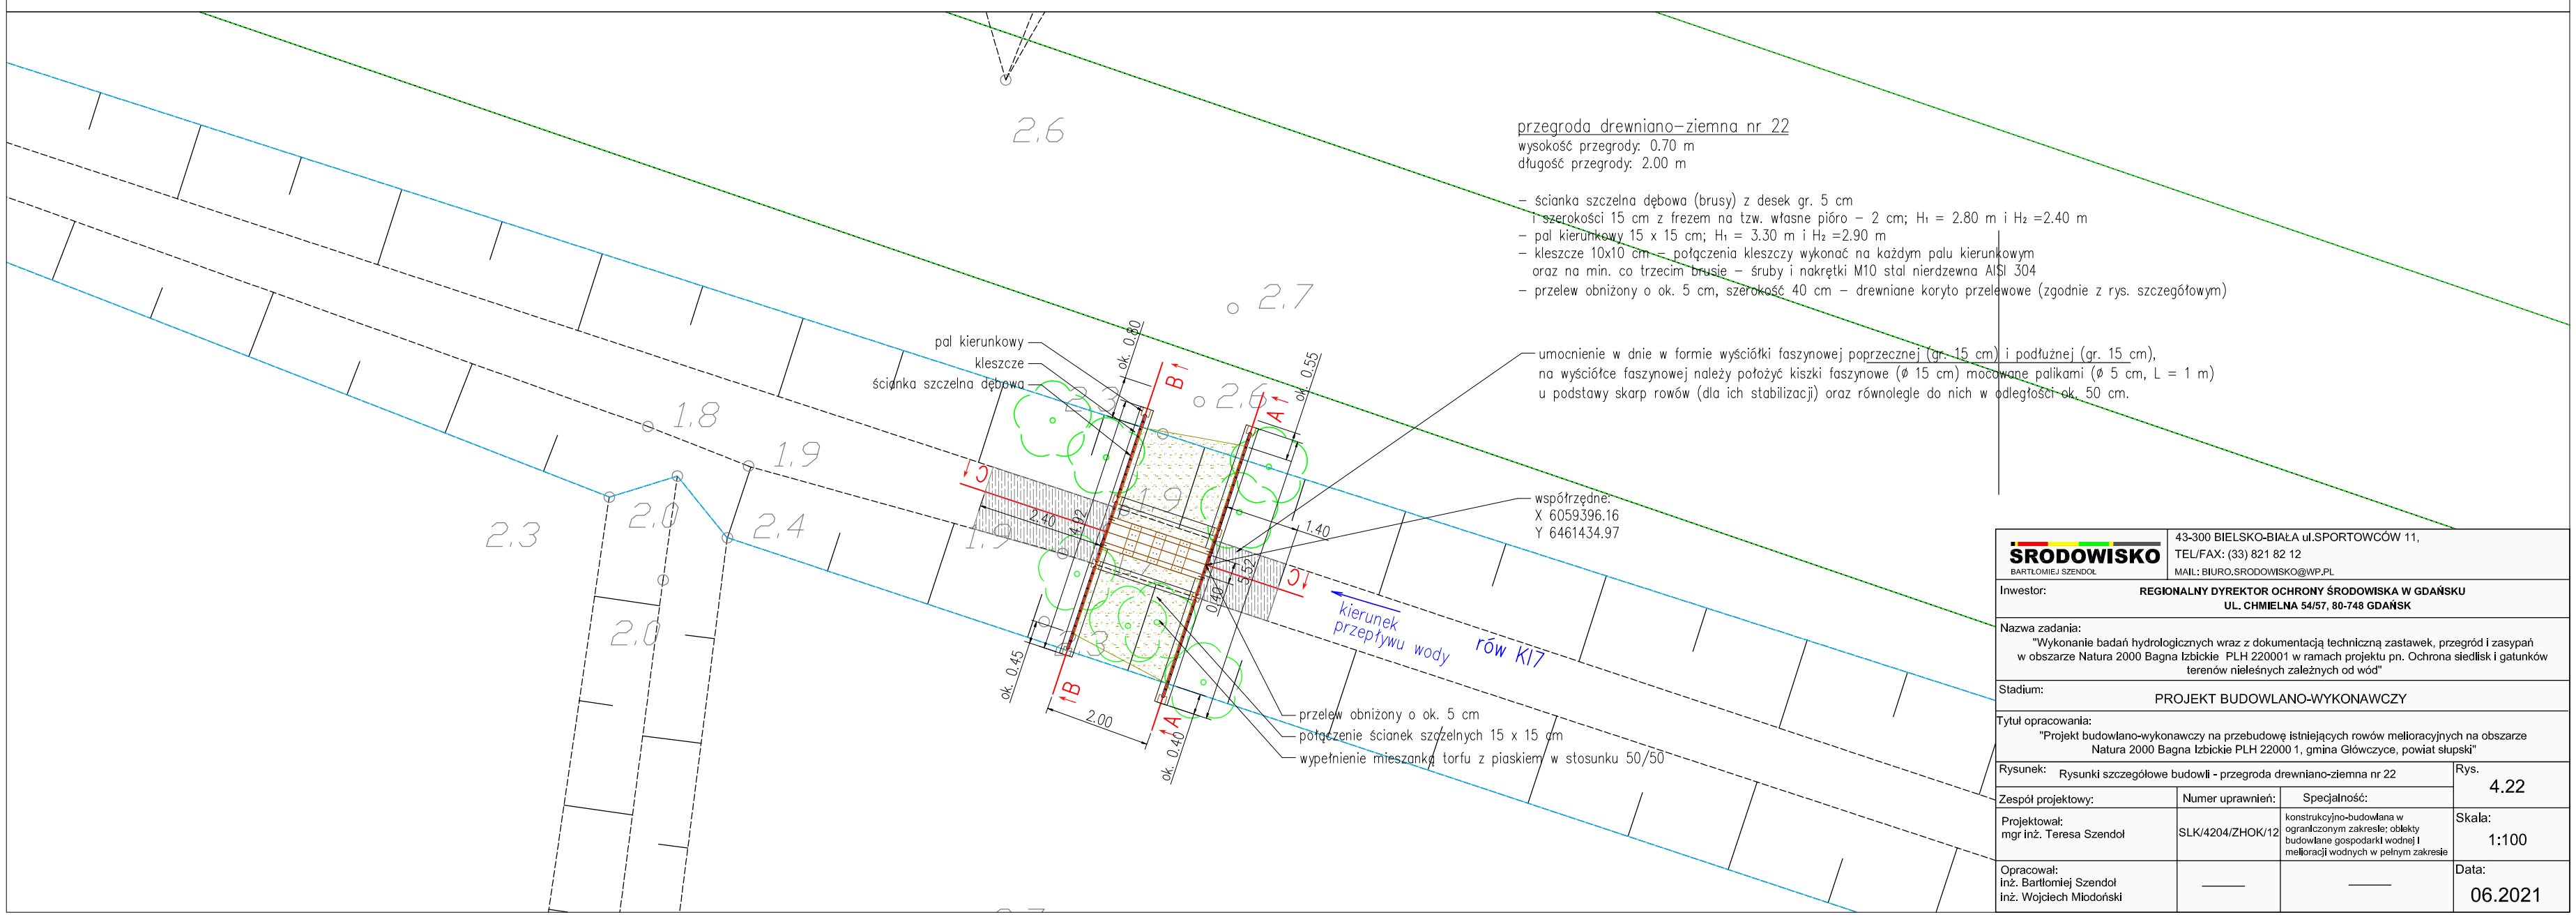

przegroda drewniano–ziemna nr 22

wysokość przegrody: 0.70 m
długość przegrody: 2.00 m

– ścianka szczelna dębowa (brusy) z desek gr. 5 cm
i szerokości 15 cm z frezem na tzw. własne pióro – 2 cm; H_1 = 2.80 m i H_2 =2.40 m
– pal kierunkowy 15 x 15 cm; H_1 = 3.30 m i H_2 =2.90 m
– kleszcze 10x10 cm – połączenia kleszczy wykonać na każdym palu kierunkowym
oraz na min. co trzecim brusie – śruby i nakrętki M10 stal nierdzewna AISI 304
– przelew obniżony o ok. 5 cm, szerokość 40 cm – drewniane koryto przelewowe (zgodnie z rys. szczegółowym)

umocnienie w dnie w formie wyściółki faszynowej poprzecznej (gr. 15 cm) i podłużnej (gr. 15 cm),
na wyściółce faszynowej należy położyć kiszki faszynowe (ø 15 cm) mocowane palikami (ø 5 cm, L = 1 m)
u podstawy skarp rowów (dla ich stabilizacji) oraz równolegle do nich w odległości ok. 50 cm.

ŚRODOWISKO
BARTŁOMIEJ SZENDOŁ
43-300 BIELSKO-BIAŁA ul.SPORTOWCÓW 11,
TEL/FAX: (33) 821 82 12
MAIL: BIURO.SRODOWISKO@WP.PL

Inwestor: **REGIONALNY DYREKTOR OCHRONY ŚRODOWISKA W GDAŃSKU**
UL. CHMIELNA 54/57, 80-748 GDAŃSK

Nazwa zadania:
"Wykonanie badań hydrologicznych wraz z dokumentacją techniczną zastawek, przegród i zasypań w obszarze Natura 2000 Bagna Izbickie PLH 220001 w ramach projektu pn. Ochrona siedlisk i gatunków terenów nieleśnych zależnych od wód"

Stadium: PROJEKT BUDOWLANO-WYKONAWCZY

Tytuł opracowania:
"Projekt budowlano-wykonawczy na przebudowę istniejących rowów melioracyjnych na obszarze Natura 2000 Bagna Izbickie PLH 22000 1, gmina Główczyce, powiat słupski"

Rysunek: Rysunki szczegółowe budowli - przegroda drewniano-ziemna nr 22			Rys. 4.22
Zespół projektowy:	Numer uprawnień:	Specjalność:	
Projektował: mgr inż. Teresa Szendoł	SLK/4204/ZHOK/12	konstrukcyjno-budowlana w ograniczonym zakresie: obiekty budowlane gospodarki wodnej i melioracji wodnych w pełnym zakresie	Skala: 1:100
Opracował: inż. Bartłomiej Szendoł, inż. Wojciech Młodoński	———	———	Data: 06.2021