
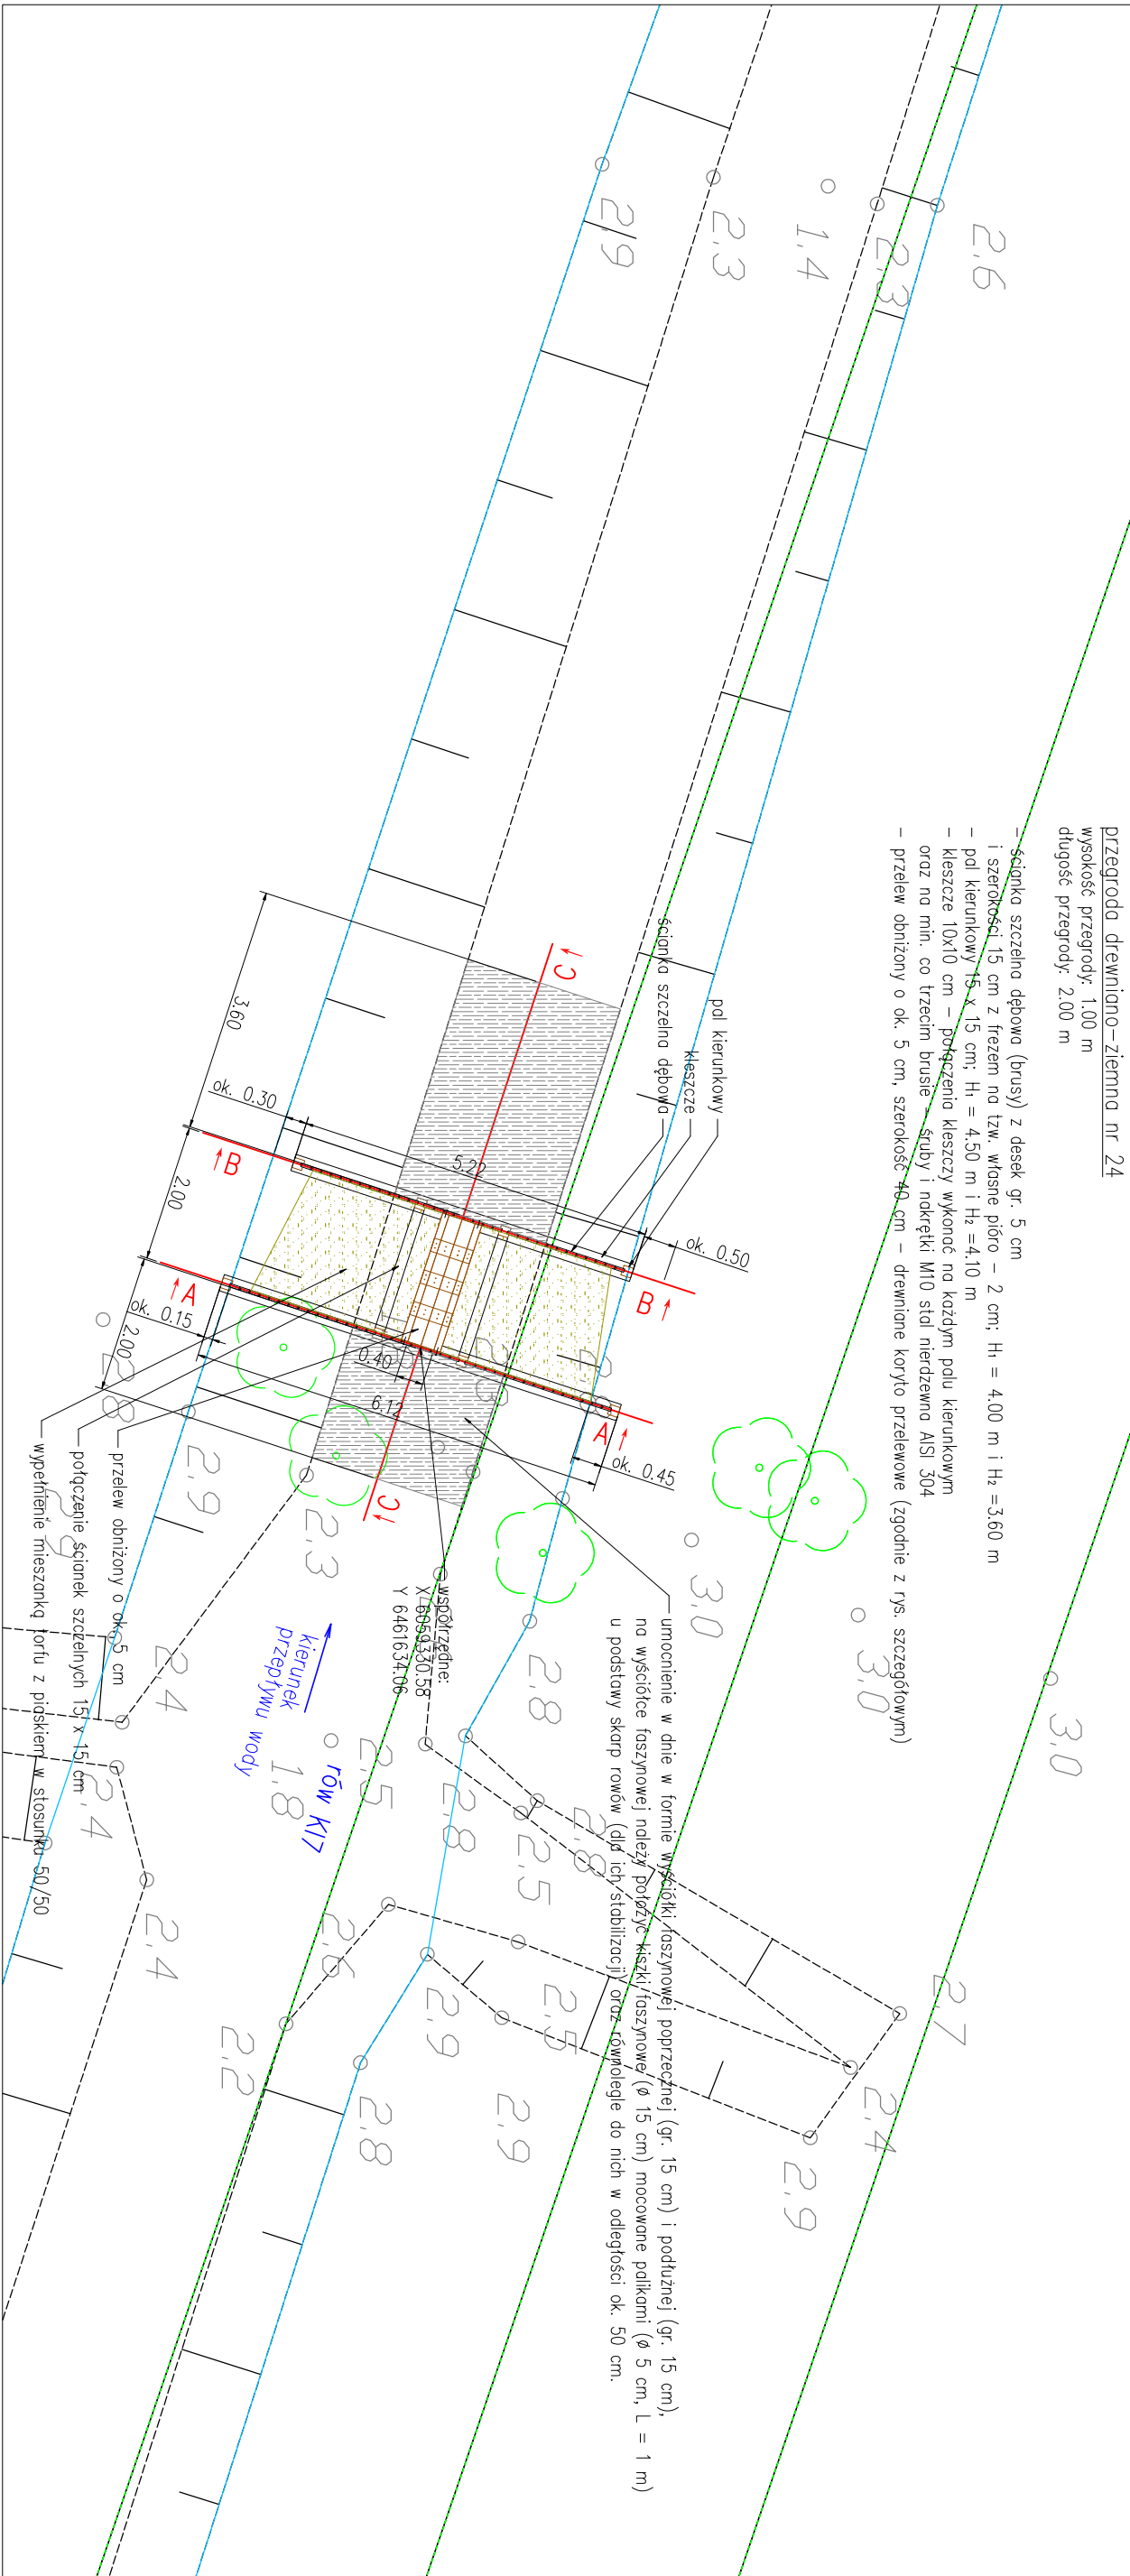
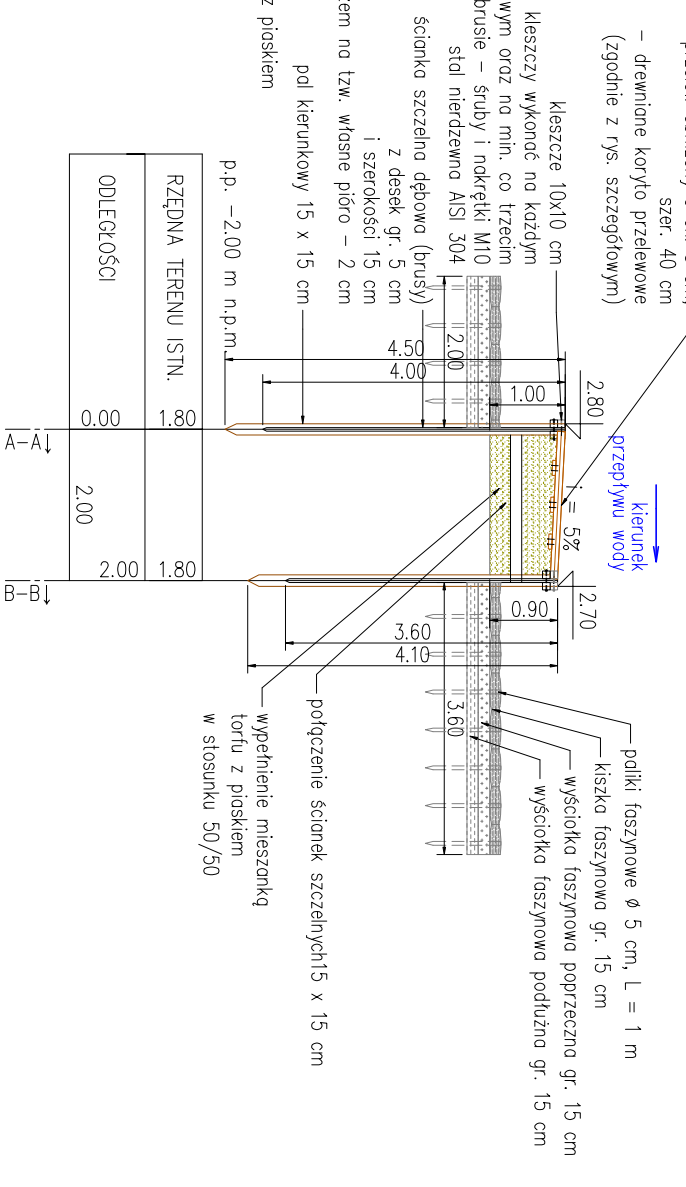
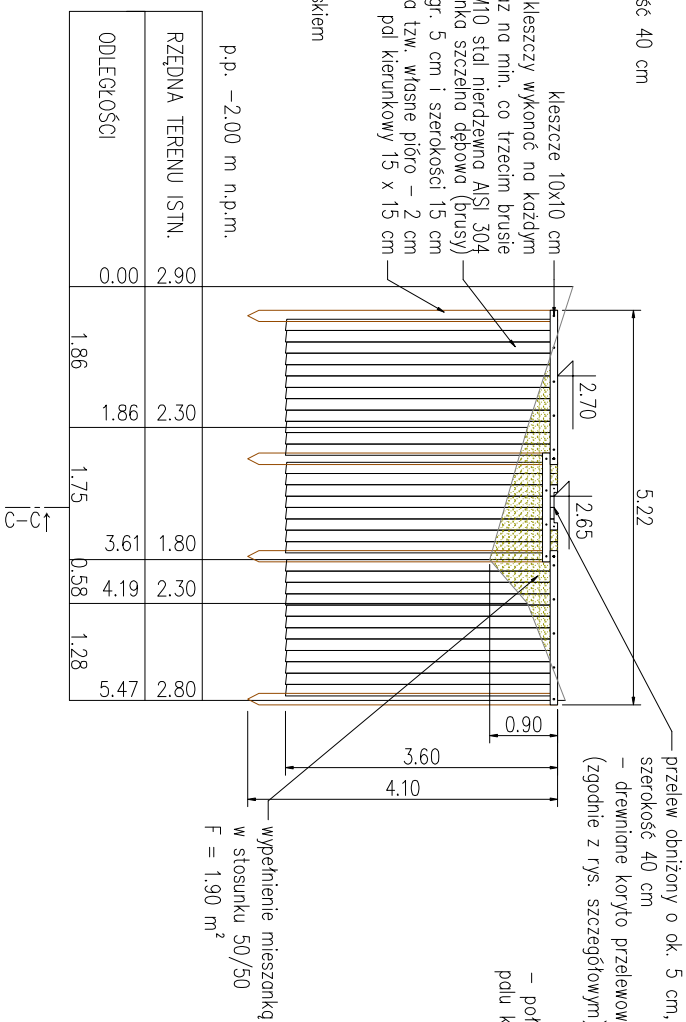



przekrój B-B

przekrój C-C

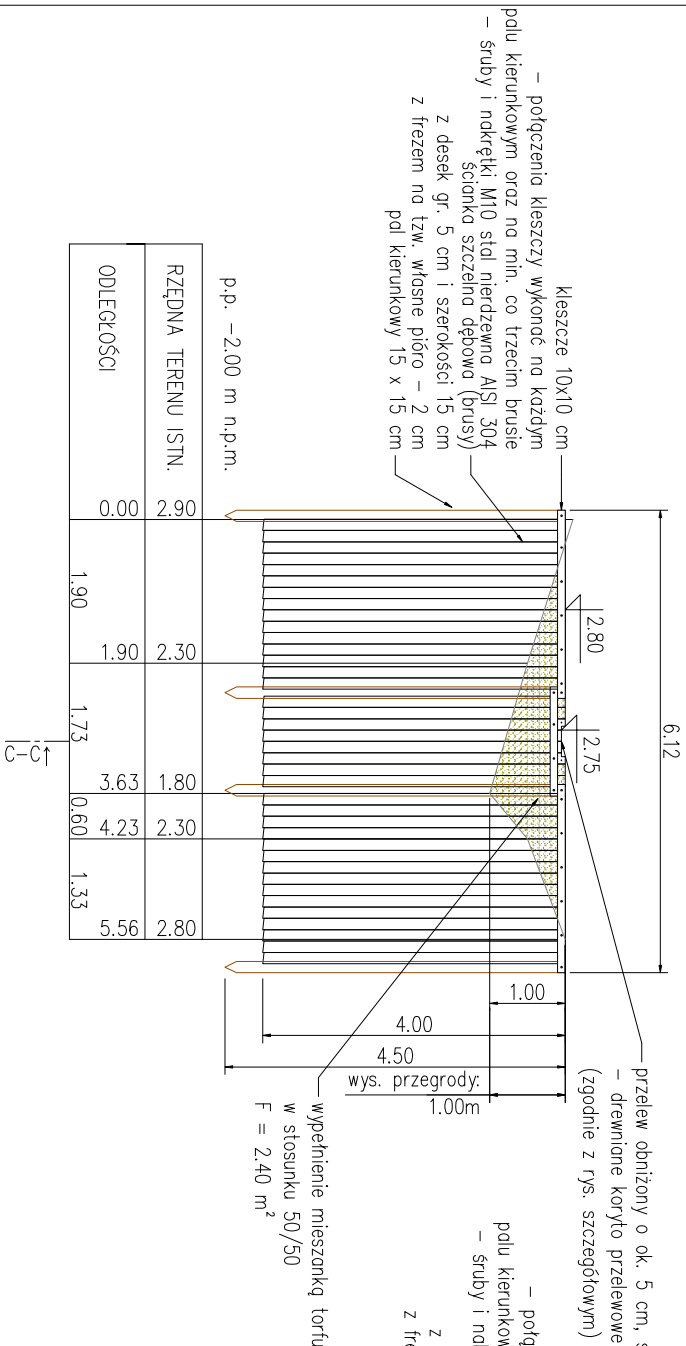

		43-300 BIELSKO-BIŁA ul.SPORTOWCÓW 11, TEL/FAX: (33) 821 82 12 MAIL: BIURO.SRDOMISKO@WP.PL
Investor: Regionalny Dyrektor Ochrony Środowiska w Górniku Ul. Chmielna 54/57, 86-748 GDAŃSK		
Nazwa zadania: "Wykonanie badań hydrogeologicznych wraz z dokumentacją techniczną zasilewek, przegród i zasypań w obszarze Natura 2000 Bagna Izbickie PLH 220001 w ramach projektu pn. Ochrona siedlisk i gatunków terenów melioracji zależnych od wód"		
Stadium: PROJEKT BUDOWLANO-WYKONAWCZY		
Tryb opracowania: "Projekt budowlano-wykonawczy na przebudowę istniejących rowów melioracyjnych na obszarze Natura 2000 Bagna Izbickie PLH 220001, gmina Górowczyce, powiat Słupsk"		
Rysunek: Rysunek szczegółowe budowli - przegroda dwuramienno-łańcucha nr 24	Numer uprawnień: SLK.4204/ZHOK/12	Rys.
Zespół projektowy: Projektant: mgr inż. Teresa Szendel	Specjalność: konstrukcyjno-budowlana w ogólnym zakresie, obiekty budowlane gospodarki wodnej i melioracji wodnych w pełnym zakresie	4.24
Opracował: Inż. Bartłomiej Szendel Inż. Wojciech Miodowski	Skala: 1:100	Data: 06.2021