

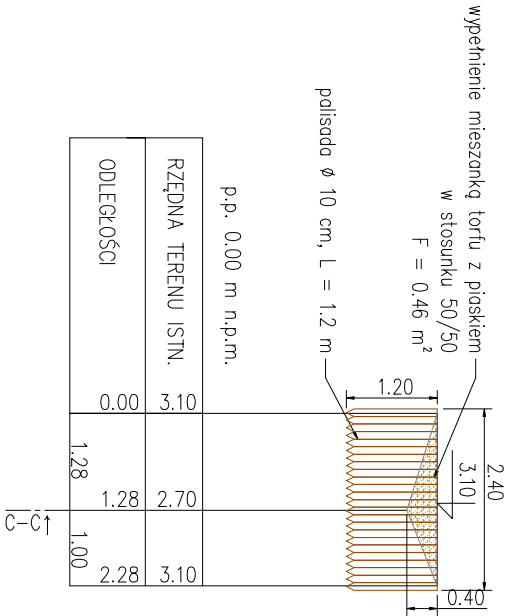
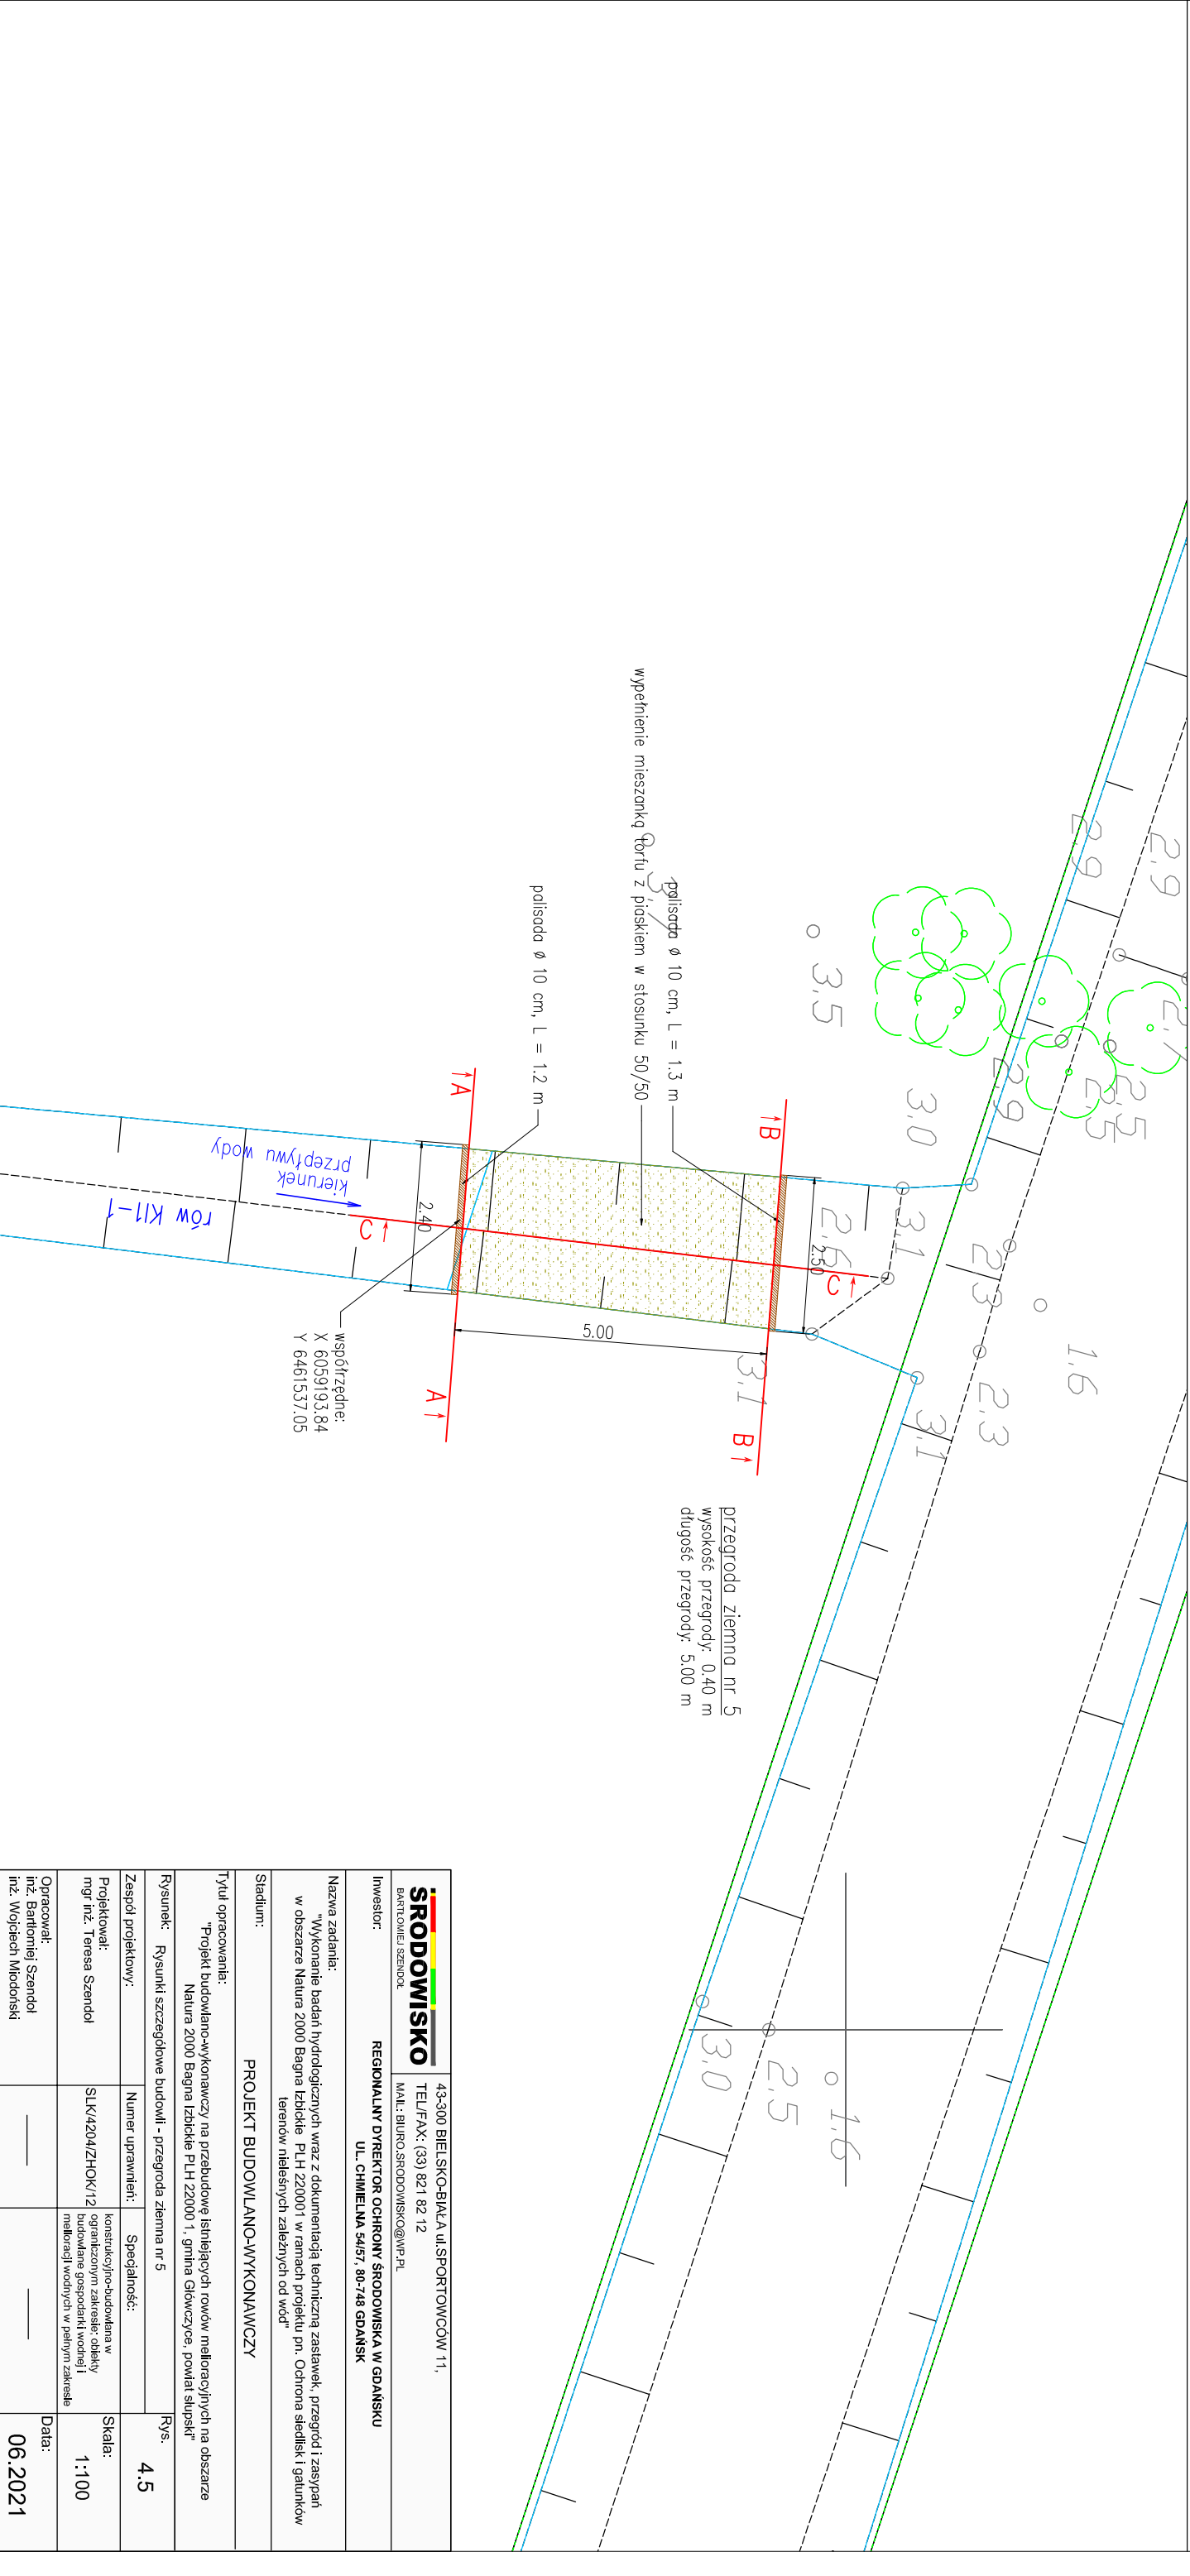


przekrój A–A

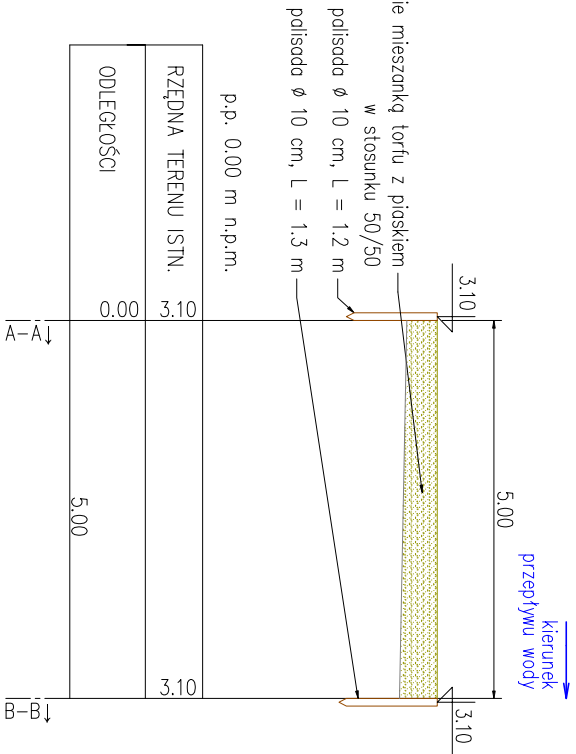

przekrój B–B

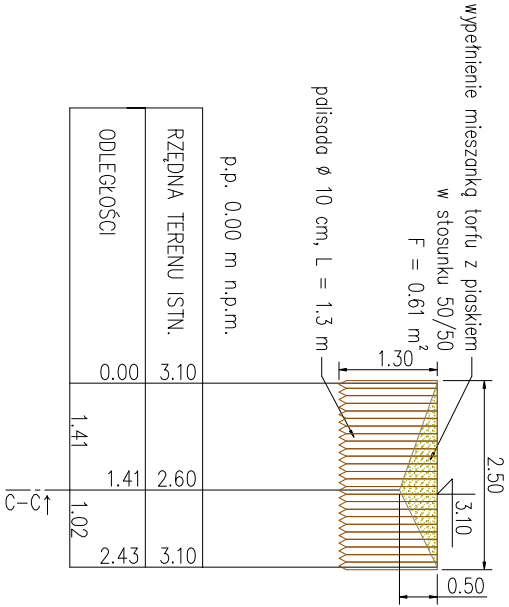

