




przekrój A–A

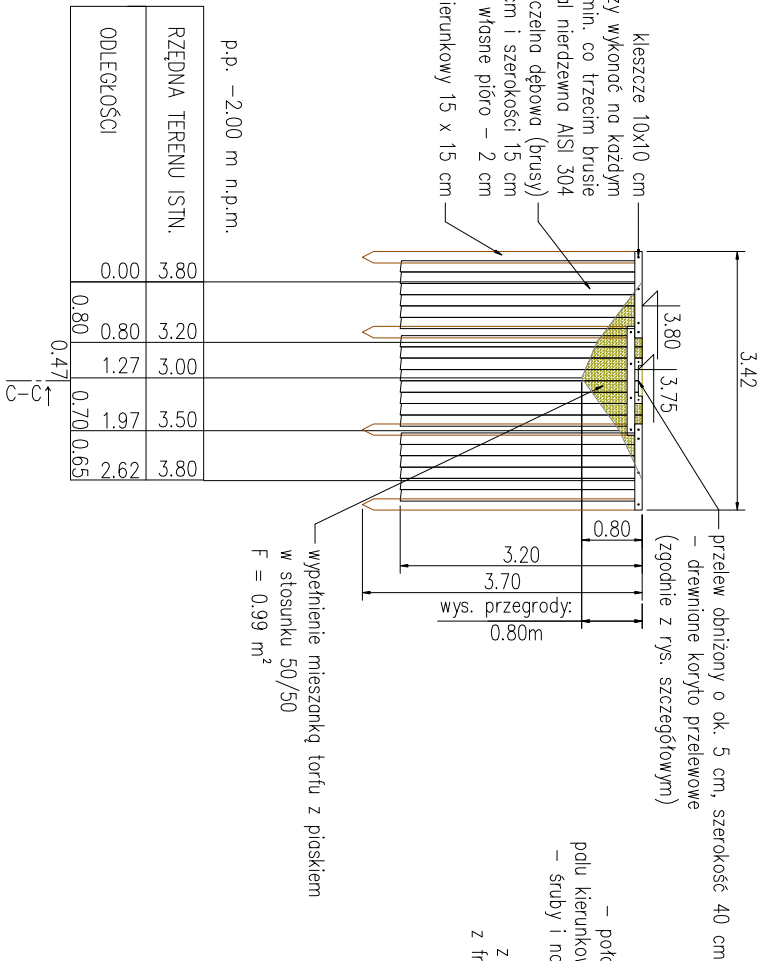

przekrój B–B

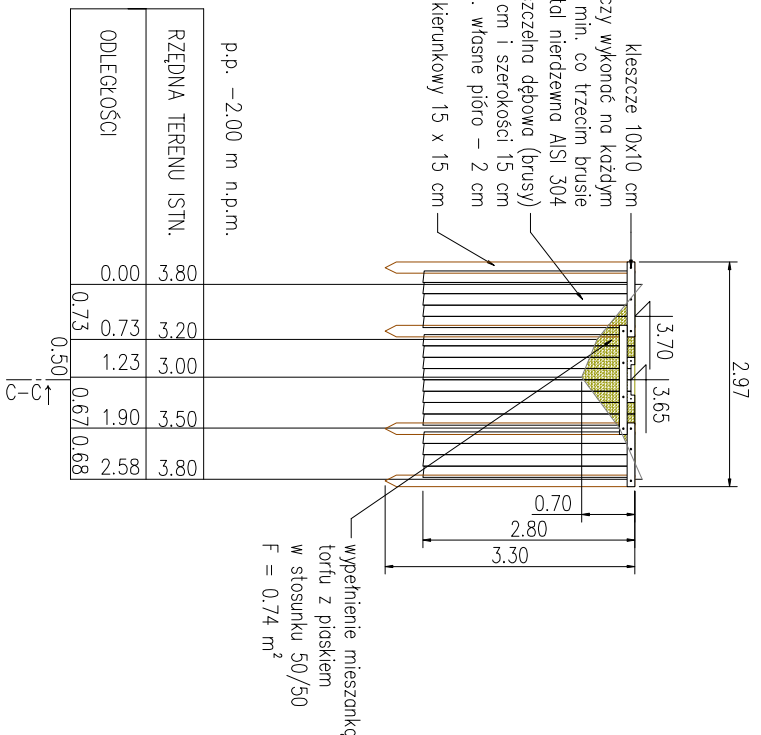

przekrój C–C

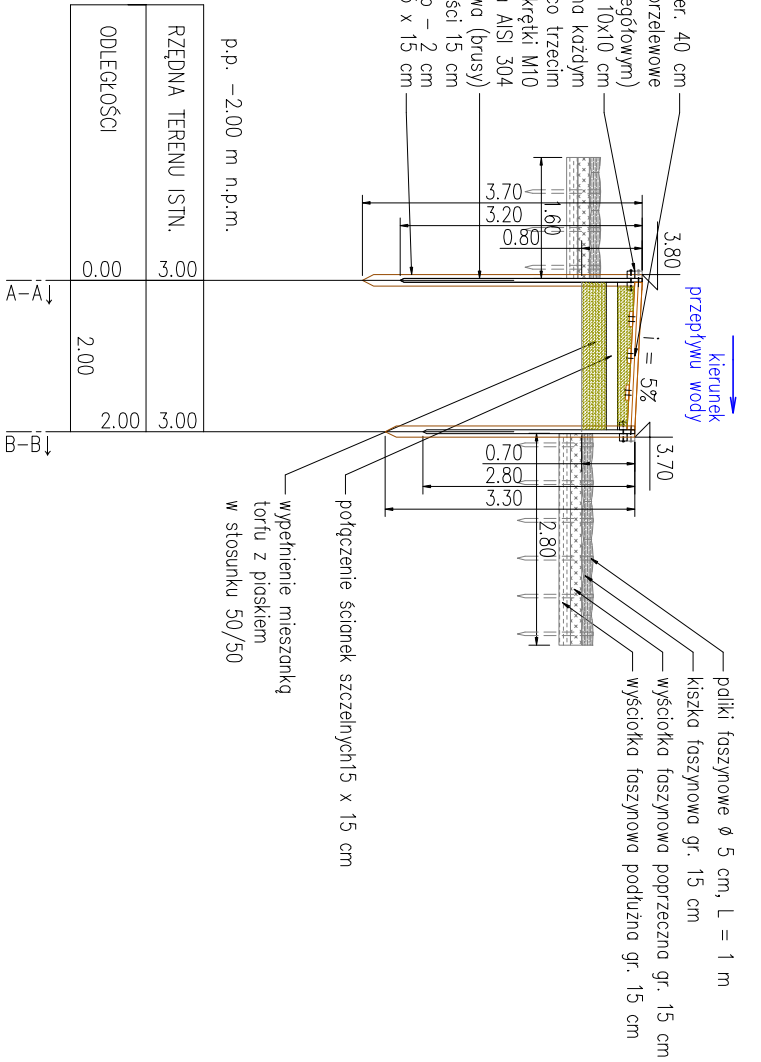


przegroda drewniano–ziemna nr 75
wysokość przegrody: 0,80 m
długość przegrody: 2,00 m

- ścianka szczelna dębowa (brusy) z desek gr. 5 cm i szerokości 15 cm z frezem na tzw. własne pło – 2 cm; H₁ = 3,20 m i H₂ = 2,80 m
- pol kierunkowy 15 x 15 cm; H₁ = 3,70 m i H₂ = 3,30 m
- kleszcze 10x10 cm – połączenia kleszczy wykonane na każdym polu kierunkowym oraz na min. co trzecim brucie – śruby i nakrętki M10 stół nierdzewno AISI 304
- przelew obniżony o ok. 5 cm, szerokość 40 cm – drewniane korbo przelewowe (zgodnie z rys. szczegółowym)

umocnienie w dnie w formie wyściółki faszynowej poprzecznej (gr. 15 cm) i podłużnej (gr. 15 cm), na wyściółce faszynowej należy położyć kieszki faszynowe (Ø 15 cm) mocowane palikami (Ø 5 cm, L = 1 m) u podstawy skarp rowów (dla ich stabilizacji) oraz równoległe do nich w odległości ok. 50 cm.

współrzędne:
X 6055586,75
Y 6461929,65

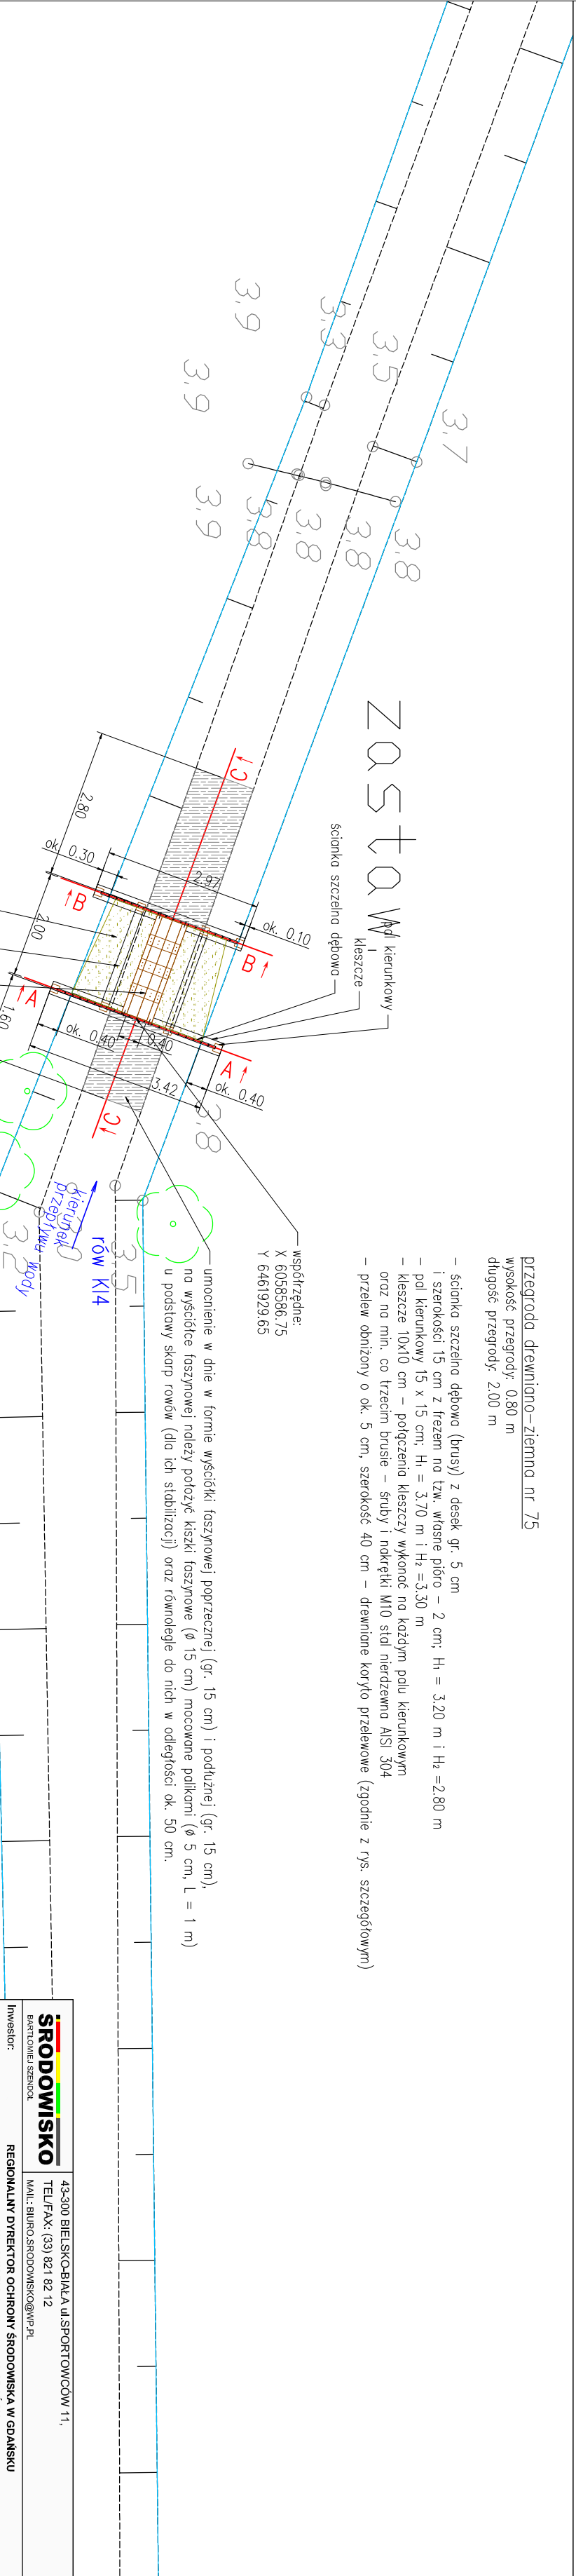

<div><div><div><div><div></div><div></div><div></div><div></div><div></div></div><div><div><div></div><div></div><div></div><div></div><div></div></div></div><div><div><div></div><div></div><div></div><div></div><div></div></div><div><div></div><div></div><div></div><div></div><div></div></div></div><div><div><div></div><div></div><div></div><div></div><div></div></div><div><div></div><div></div><div></div><div></div><div></div></div></div><div><div><div></div><div></div><div></div><div></div><div></div></div><div><div></div><div></div><div></div><div></div><div></div></div></div></div><div><div><div></div><div></div><div></div><div></div><div></div></div><div><div></div><div></div><div></div><div></div><div></div></div></div><div><div><div></div><div></div><div></div><div></div><div></div></div><div><div></div><div></div><div--	--