





przekrój A–A

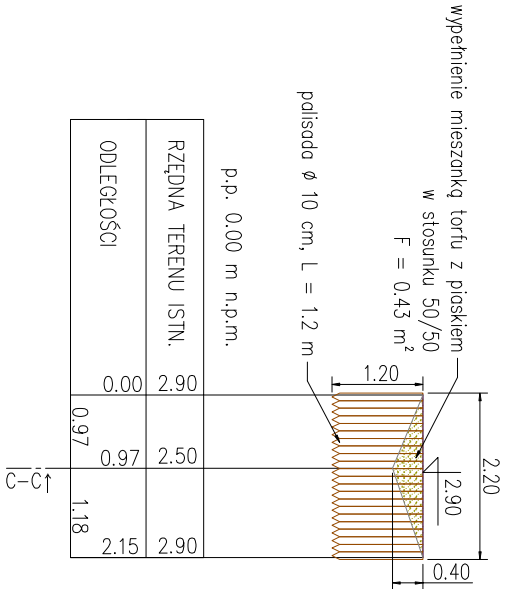

przekrój B–B

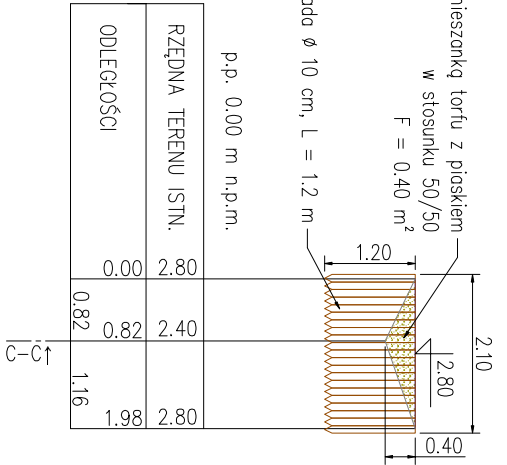

przekrój C–C

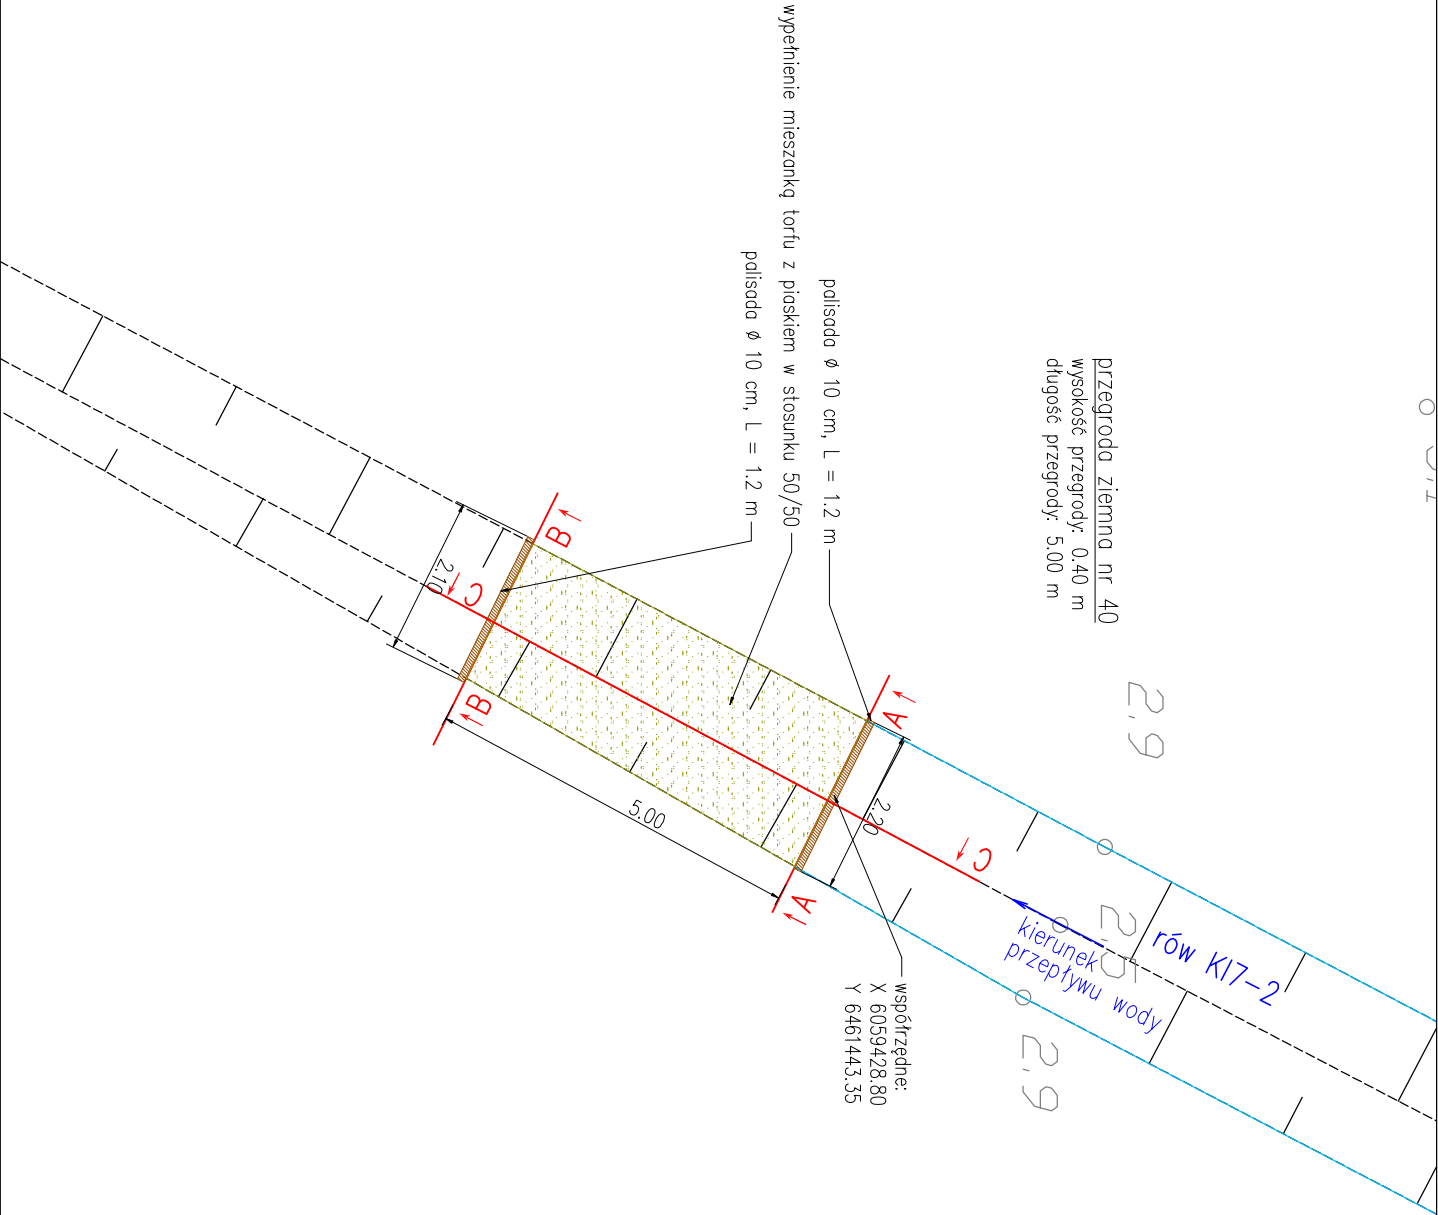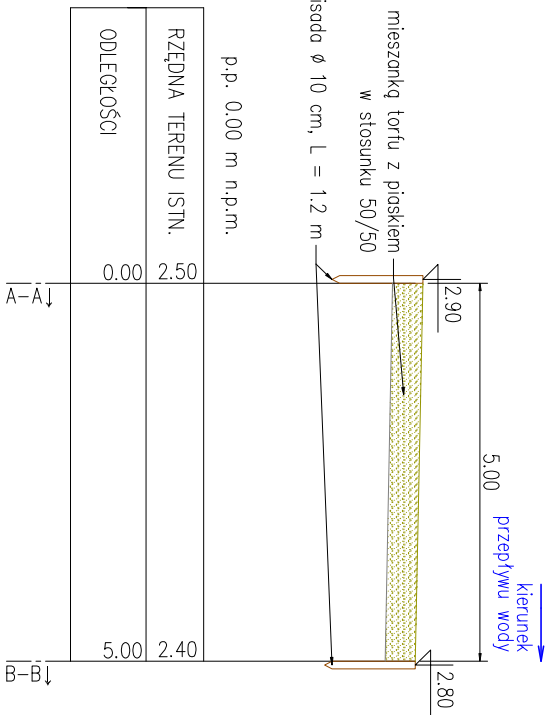

