





przekrój A-A

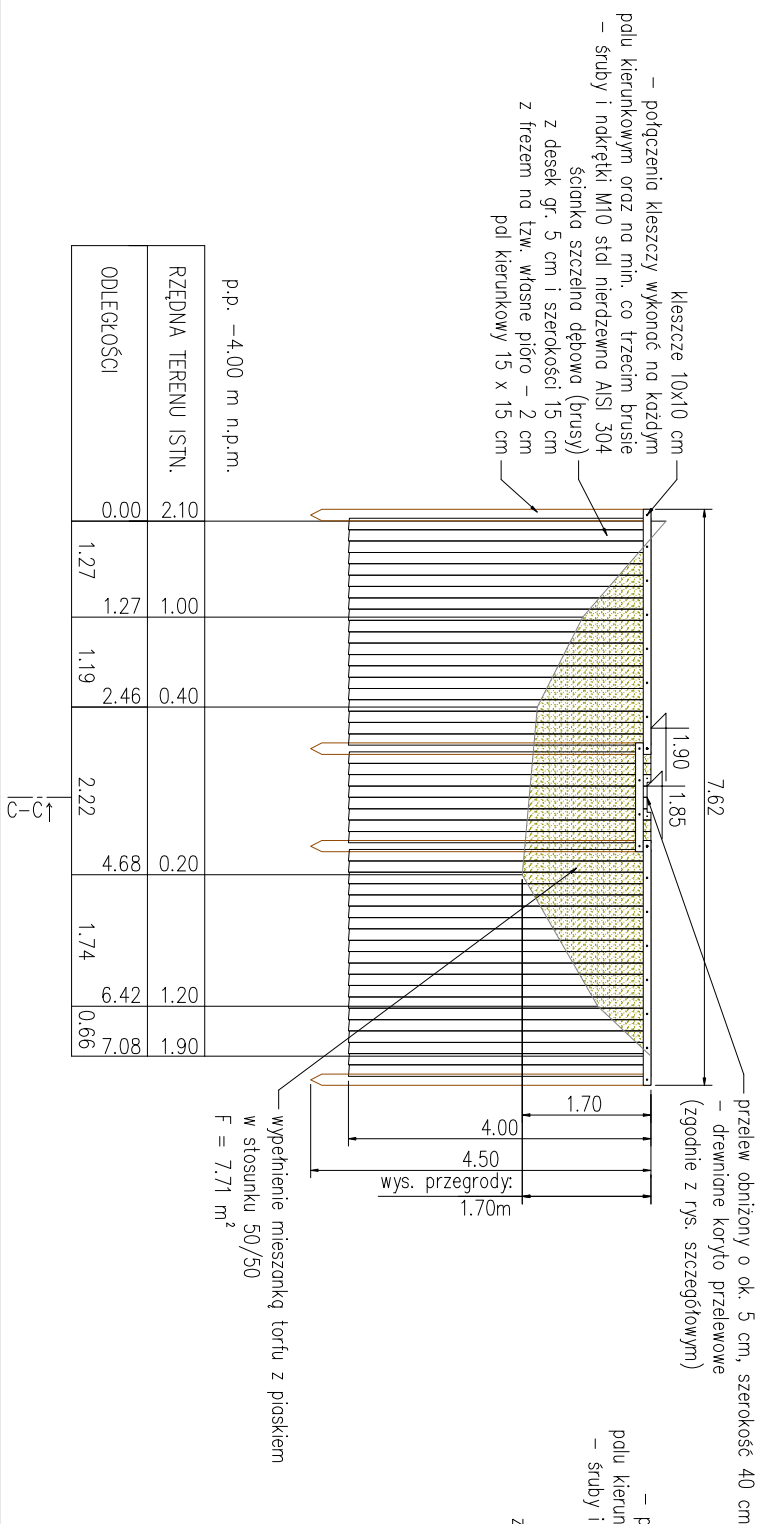

przekrój B-B

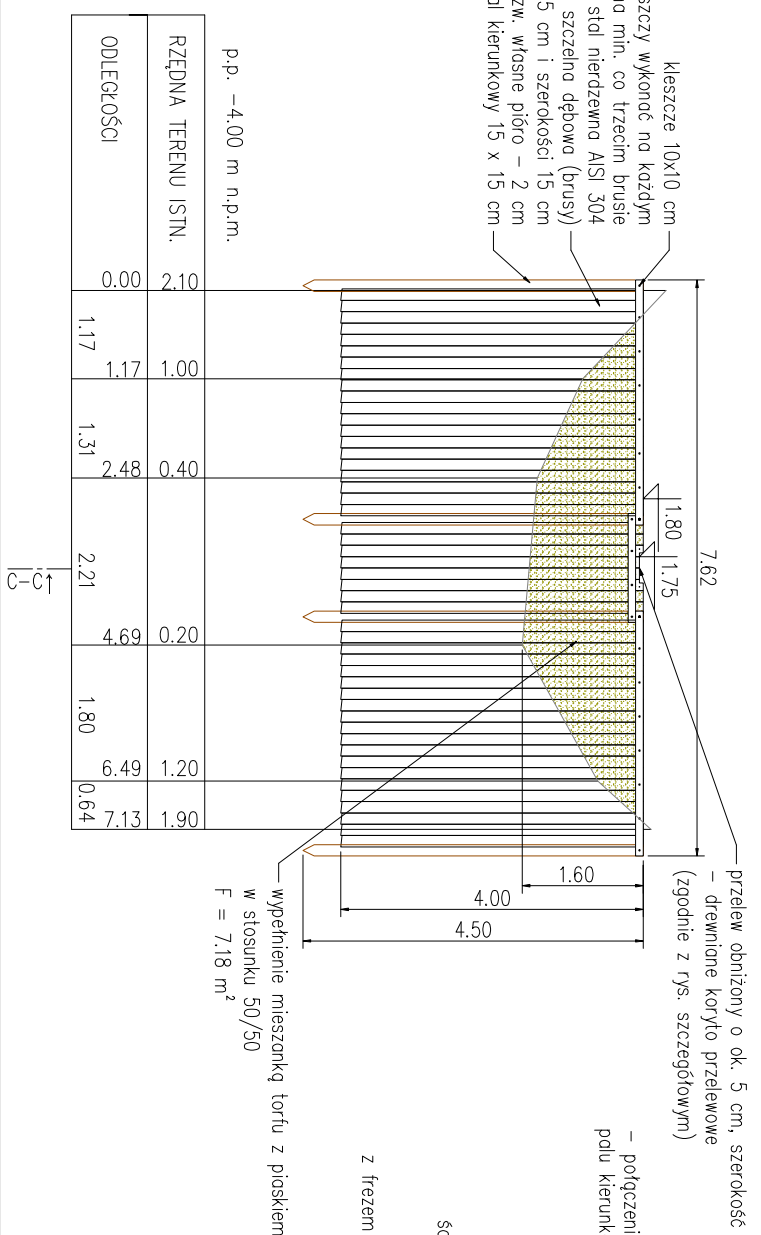

przekrój C-C

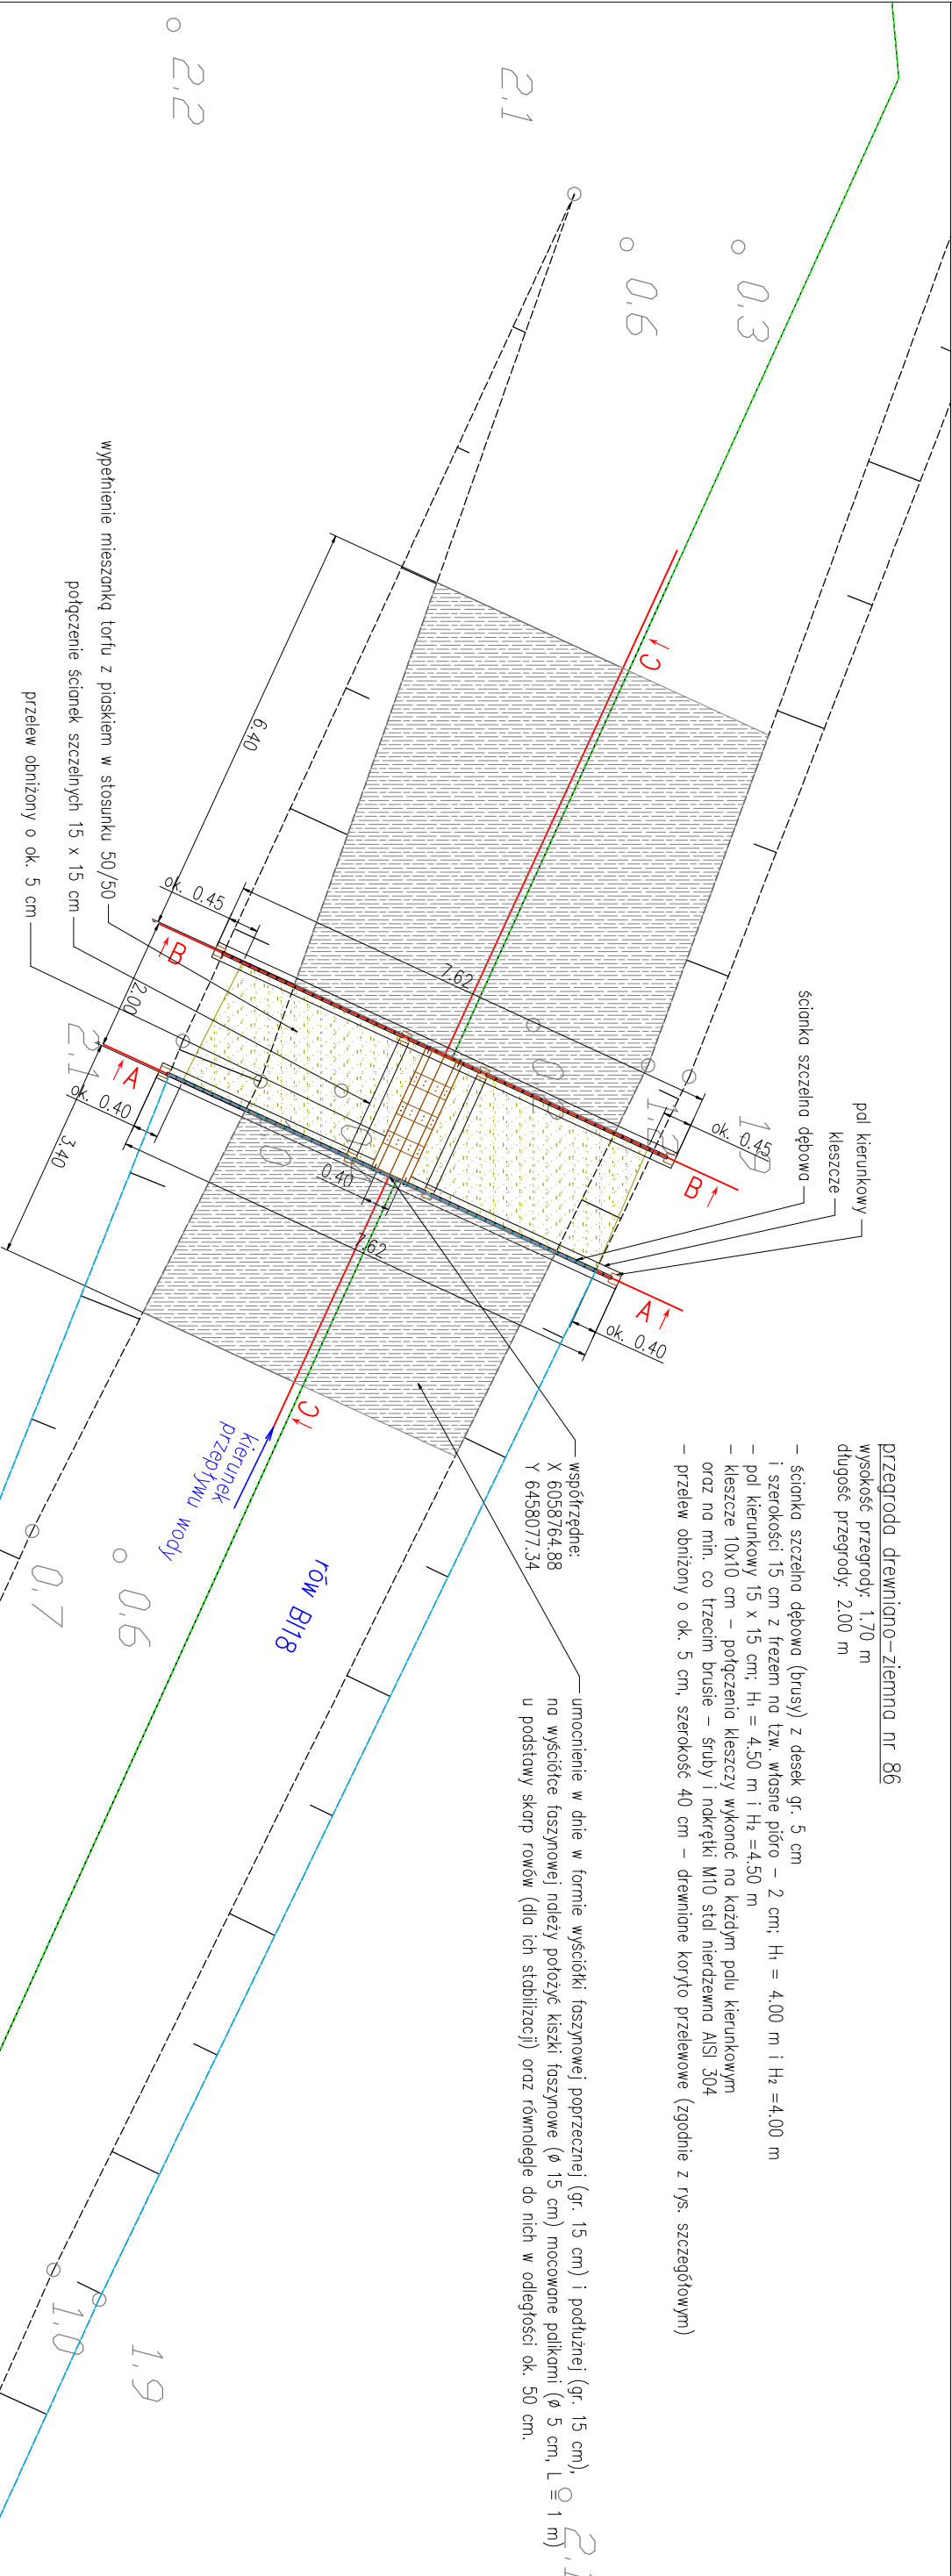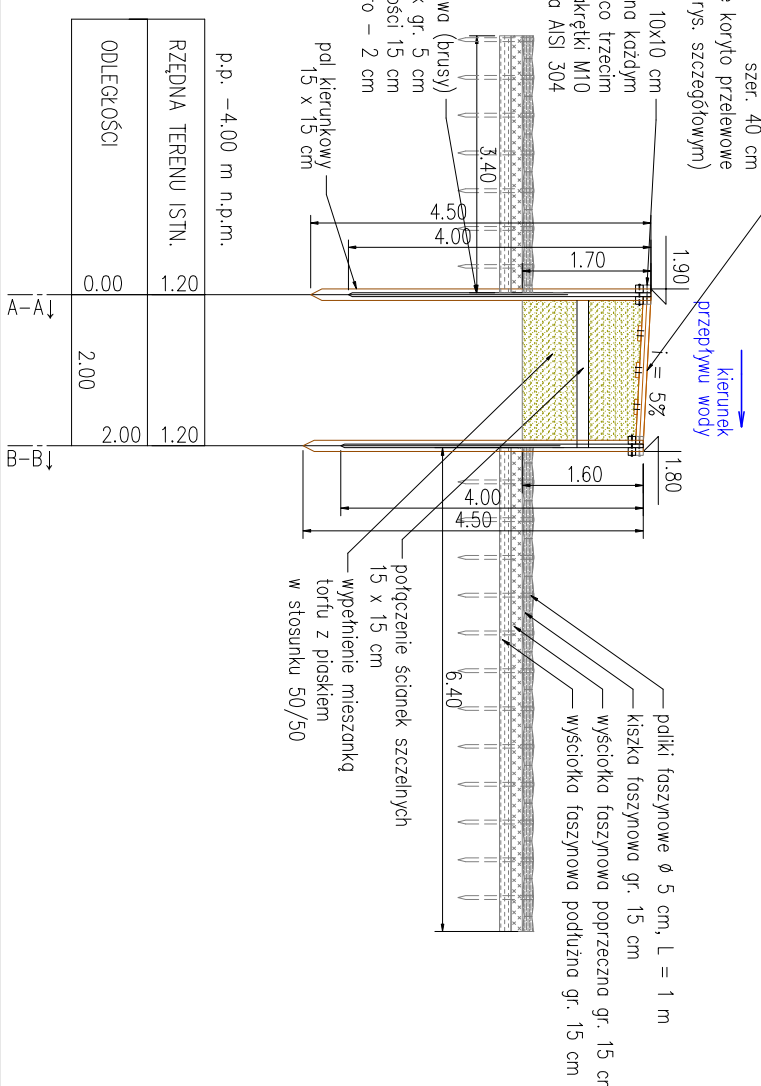

SRODOWISKO BARTOLOME SZCZOK		TEL./FAX: (33) 821 82 12 E-MAIL: BUDOWA.SRODOWISKO@NAP.PL	
Inwestor: Regionalny Dyrektor Ochrony Środowiska w Gdańsku ul. CHMIELNA 54/57, 80-748 GDANSK		43-500 BIELSKO-BIALA UL.SPORTRÓWCÓW 11,	
Nazwa zadania: "Wykonanie badań hydrologicznych wraz z dokumentacją techniczną założeń, przegląd i zasygnalizowanie w obszarze Natura 2000 Bagna Izbickie PLH 220001, gmina Głoboczek, powiat Słupsk"		Termin: 15.05.2021	
