





przekrój A-A

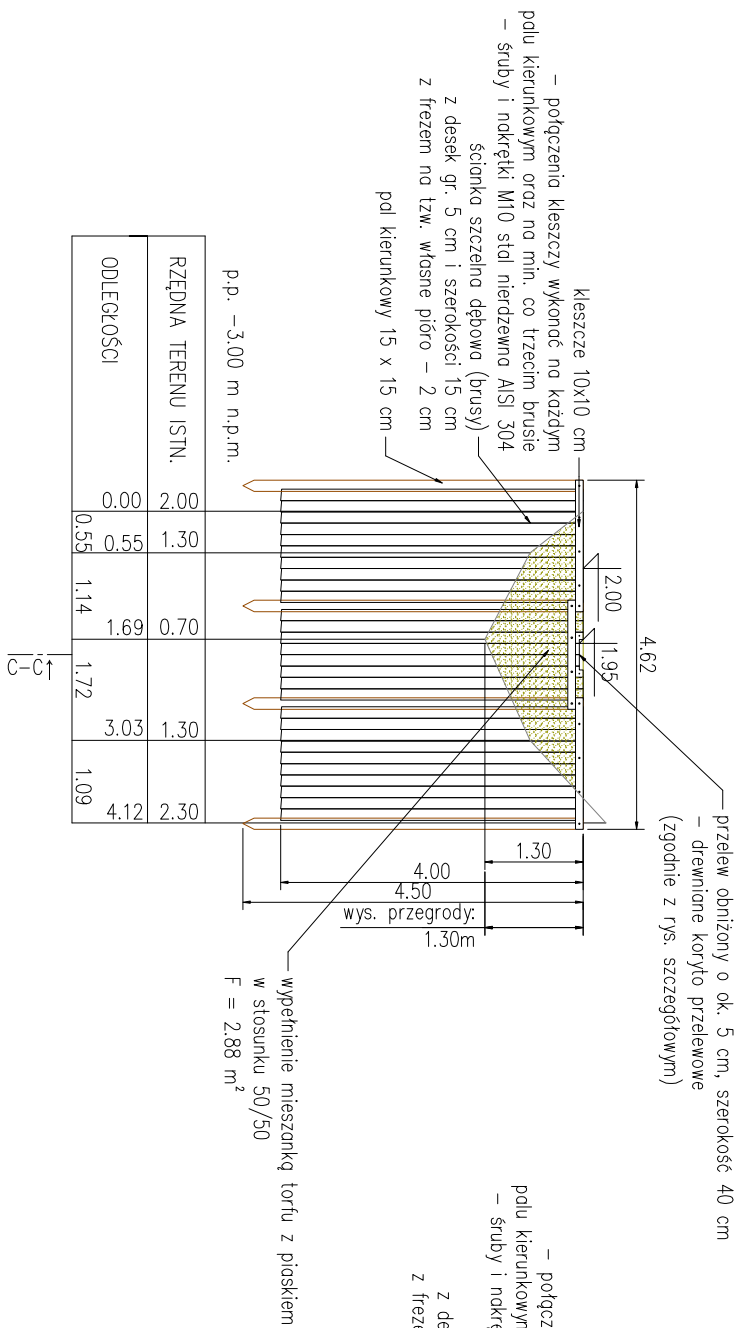

przekrój B-B

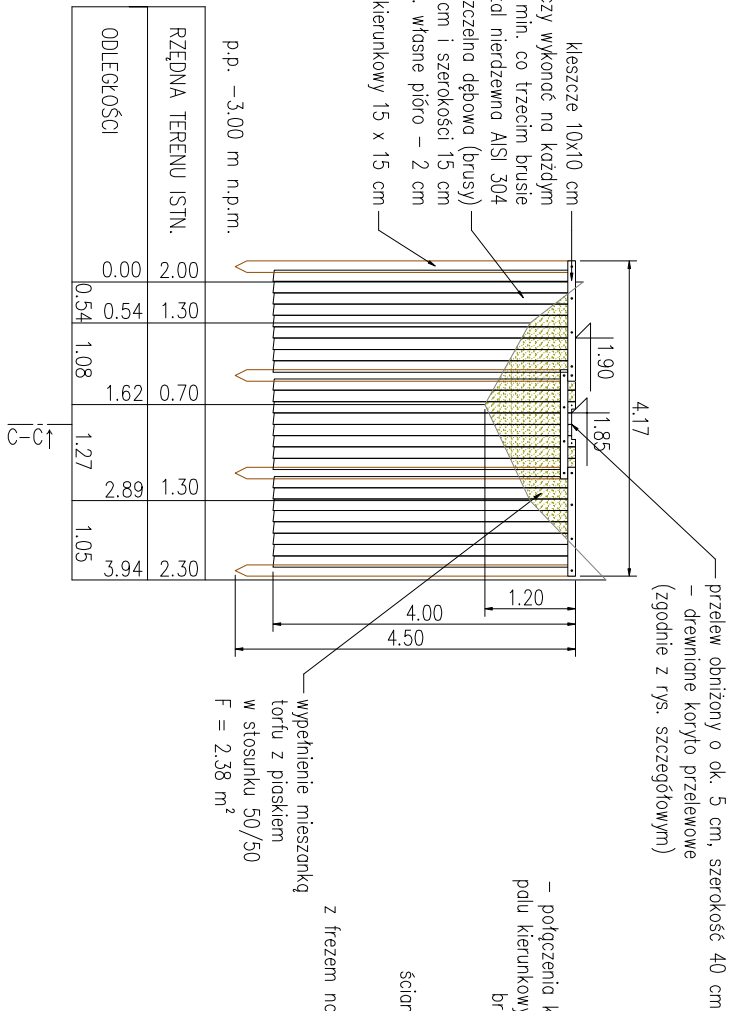

przekrój C-C

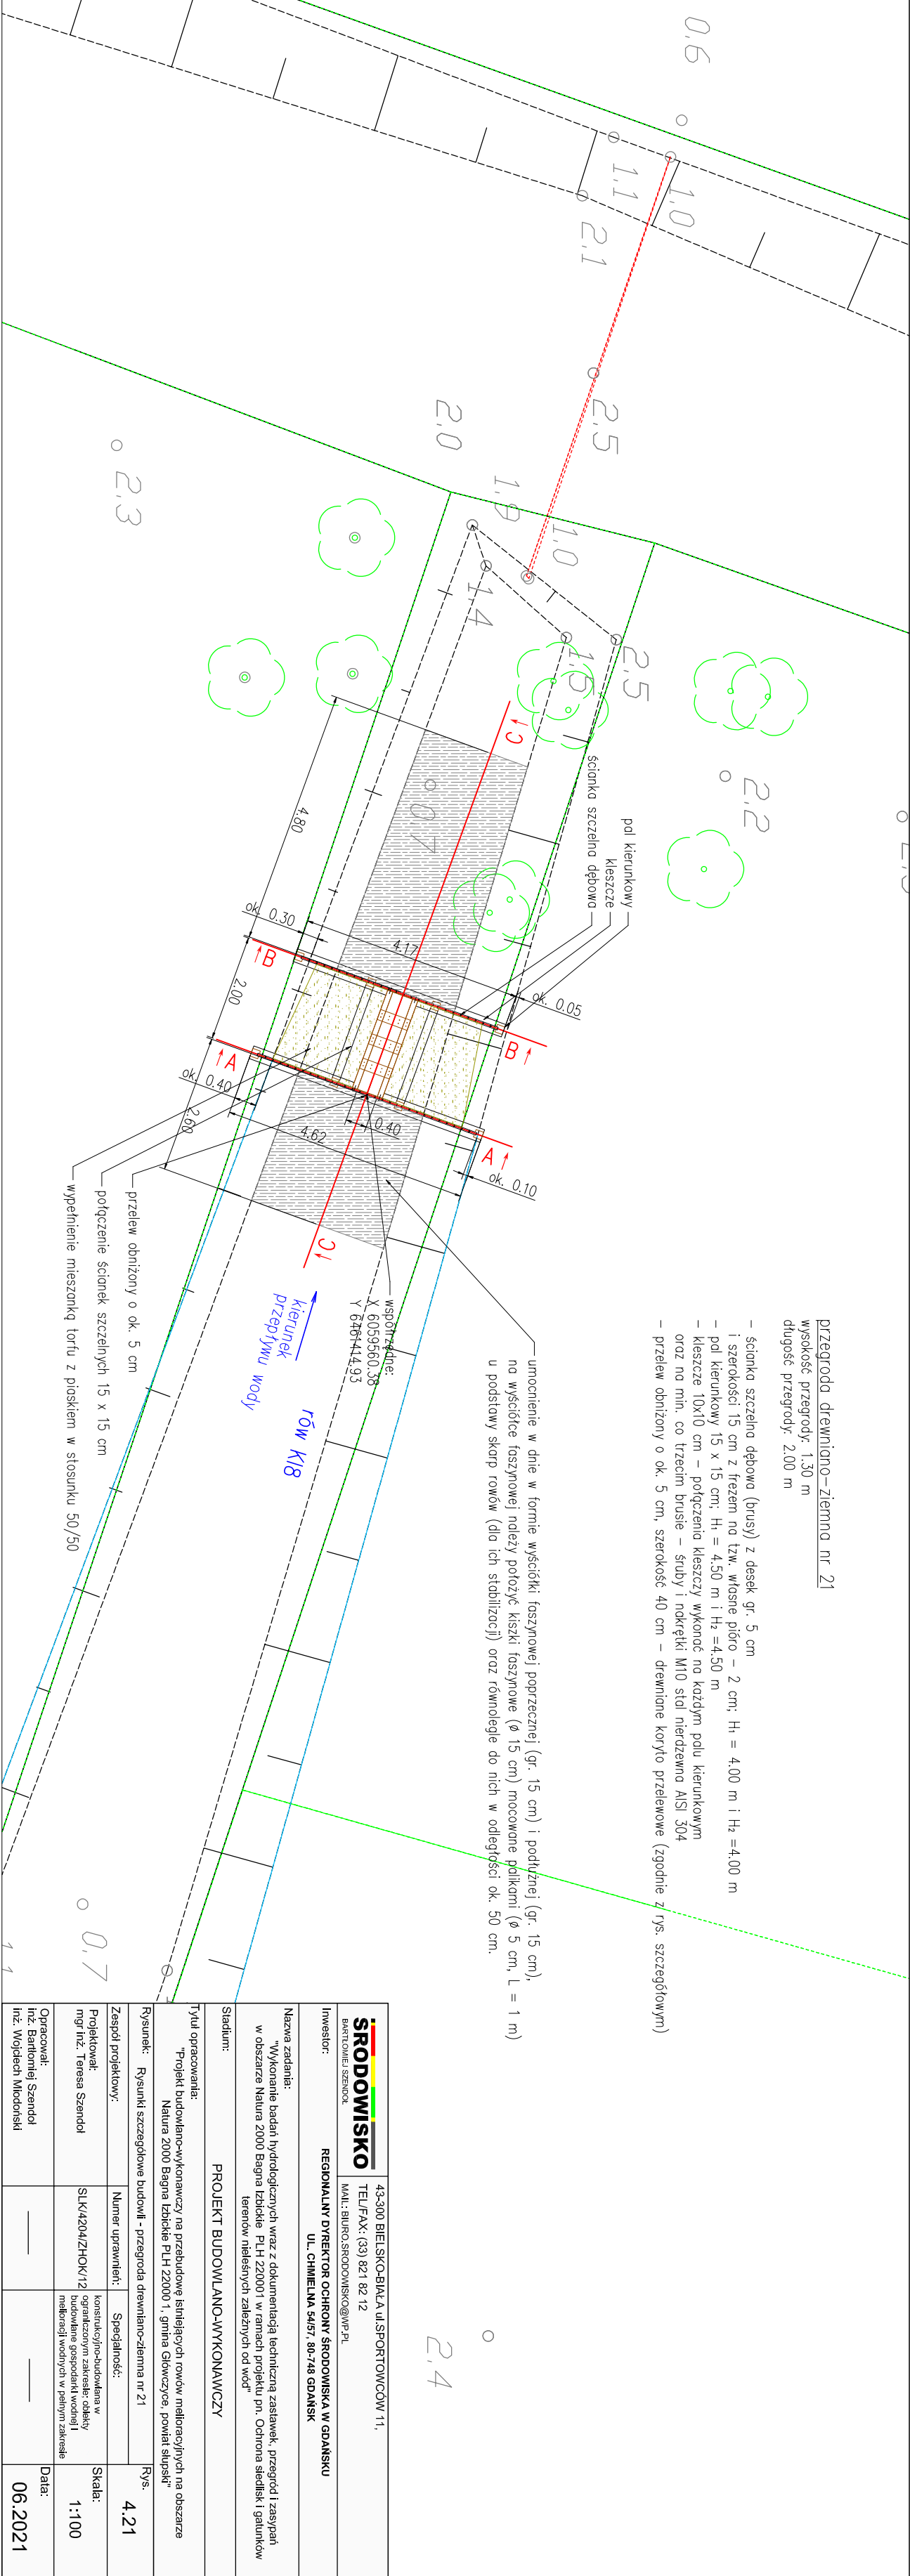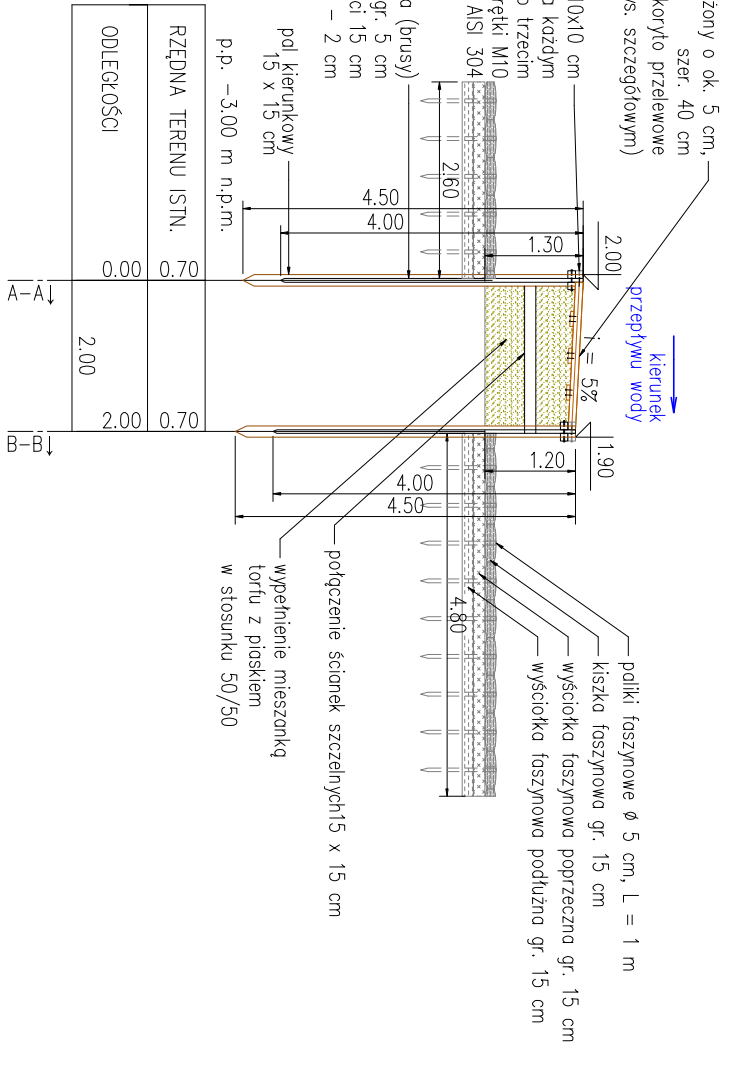

