





przekrój A-A

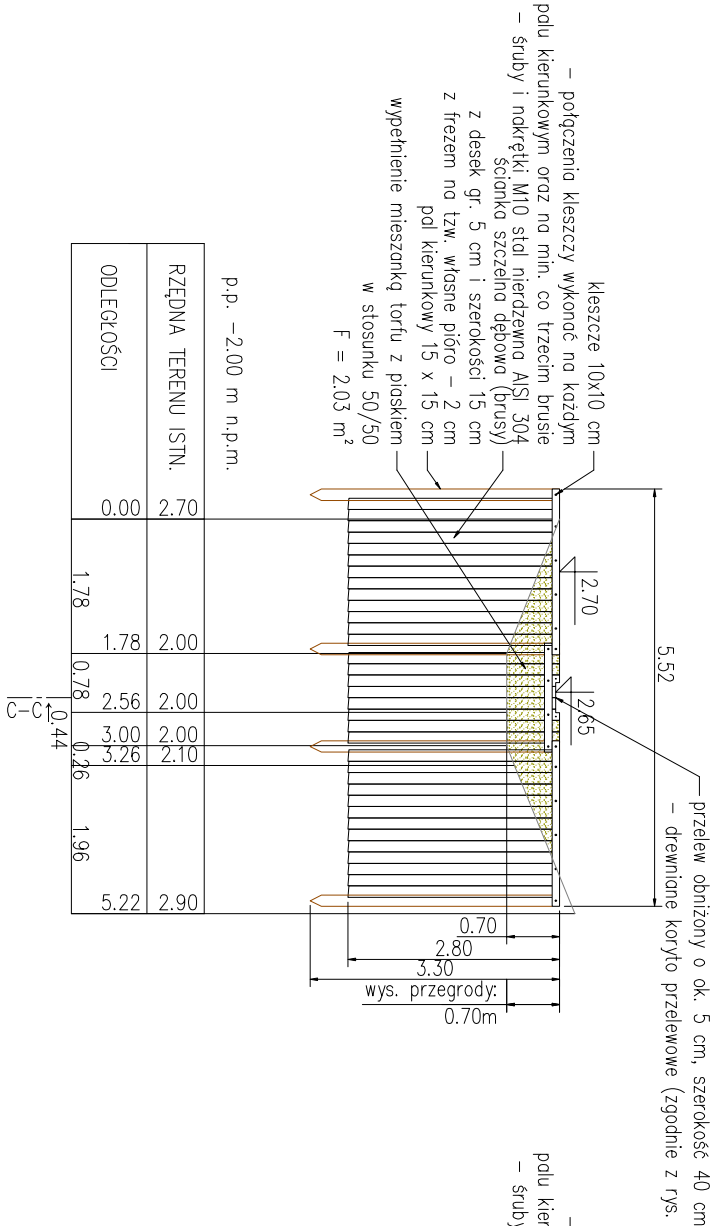

przekrój B-B

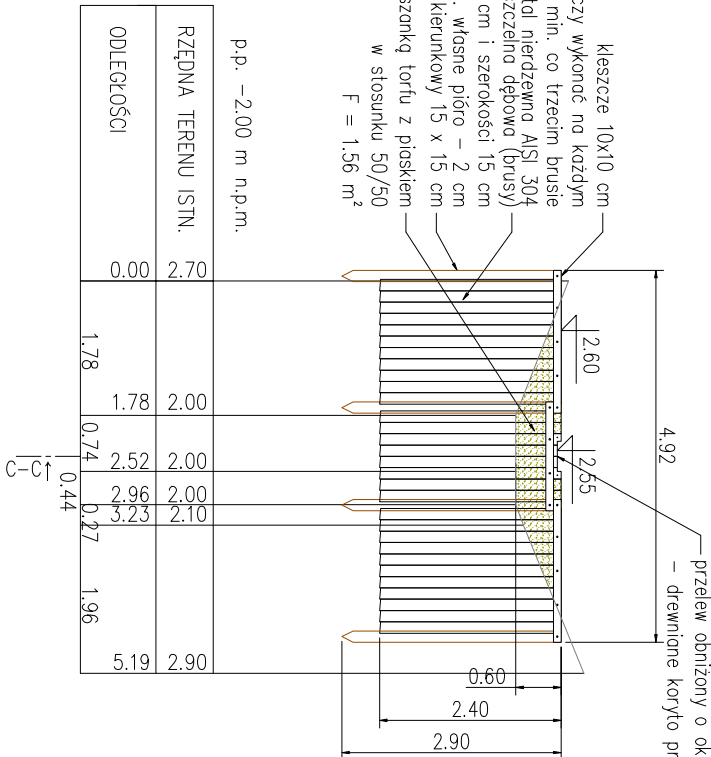

przekrój C-C

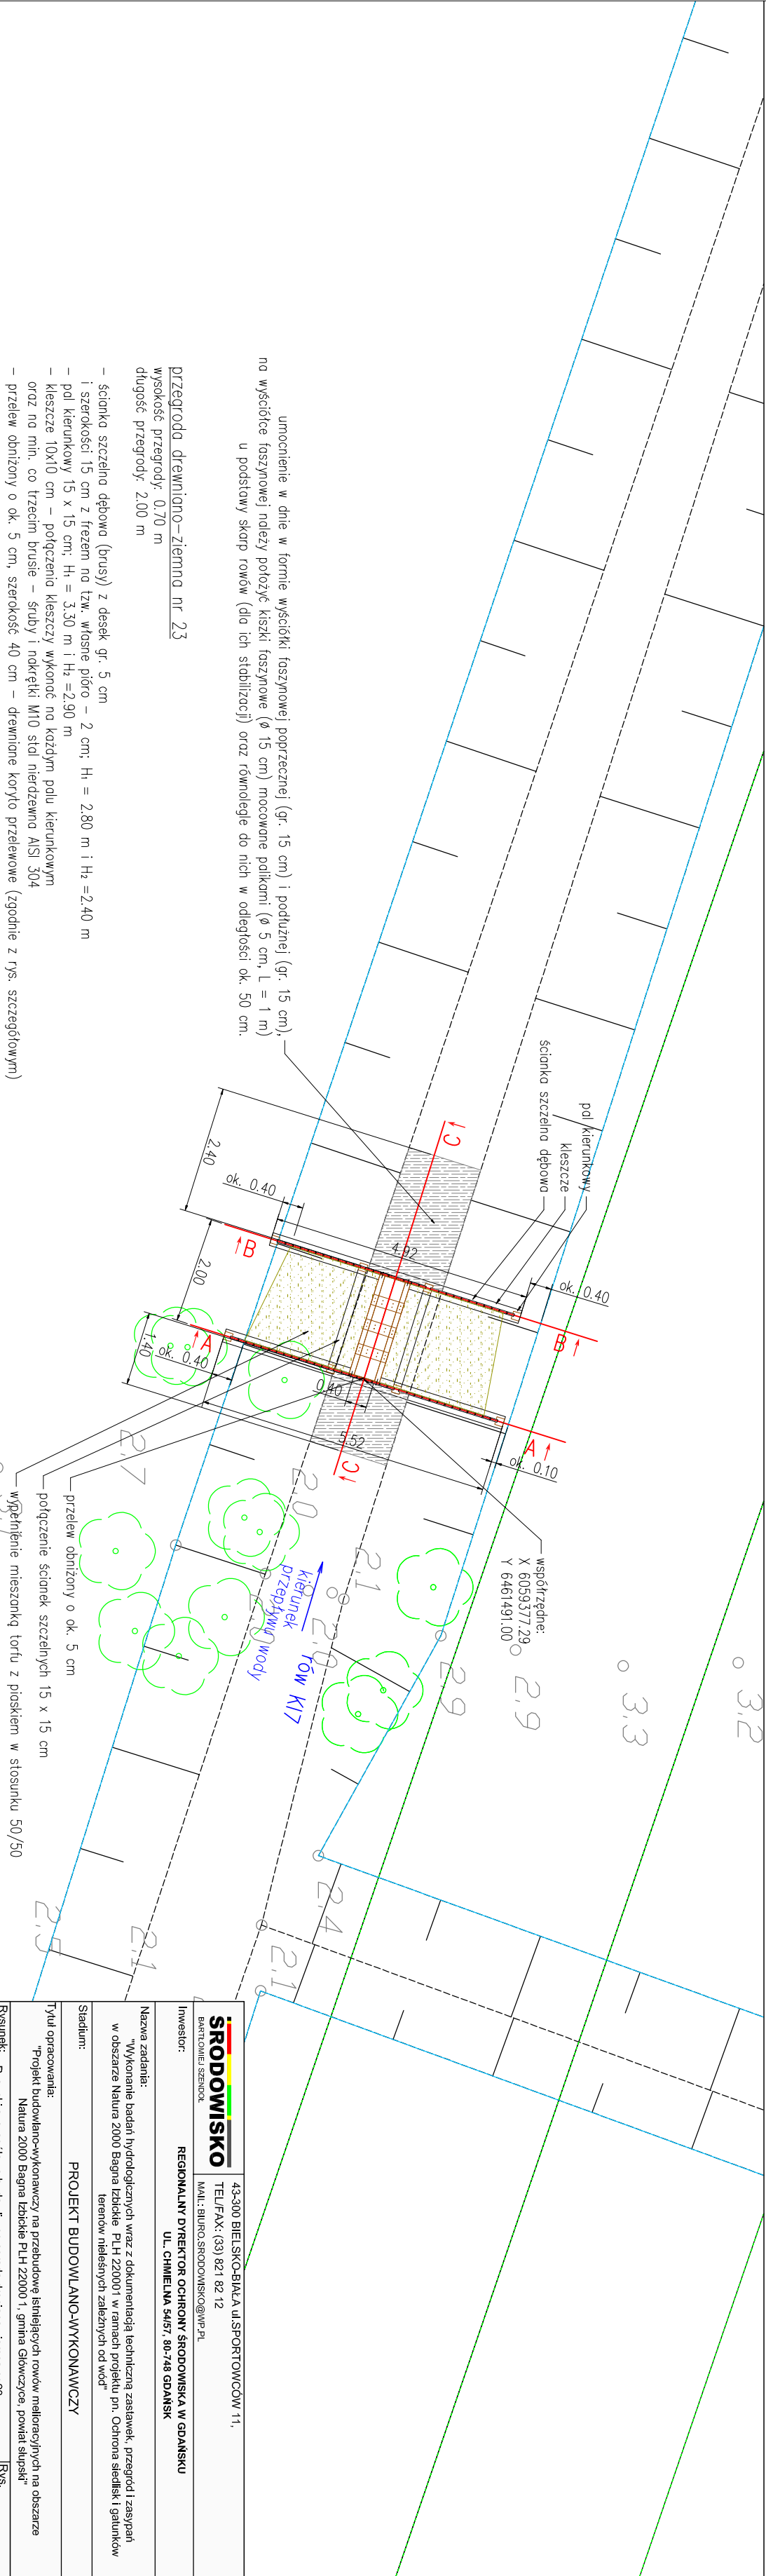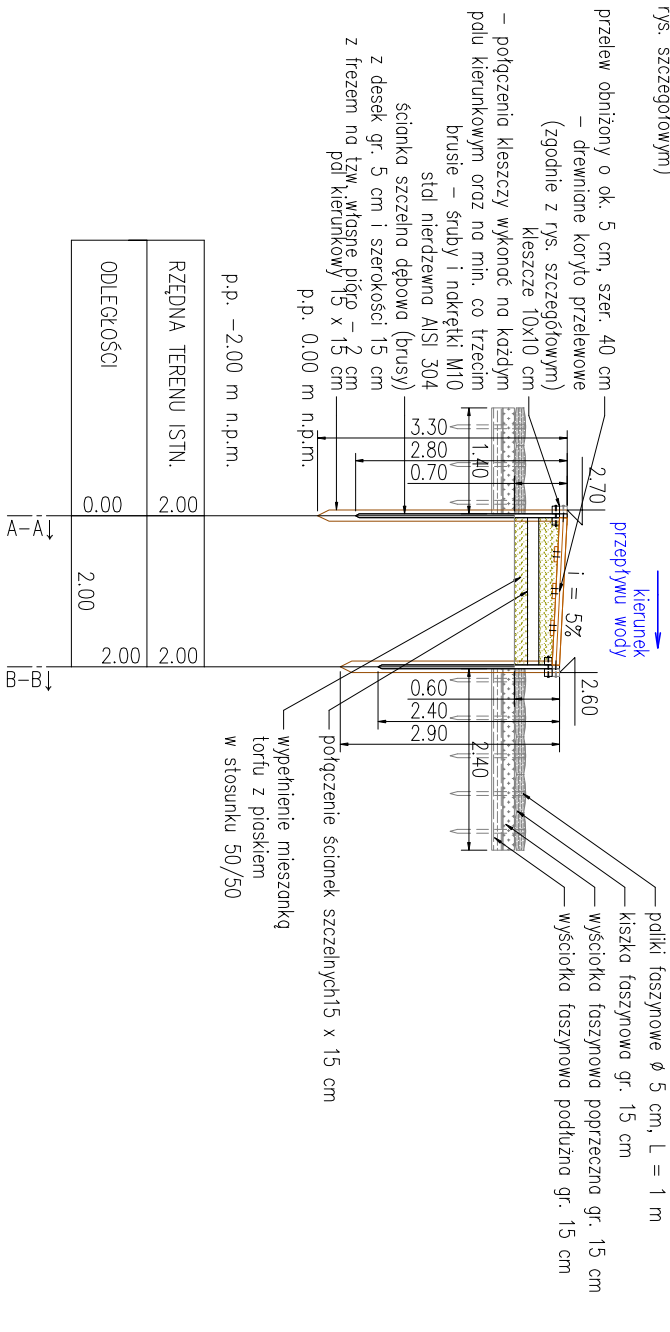

<div><div><div></div><div>SRODOWISKO</div></div><div>BARTOMIEJ SZANDOL</div></div>		43-300 BIELSKO-BIALA ul.SPORTOWCOW 11, TEL/FAX: (33) 821 82 12 MAIL: BIURO.SRODOWISKO@WP.PL	
Inwestor:		REGIONALNY DYREKTOR OCHRONY ŚRODOWISKA W GDAŃSKU UL. CHMIELNA 54/57, 80-748 GDAŃSK	
Nazwa zadania:		"Wykonanie badań hydrologicznych wraz z dokumentacją techniczną zastawek, przegrad i zasypań w obszarze Natura 2000 Bagna Izbickie PLH 220001 w ramach projektu pn. Ochrona siedlisk i gatunków terenów nieleśnych zależnych od wód"	
Stadium:		PROJEKT BUDOWLANO-WYKONAWCZY	
Tytuł opracowania:		"Projekt budowlano-wykonawczy na przebudowę bieżących rowów melioracyjnych na obszarze Natura 2000 Bagna Izbickie PLH 22000 1, gmina Głogówczyce, powiat słupski"	
Rysunek:	Rysunki szczegółowe budowli - przegroda drewniano-ziemna nr 23	Rys.	4.23
Zespół projektowy:	Numer uprawnień:	Specjalność:	
Projektant: mgr inż. Teresa Szandol	SLK4204/Z/HOK/12	konstrukcje/pro-budowlana w ograniczonym zakresie; obiekty budowlane gospodarki wodnej i melioracji wodnych w pełnym zakresie	Skala: 1:100
Opracował: inż. Bartłomiej Szandol inż. Wojciech Miodoński			Data: 06.2021