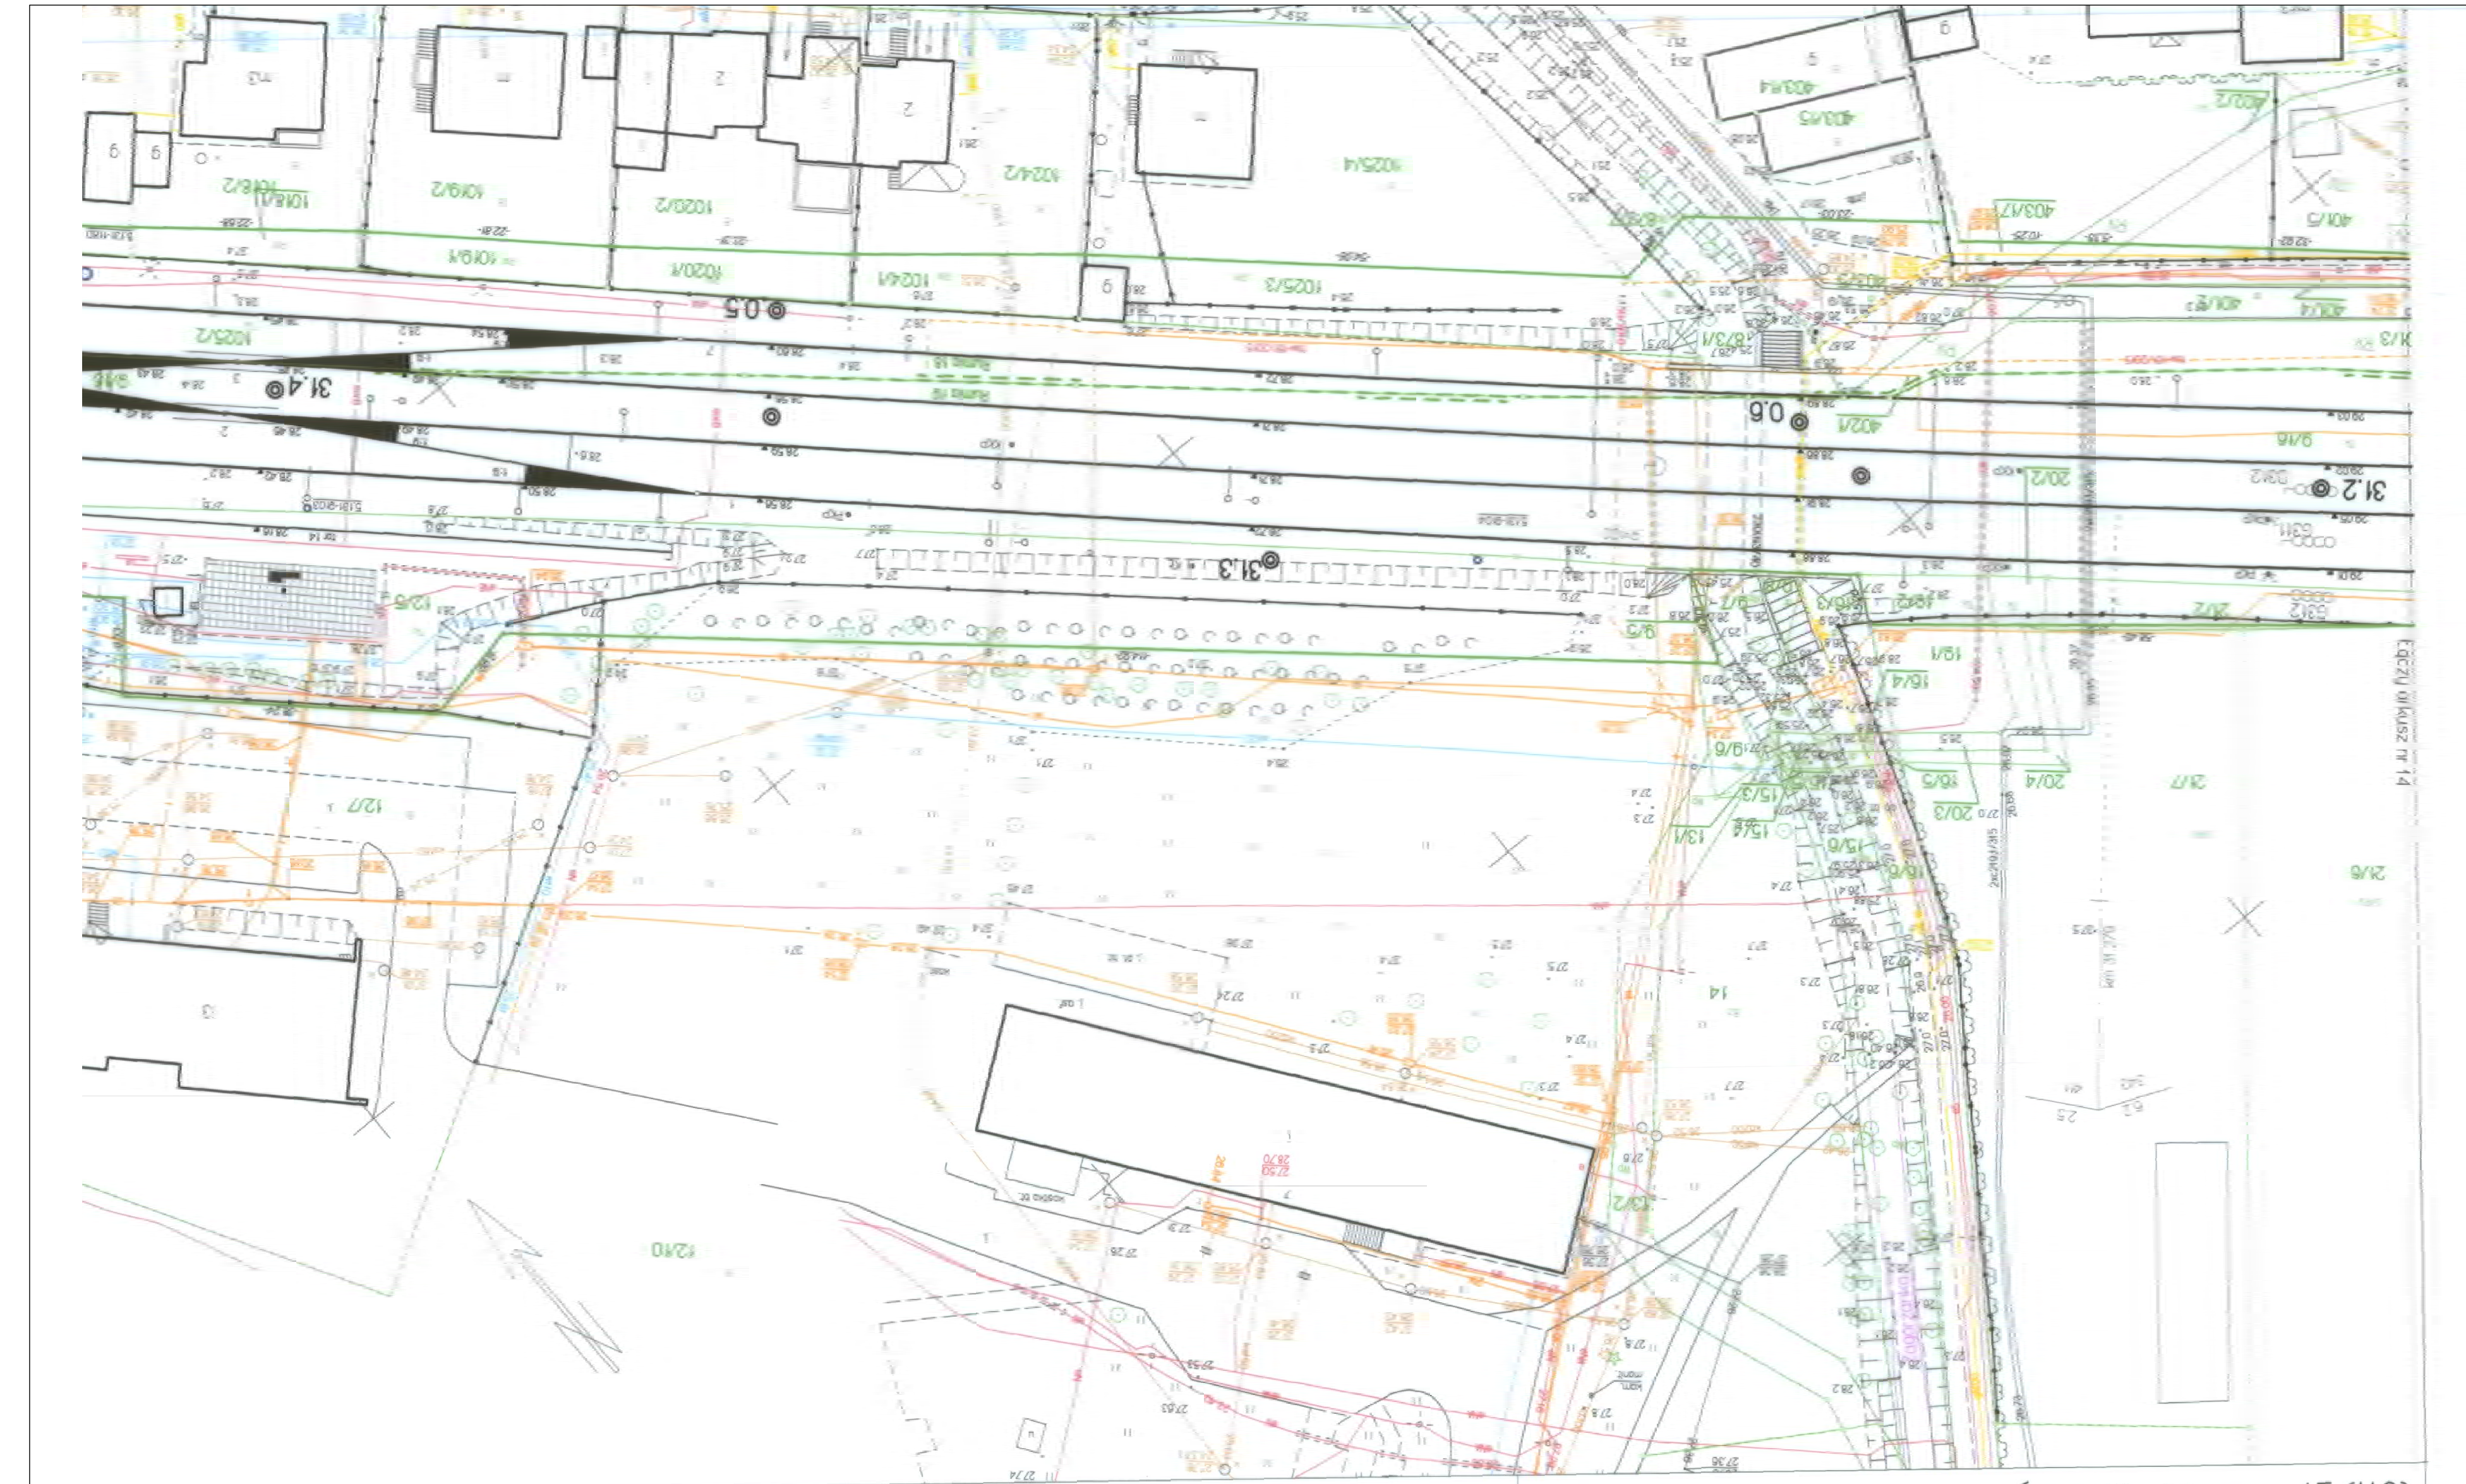

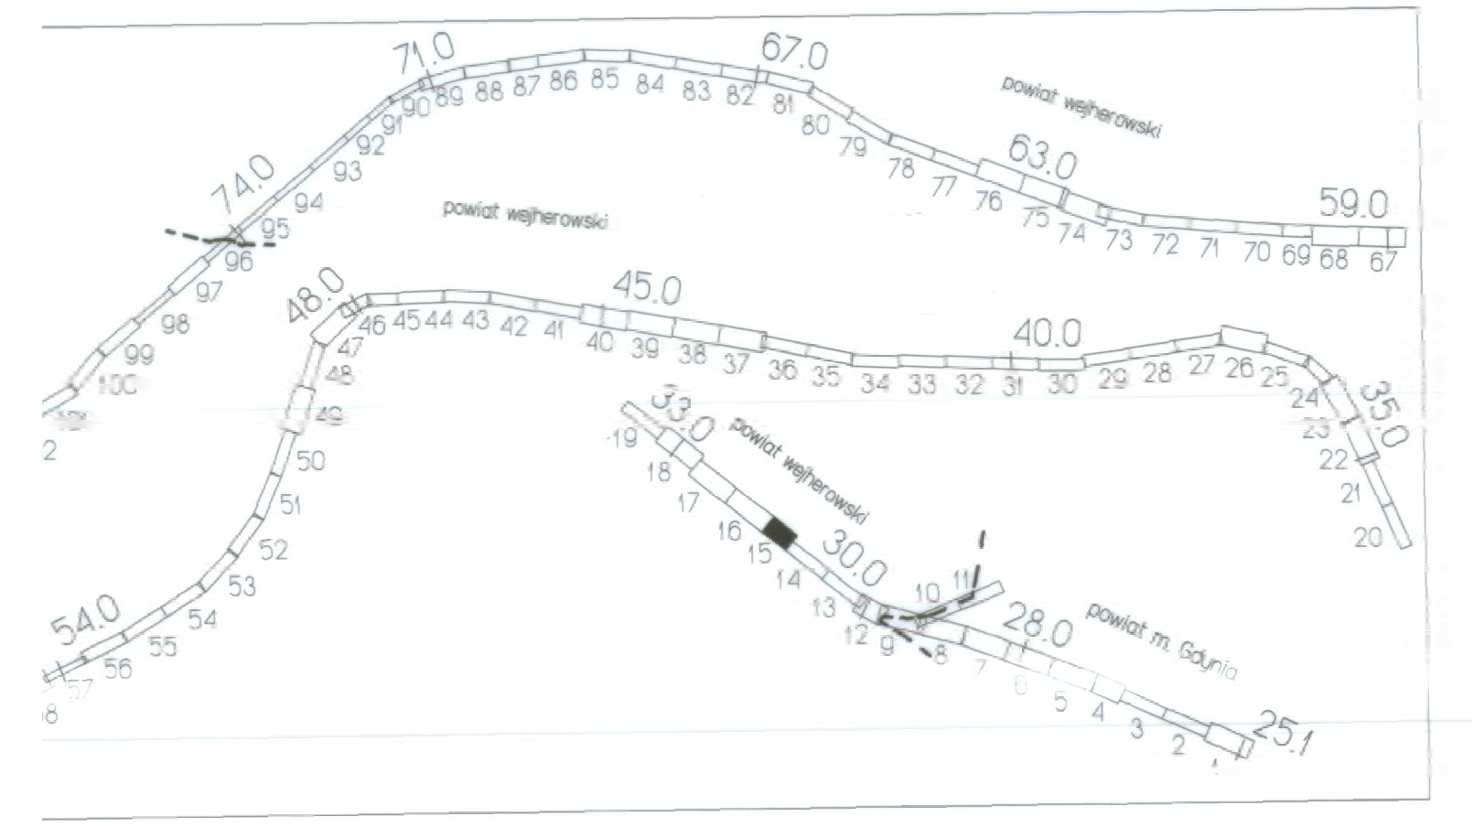

GEOSOFT JARONIEC S.C.
83-400 Kościerzyna, ul. Dębowa 1/c/3
NIP 591-166-24-29 REGON 220734980
nazwa/imię i nazwisko wykonawcy

Geodeta uprawniony
Świadectwo nr 19294
mgr inż. Krzysztof Jaroniec

imię i nazwisko, nr uprawnień i podpis geodety, który opracował mapę

MAPA SYTUACYJNO-WYSOKOŚCIOWA Arkusz nr 15 (112)

skala 1 : 500

Oznaczenie kancelaryjne zgłoszenia pracy geodezyjnej		DER Nr: KNGd2.6310.263/18
Woj.: POMORSKIE, Pow.: wejherowski		
Jednostka ewidencyjna	identyfikator	221502_1
	nazwa	Rumia
Obręb ewidencyjny	identyfikator	221502_1.0019
	nazwa	Rumia
Nazwa układu współrzędnych	prostokątnych płaskich	"2000" pas 6
	układu wysokości	Amsterdam PL-EVRF2007-NH
		Kronsztadt 86 = Amsterdam - 0.16 m
Arkusz mapy zas.: 6.225.24.06.2.4,(4.2,2.3)		
Linia: Stacja: Kilometraż:		nr 202 Gdańsk Główny-Stargard stacja: Rumia Kilometraż: 31.2-31.5
Data opracowania mapy		24.04.2020 r.

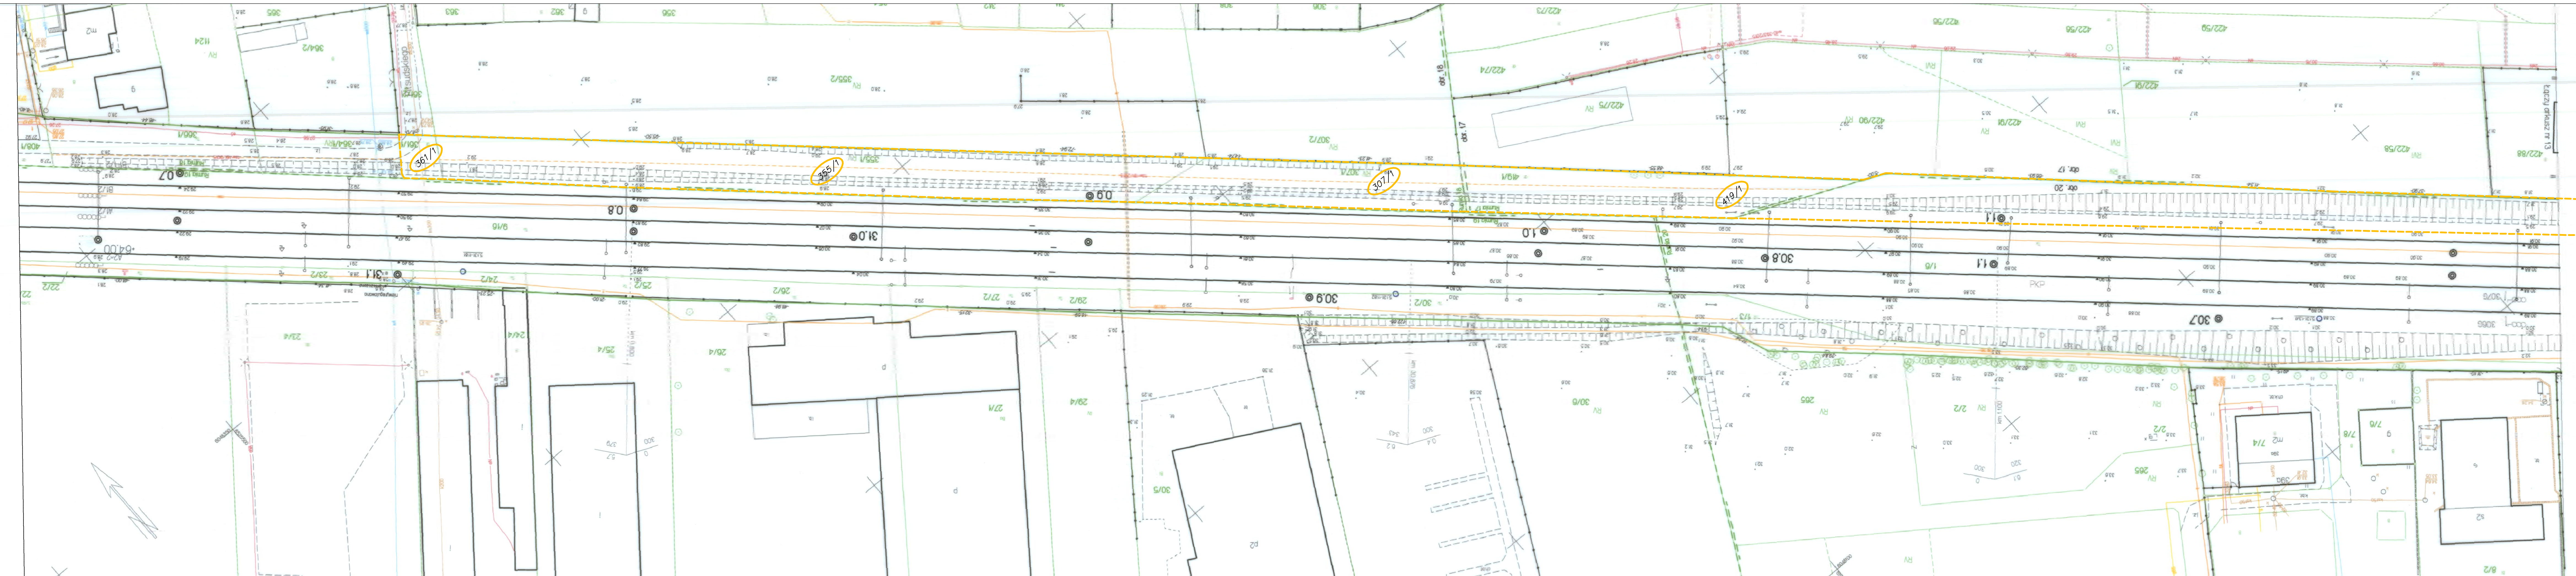

Kolejowy Ośrodek Dokumentacji Geodezyjnej i Kartograficznej w Gdańsku
ewid. P/L 307/80/2

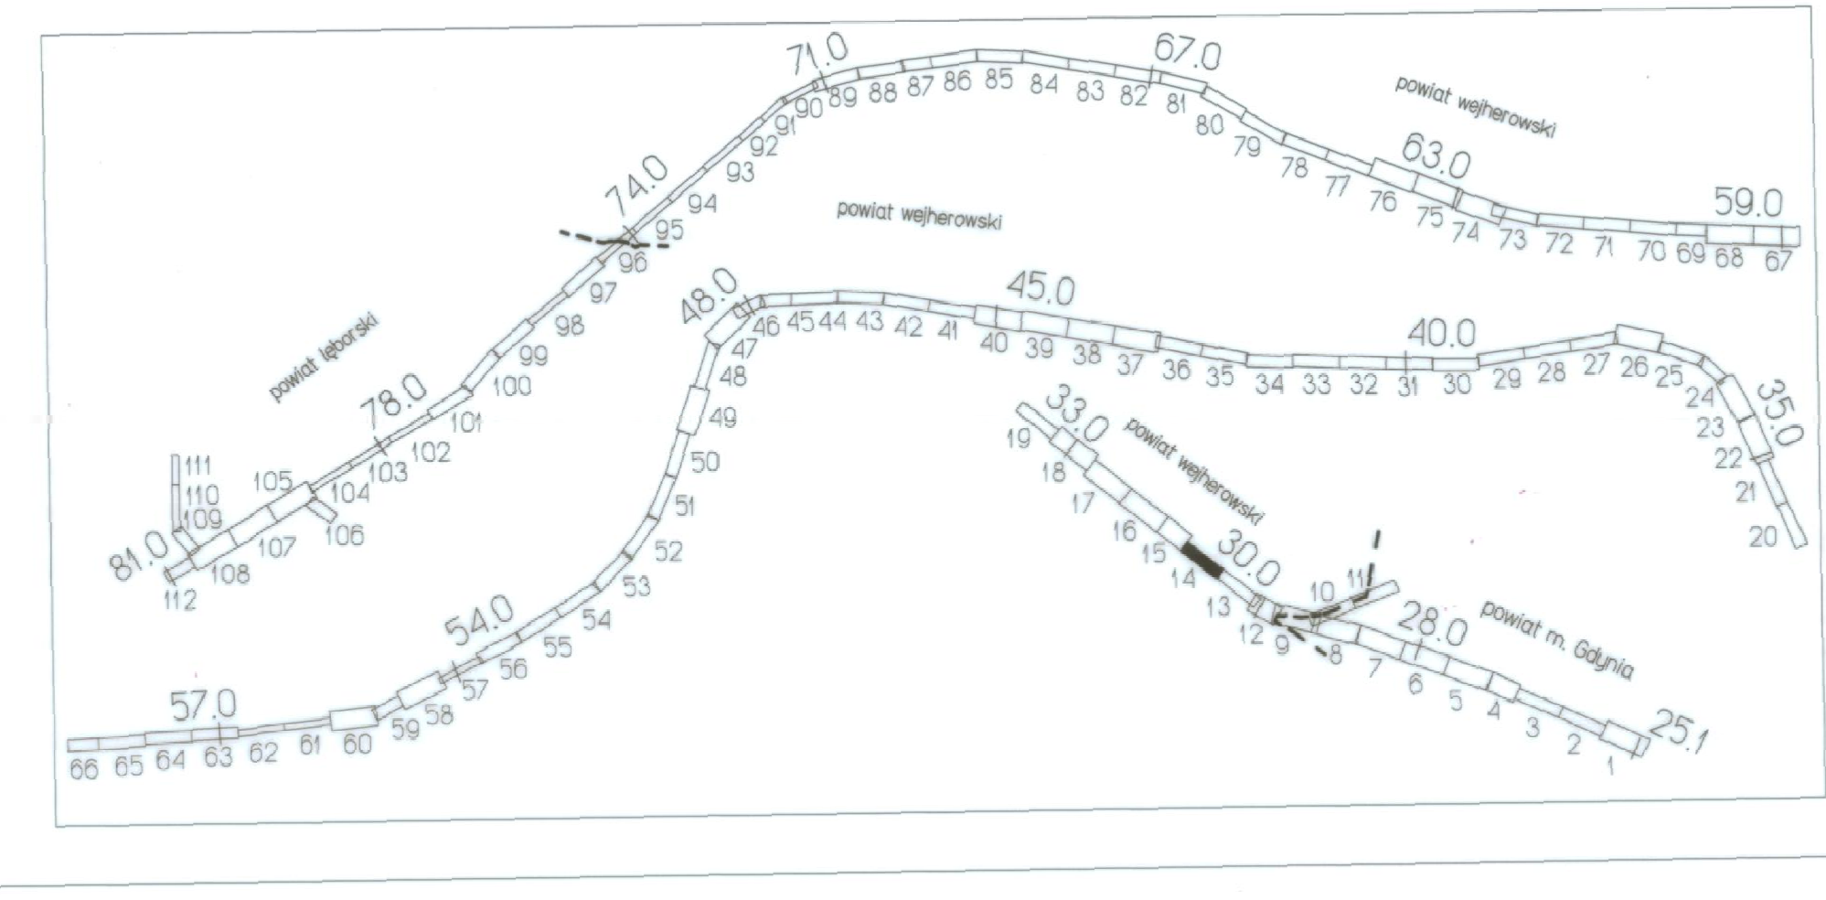

GEOSOFT JARONIEC S.C.
83-400 Kościerzyna, ul. Dębowa 1/c/3
NIP 591-166-24-29 REGON 220734980
nazwa/imię i nazwisko wykonawcy

Geodeta uprawniony
Świadectwo nr 19294
mgr inż. Krzysztof Jaroniec

imię i nazwisko, nr uprawnień i podpis geodety, który opracował mapę

MAPA SYTUACYJNO-WYSOKOŚCIOWA Arkusz nr 14 (112)

skala 1 : 500

Oznaczenie kancelaryjne zgłoszenia pracy geodezyjnej		DER Nr: KNGd2.6310.259/18
Woj.: POMORSKIE, Pow.: wejherowski		
Jednostka ewidencyjna	identyfikator	221502_1
	nazwa	Rumia
Obręb ewidencyjny	identyfikator	221502_1.0020,221502_1.0019
	nazwa	Rumia
Nazwa układu współrzędnych	prostokątnych płaskich	"2000" pas 6
	układu wysokości	Amsterdam PL-EVRF2007-NH
		Kronsztadt 86 = Amsterdam - 0.16 m
Arkusz mapy zas.: 6.225.24.06.4.2,(4.4):6.225.24.07.3.1,(3.3)		
Linia: Szlak: Kilometraż:		nr 202 Gdańsk Główny-Stargard szlak: Cisowa-Rumia Kilometraż: 30.7-31.1
Data opracowania mapy		24.04.2020 r.

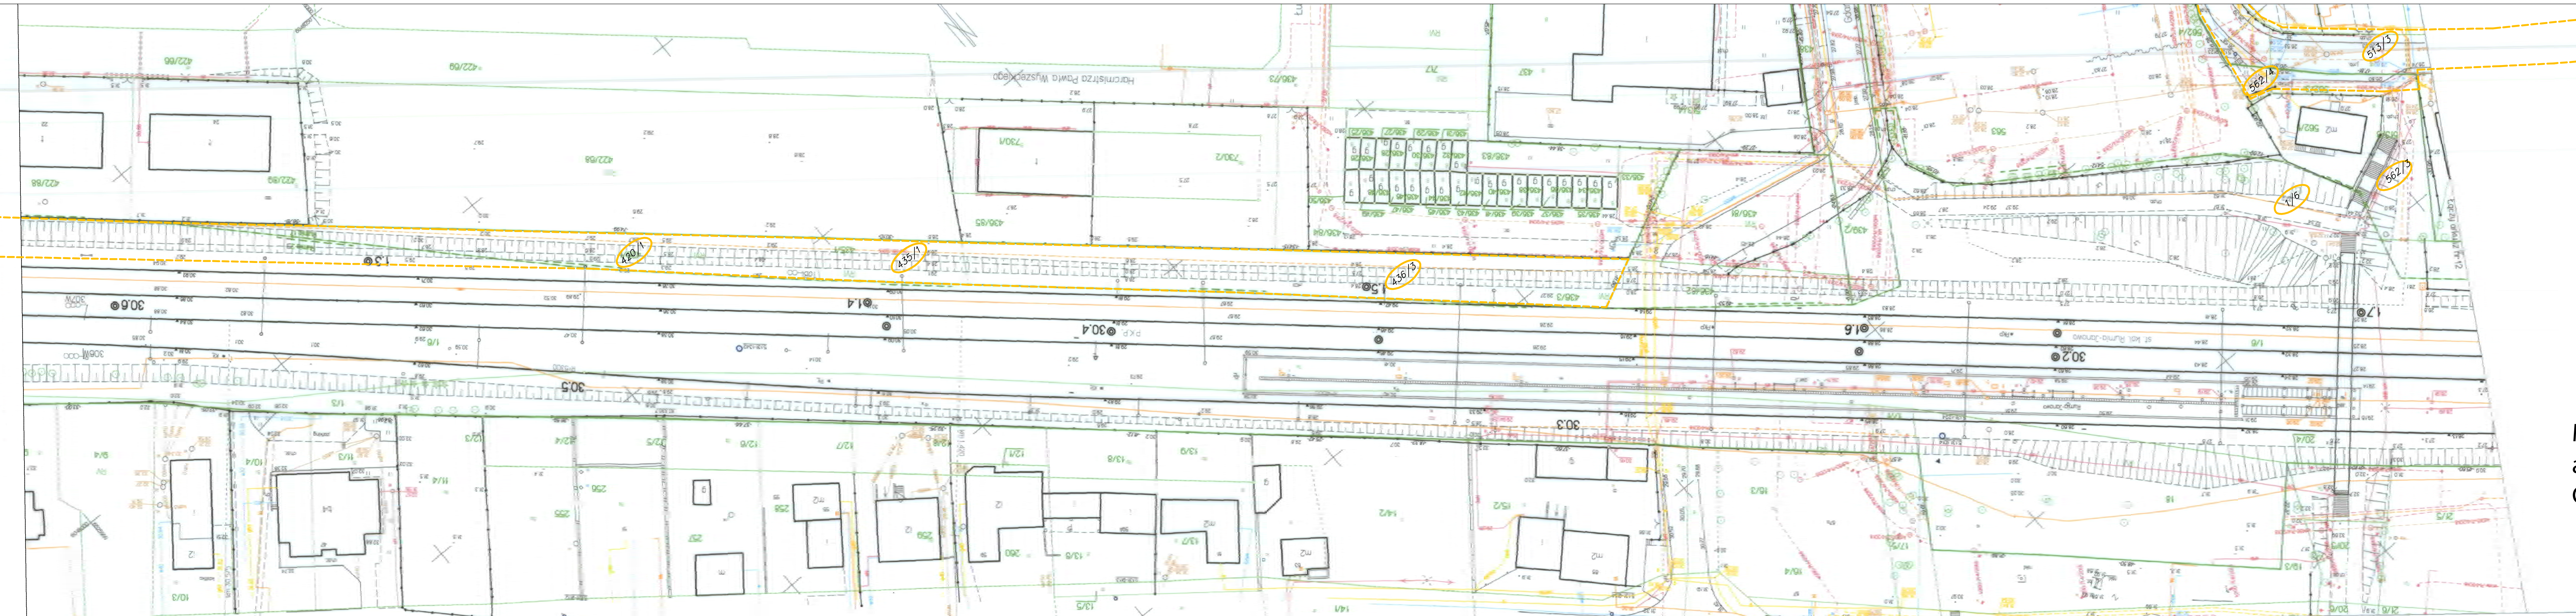

LEGENDA

🟨	obszar objęty wnioskiem; obszar, na który inwestycja będzie oddziaływać
○	działki objęte wnioskiem

Kolejowy Ośrodek Dokumentacji Geodezyjnej i Kartograficznej w Gdańsku
ewid. P/L 307/80/1

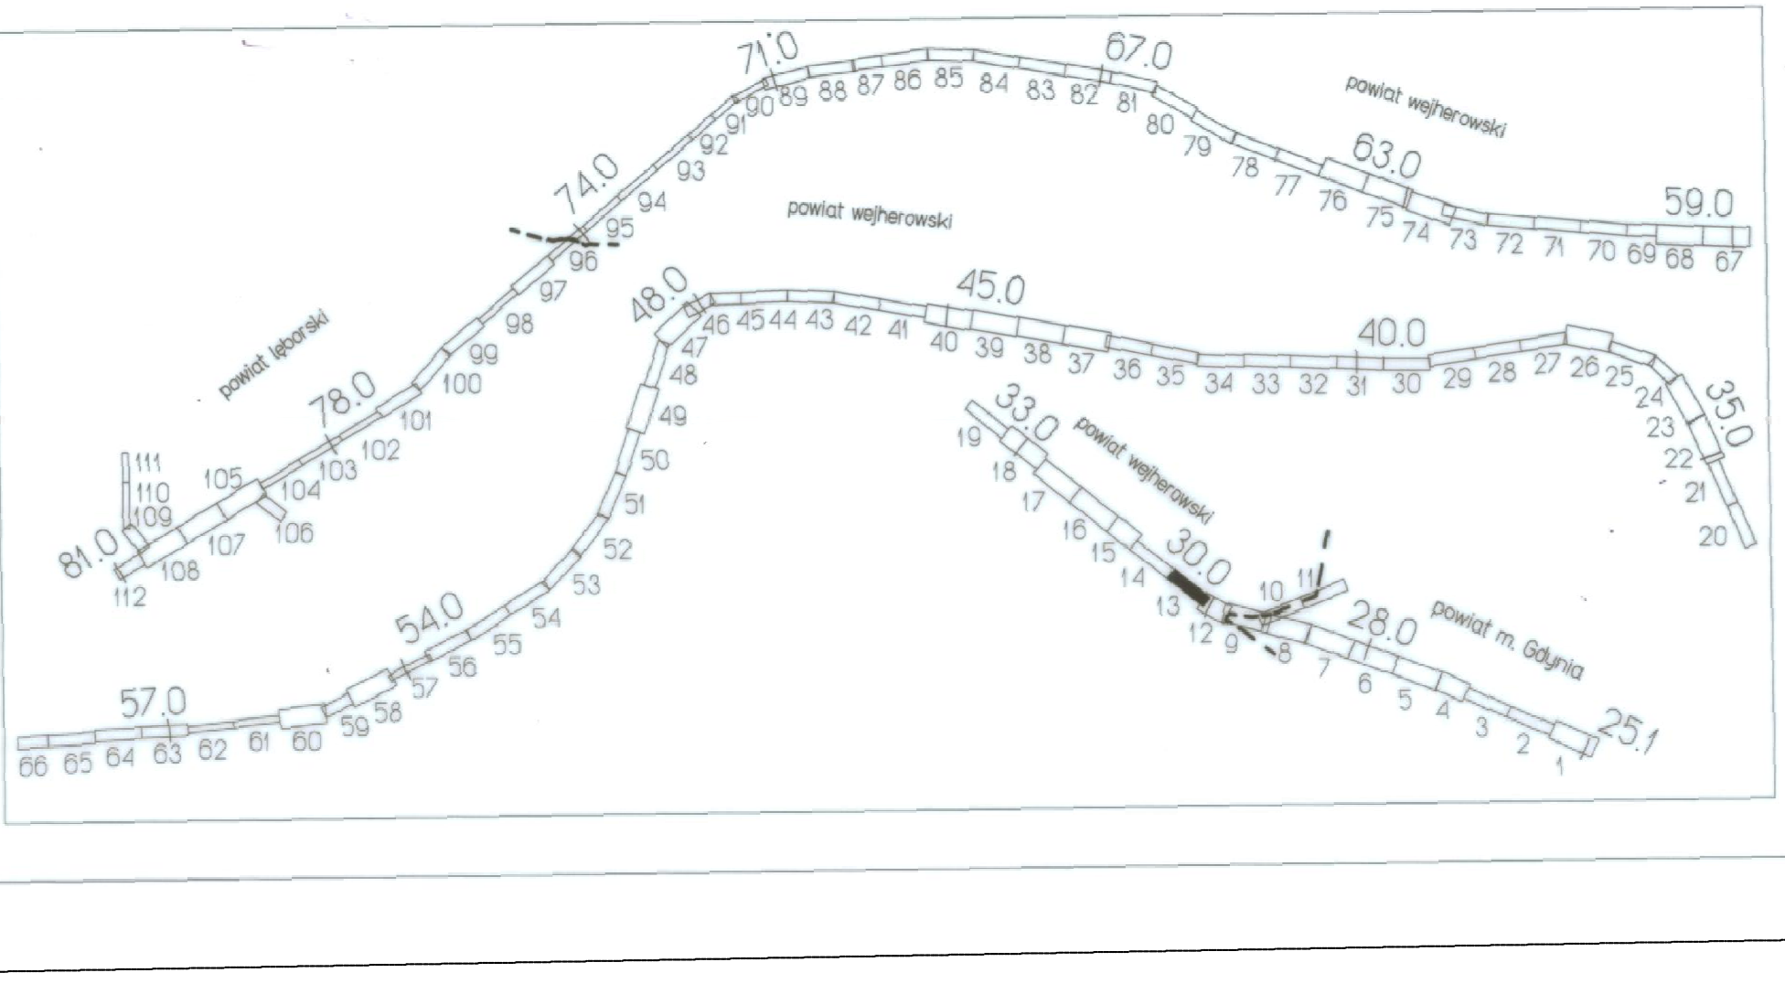

GEOSOFT JARONIEC S.C.
83-400 Kościerzyna, ul. Dębowa 1/c/3
NIP 591-166-24-29 REGON 220734980
nazwa/imię i nazwisko wykonawcy

Geodeta uprawniony
Świadectwo nr 19294
mgr inż. Krzysztof Jaroniec

imię i nazwisko, nr uprawnień i podpis geodety, który opracował mapę

MAPA SYTUACYJNO-WYSOKOŚCIOWA Arkusz nr 13 (112)

skala 1 : 500

Oznaczenie kancelaryjne zgłoszenia pracy geodezyjnej		DER Nr: KNGd2.6310.259/18
Woj.: POMORSKIE, Pow.: wejherowski		
Jednostka ewidencyjna	identyfikator	221502_1
	nazwa	Rumia
Obręb ewidencyjny	identyfikator	221502_1.0020
	nazwa	Rumia
Nazwa układu współrzędnych	prostokątnych płaskich	"2000" pas 6
	układu wysokości	Amsterdam PL-EVRF2007-NH
		Kronsztadt 86 = Amsterdam - 0.16 m
Arkusz mapy zas.: 6.225.24.07.3.3,(3.4):6.225.24.12.1.1,(1.2,1.4)		
Linia: Szlak: Kilometraż:		nr 202 Gdańsk Główny-Stargard szlak: Cisowa-Rumia Kilometraż: 30.2-30.6
Data opracowania mapy		24.04.2020 r.

Załącznik nr 1 ark. 1
do decyzji Wojewody Pomorskiego
nr WI-III.746.1.17.2025.JP

Małgorzata Cymerys
Elektronicznie podpisany przez Małgorzata Cymerys
Data: 2025.07.04 11:45:31 +02'00'