


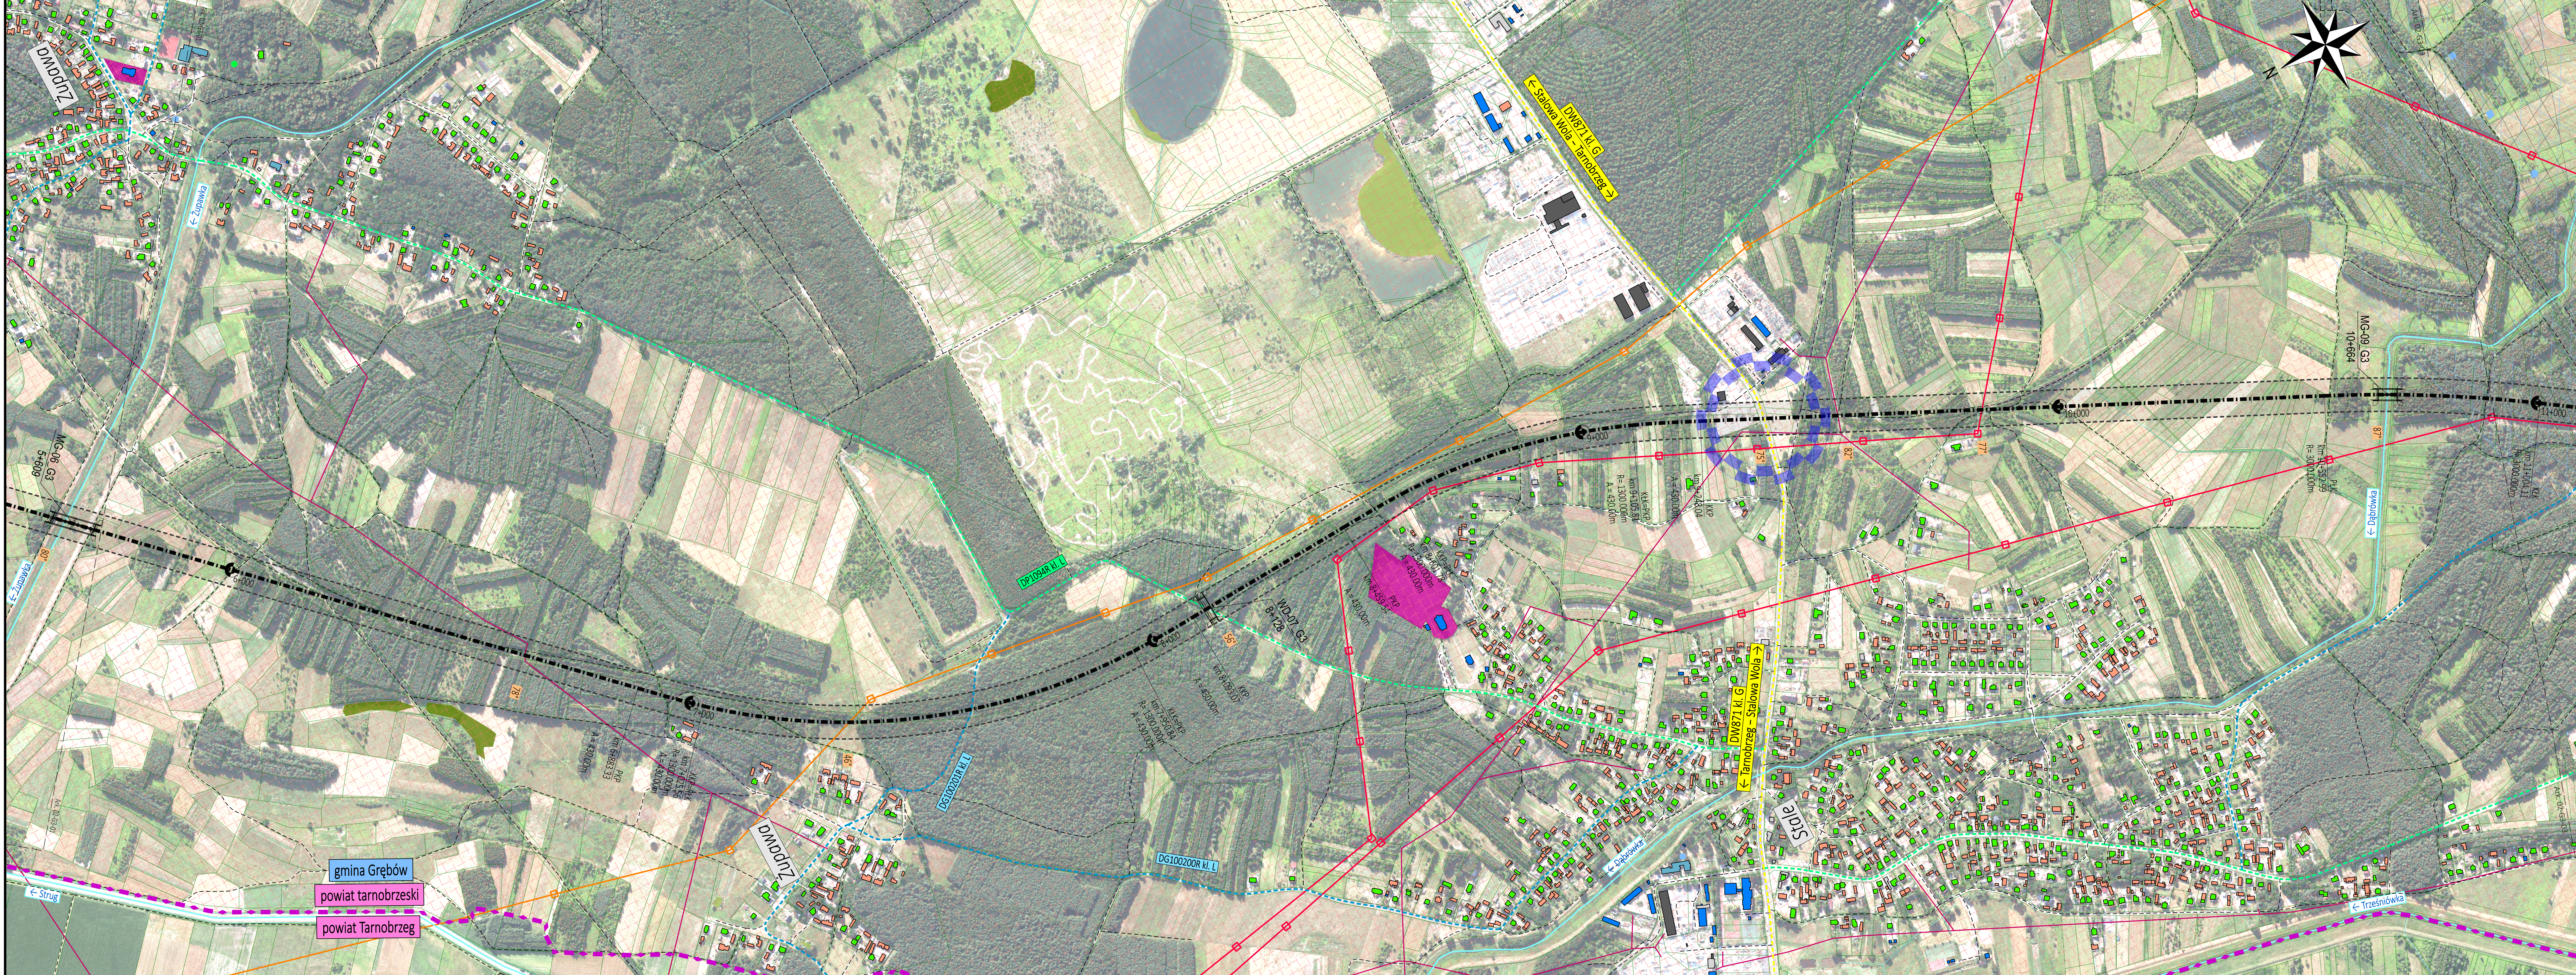

## Wariant G3

|                       |  |   |  |
|-----------------------|--|---|--|
| Inwestor:             |  | SKARB PAŃSTWA<br>Generalny Dyrektor Dróg Krajowych<br>i Autostrad<br>reprezentowany przez:<br>Generalną Dyrekcję Dróg Krajowych<br>i Autostrad<br>ODDZIAŁ W RZESZOWIE<br>ul. Legionów 20<br>35-959 Rzeszów   |  |
| Jednostka projektowa: |  | TPF Sp. z o. o.<br>ul. Postępu 14B<br>02-676 Warszawa   |  |
| Zamawiający:          |  | Wykonanie Studium Techniczno-Ekonomiczno-Środowiskowego (STES) oraz Materiałów<br>do wniosku o wydanie Decyzji o środowiskowych uwarunkowaniach (DŚU) dla zadań<br>w podziale na części: Część 1: "Budowa nowego przebiegu DK9 klasy GP na odcinku od<br>obwodnicy Nowej Dęby do drogi ekspresowej S74 w województwie podkarpackim" |  |
| Stadium:              |  | WSTĘPNA ANALIZA PRZEBIEGU WARIANTÓW   |  |
| Nazwa opracowania:    |  | Tom I - Część opisowo-rysunkowa<br>L2 Część rysunkowa   |  |
| Tytuł rysunku:        |  | Plan sytuacyjny   |  |
| Skala:                |  | 1:5000   |  |
| Nr dokumentu:         |  | DK9_WAPW_L2_PS_02_G3_01   |  |
| Data:                 |  | 01.2026   |  |
| Nr wersji:            |  | -   |  |
| Nr egzemplarza:       |  | -   |  |
| Nr rysunku:           |  | 02_G3_01   |  |







## Wariant G3

|                       |   |
|-----------------------|---|
| Inwestor:             | SKARB PAŃSTWA<br>Generalny Dyrektor Dróg Krajowych<br>i Autostrad<br>reprezentowany przez:<br>Generalną Dyрекcyję Dróg Krajowych<br>i Autostrad<br>ODDZIAŁ W RZESZOWIE<br>ul. Legionów 20<br>35-959 Rzeszów   |
| Jednostka projektowa: | TPF Sp. z o.o.<br>ul. Postępu 14B<br>02-676 Warszawa   |
| Zamawiający:          | Wykonanie Studium Techniczno-Ekonomiczno-Środowiskowego (STES) oraz Materiałów<br>do wniosku o wydanie Decyzji o środowiskowych uwarunkowaniach (DŚU) dla zadań<br>w podziale na część: Część 1. "Budowa nowego przebiegu DK9 klasy GP na odcinku od<br>obwodnicy Nowej Dęby do drogi ekspresowej S74 w województwie podkarpackim" |
| Stadium:              | WSTĘPNA ANALIZA PRZEBIEGU WARIANTÓW   |
| Nazwa opracowania:    | Tom I - Część opisowo-rysunkowa<br>L2 Część rysunkowa   |
| Tytuł rysunku:        | Plan sytuacyjny   |
| Nr dokumentu:         | DK9_WAPW_L2_PS_02_G3_02   |
| Data:                 | 01.2026   |
| Nr wersji:            | -   |
| Nr egzemplarza:       | -   |
| Nr rysunku:           | 02_G3_02   |
| Skala:                | 1:5000   |



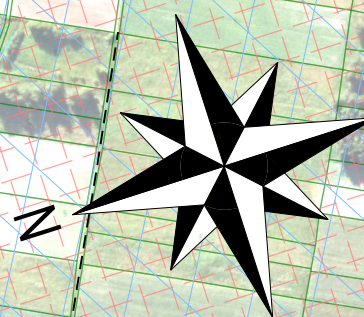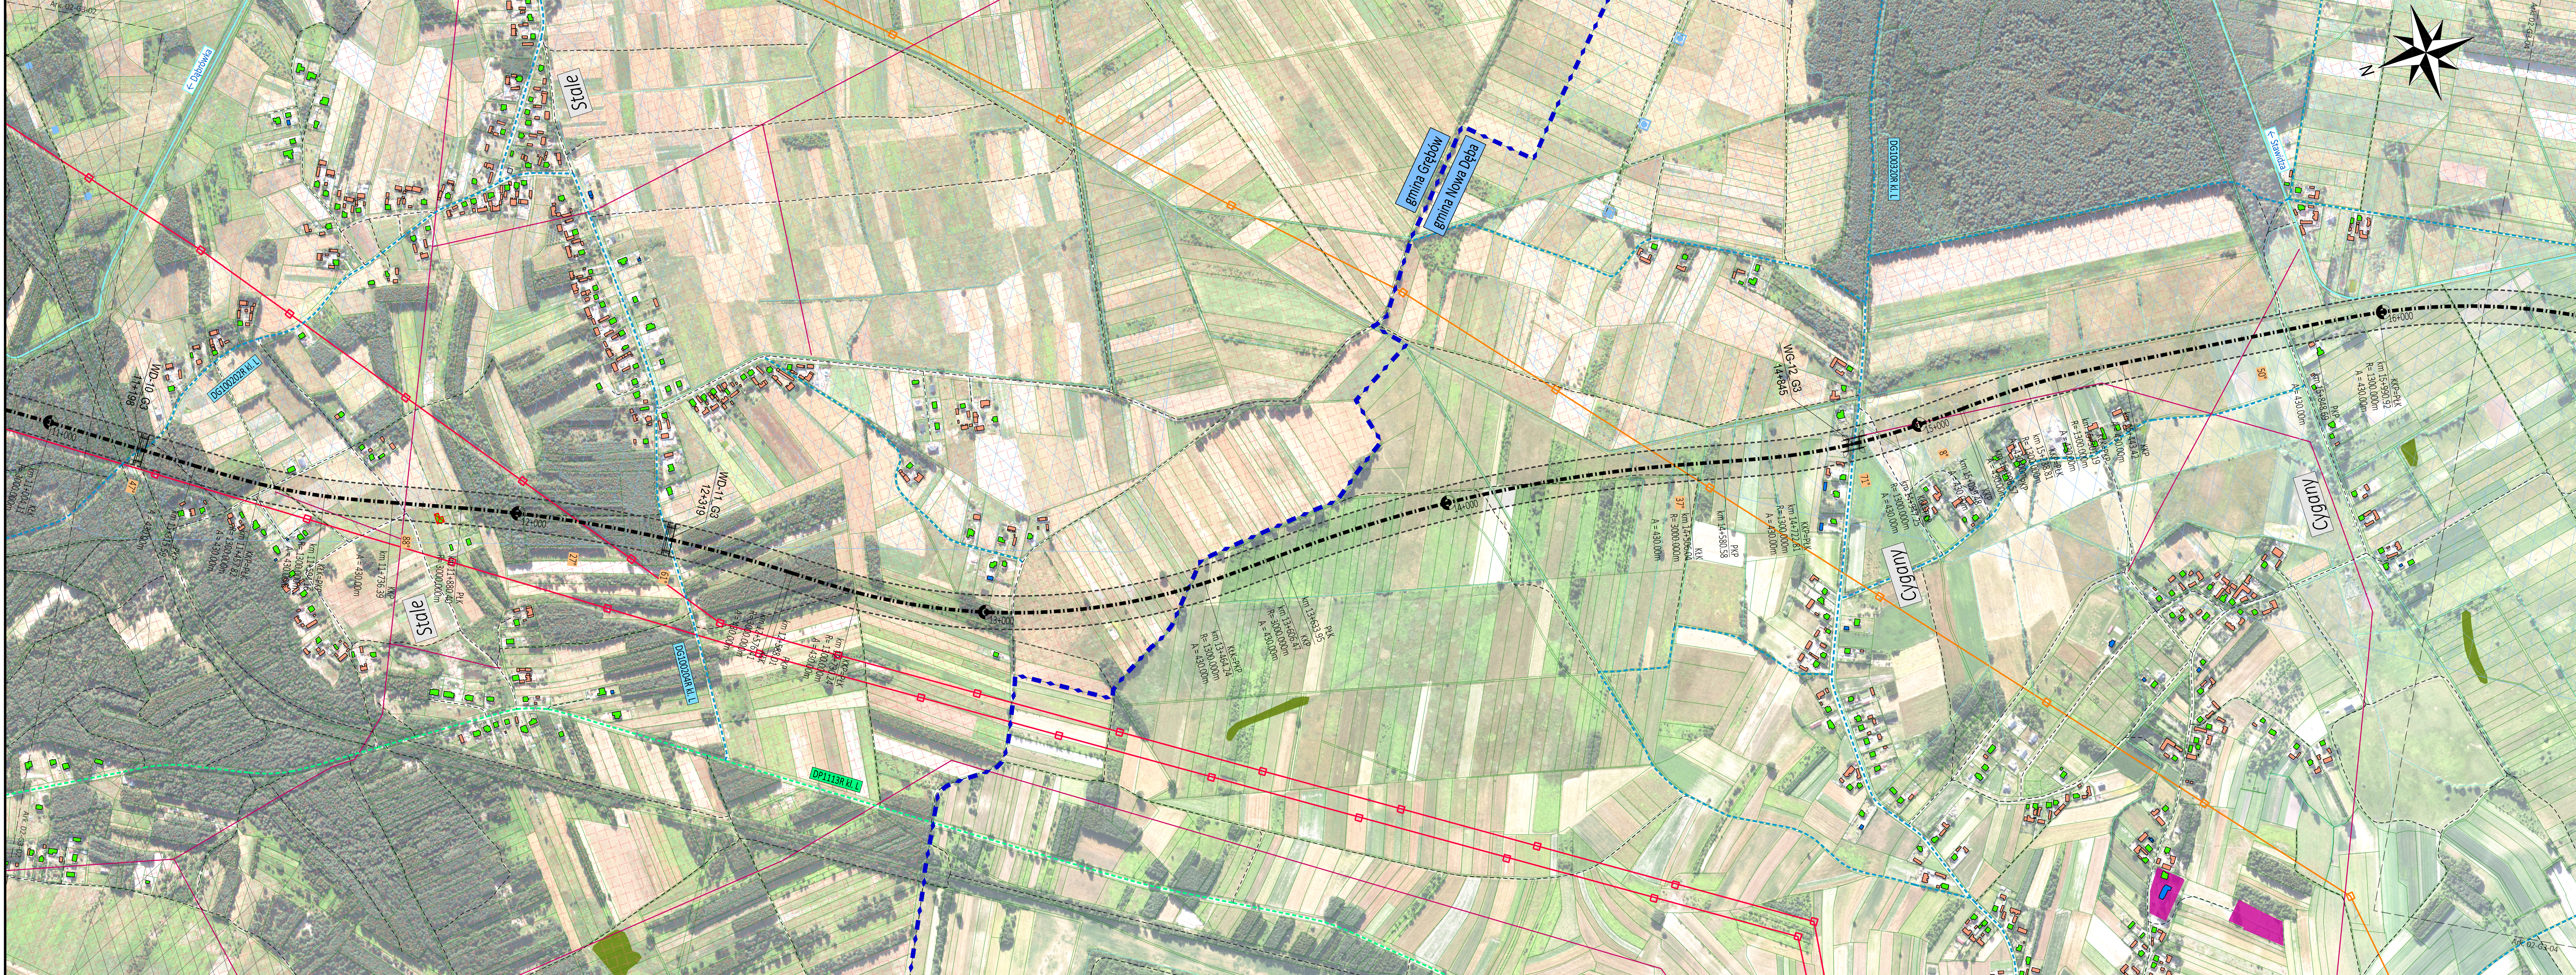

## Wariant G3

Inwestor:  
**SKARB PAŃSTWA**  
Generalny Dyrektor Dróg Krajowych  
i Autostrad  
reprezentowany przez:  
**Generalną Dyrekcję Dróg Krajowych  
i Autostrad**  
ODDZIAŁ W RZESZOWIE  
ul. Legionów 20  
35-959 Rzeszów

Jednostka projektowa:  
**TPF Sp. z o. o.**  
ul. Postępu 14B  
02-676 Warszawa


Zamówienie:  
Wykonanie Studium Techniczno-Ekonomiczno-Środowiskowego (STES) oraz Materiałów  
do wniosku o wydanie Decyzji o środowiskowych uwarunkowaniach (DŚU) dla zadań  
w podziale na części: Część 1: "Budowa nowego przebiegu DK9 klasy GP na odcinku od  
obwodnicy Nowej Dęby do drogi ekspresowej S74 w województwie podkarpackim"

Stadium:  
**WSTĘPNA ANALIZA PRZEBIEGU WARIANTÓW**

Nazwa opracowania:  
Tom I - Część opisowo-rysunkowa  
L2 Część rysunkowa

|                         |                 |             |        |
|-------------------------|-----------------|-------------|--------|
| Tytuł rysunku:          | Plan sytuacyjny | Skala:      | 1:5000 |
| Nr dokumentu:           | Datę:           | Nr rysunku: |        |
| DK9_WAPW_L2_PS_02_G3_03 | 01.2026         | 02          | 03_03  |



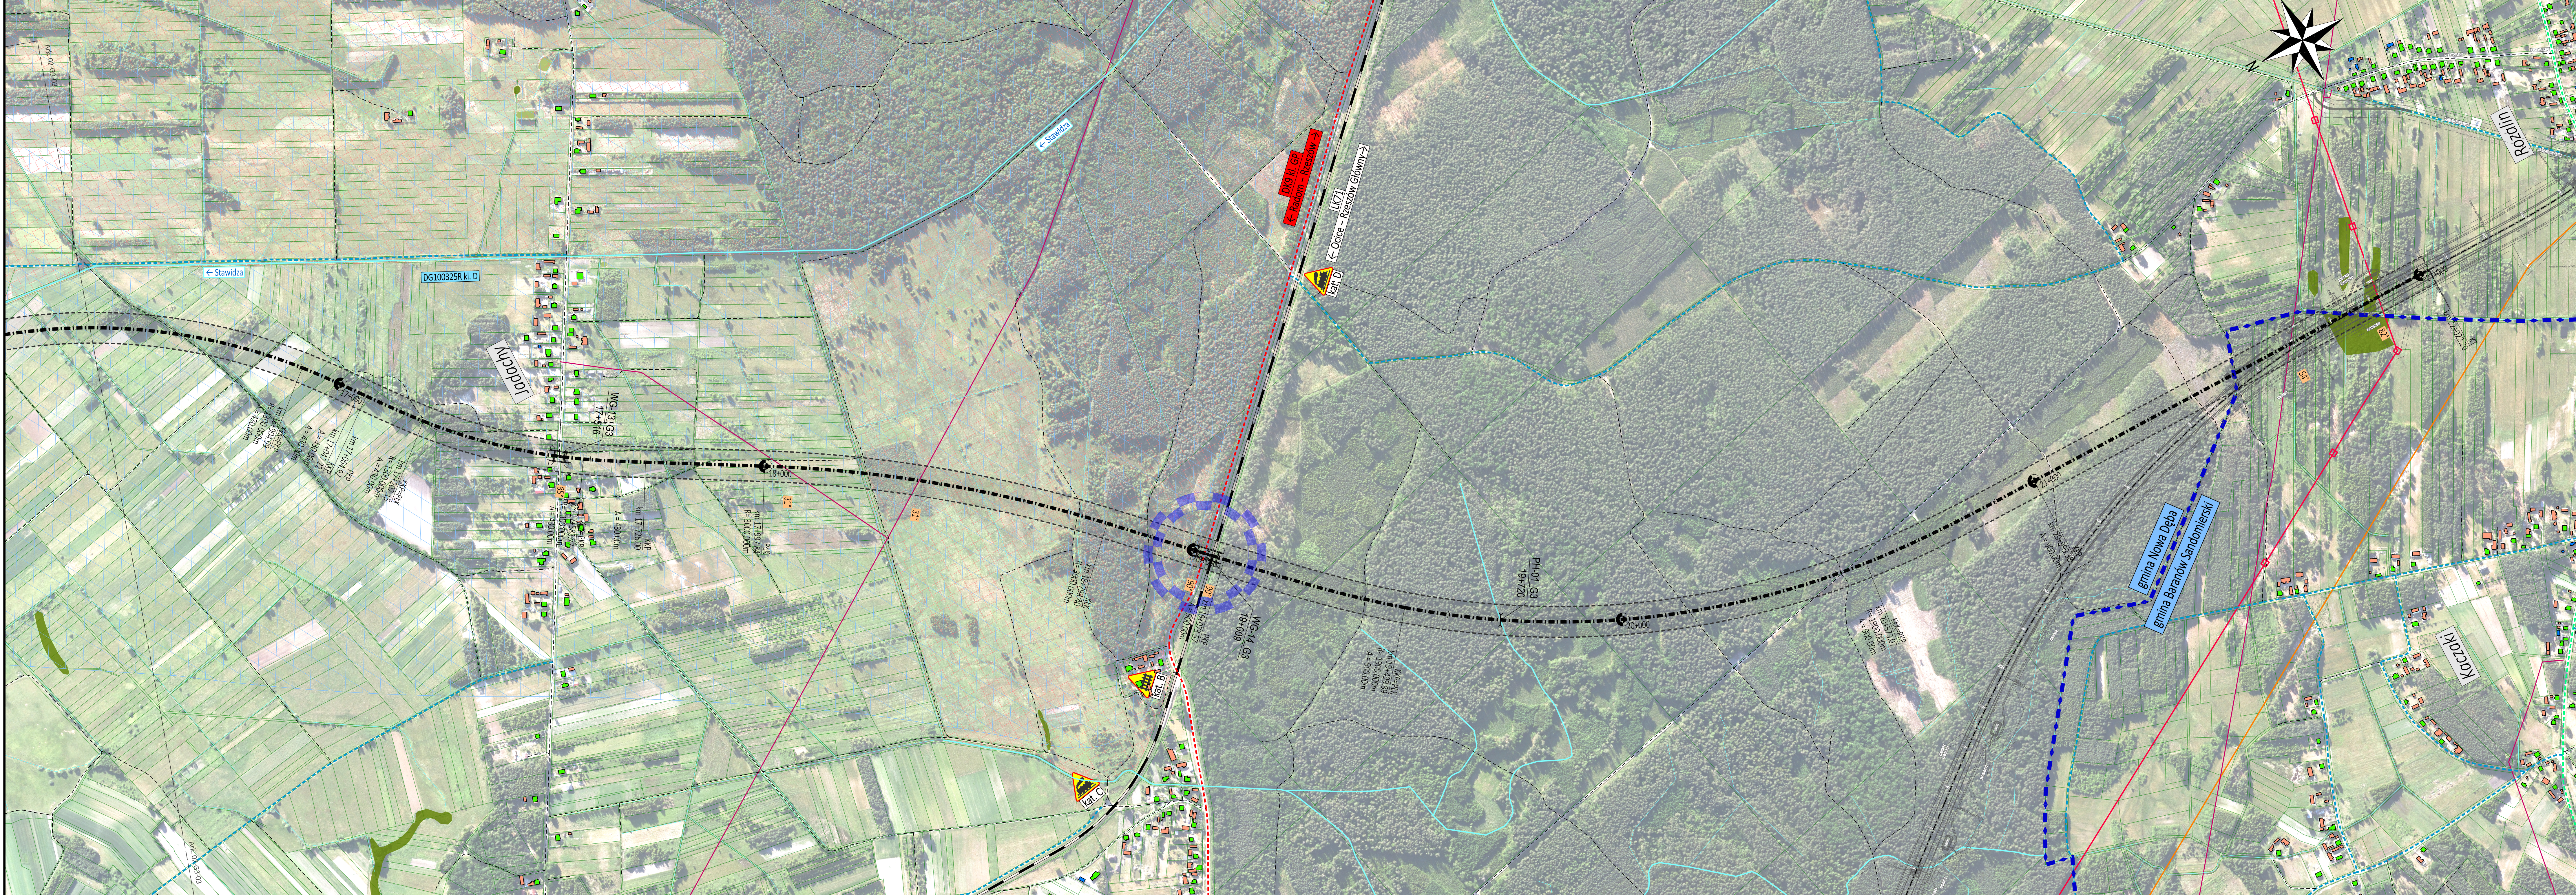

## Wariant G3

|   |   |                |              |
|---|---|----------------|--------------|
| Inwestor:   | SKARB PAŃSTWA<br>Generalny Dyrektor Dróg Krajowych<br>i Autostrad<br>reprezentowany przez:<br>Generalną Dyrekcję Dróg Krajowych<br>i Autostrad<br>ODDZIAŁ W RZESZOWIE<br>ul. Legionów 20<br>35-959 Rzeszów |                |              |
| Jednostka projektowa:   | TPF Sp. z o. o.<br>ul. Postępu 14B<br>02-676 Warszawa   |                |              |
| Zamówienie:   |   |                |              |
| Wykonanie Studium Techniczno-Ekonomiczno-Środowiskowego (STES) oraz Materiałów<br>do wniosku o wydanie Decyzji o środowiskowych uwarunkowaniach (DSU) dla zadań<br>w podziale na części: Część 1. "Budowa nowego przebiegu DK9 klasy GP na odcinku od<br>obwodnicy Nowej Dęby do drogi ekspresowej S74 w województwie podkarpackim" |   |                |              |
| Studium:   | WSTĘPNA ANALIZA PRZEBIEGU WARIANTÓW   |                |              |
| Nazwa opracowania:   | Tom 1 - Część opisowo-rysunkowa<br>12 Część rysunkowa   |                |              |
| Tytuł rysunku:   | Plan sytuacyjny   |                | Skala: 1:500 |
| Nr dokumentu:   | DKG_WAPW_12_PS_02_G3_04   | Nr arkusza:    | 01.2026      |
| Nr rysunku:   | 02_G3_04   | Nr egzemplarz: | -            |