


PIWNICA

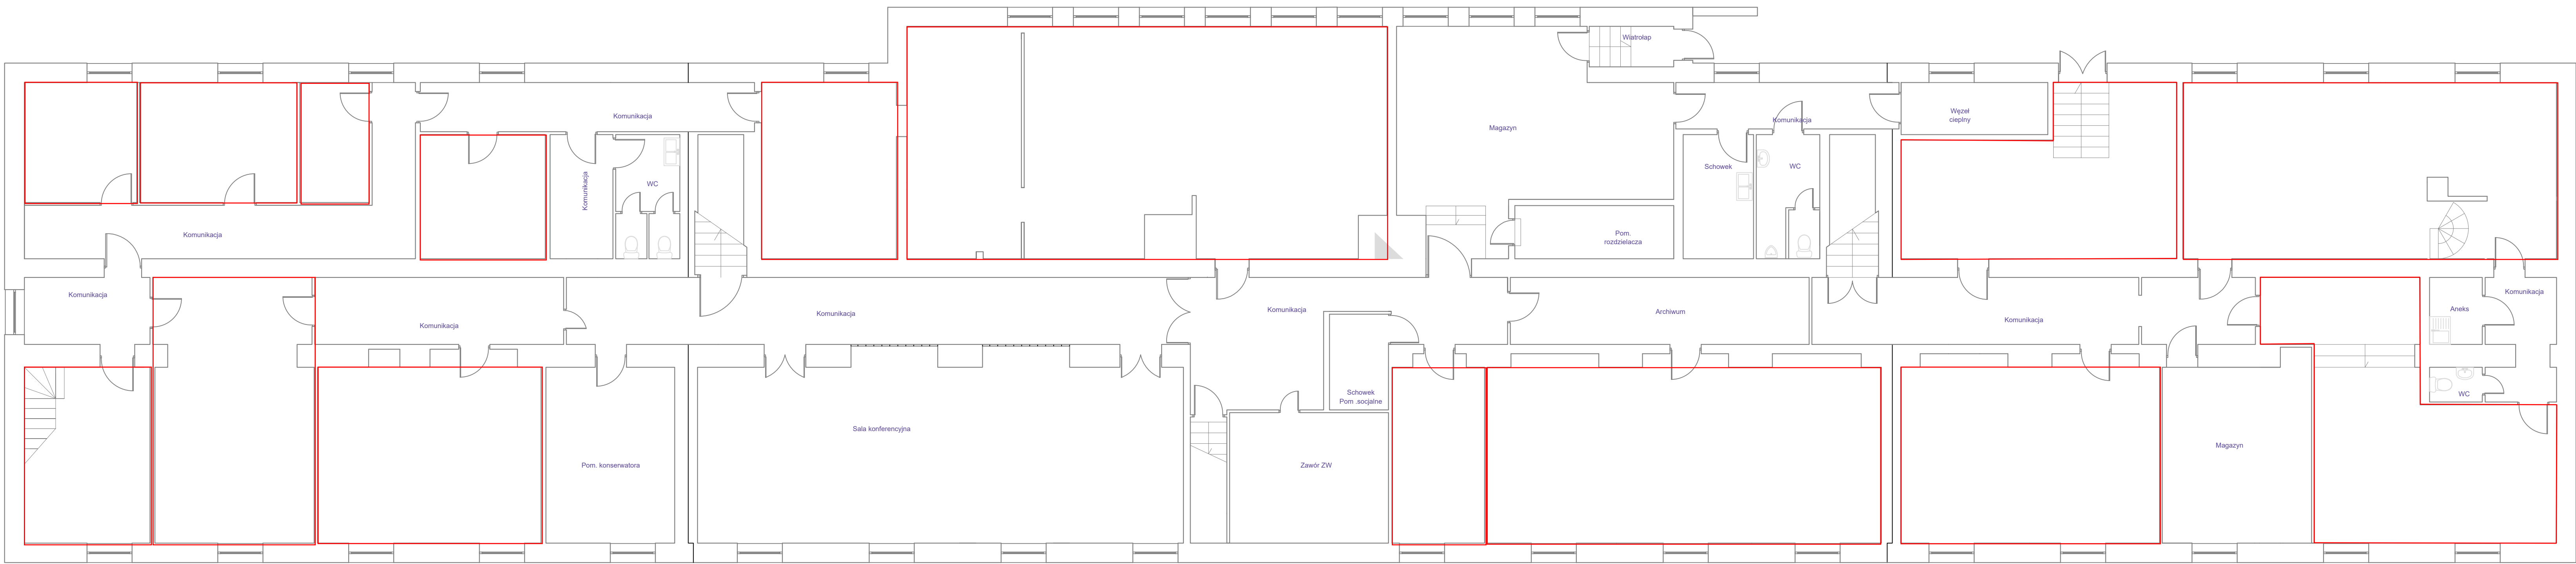

|              |                                                               |  |                |            |
|--------------|---------------------------------------------------------------|--|----------------|------------|
|              |                                                               |  |                |            |
| Inwestor:    | Izba Skarbowa w Katowicach, ul. Dąbrowska 25, 40-022 Katowice |  |                |            |
| Faza:        | PROJEKT BUDOWLANO - WYKONAWCZY                                |  |                |            |
| Branda:      | Architektoniczna                                              |  |                |            |
| Temat:       | INWENTARYZACJA                                                |  |                |            |
| Projektował: | INWENTARYZACJA                                                |  |                |            |
| Sprawił:     | mgr inż. Grzegorz Drellich                                    |  |                |            |
| Rzut piwnic  |                                                               |  | Skala<br>1:100 | Nr rysunku |