


RZUT III PIĘTRA - I ETAP
skala 1:100

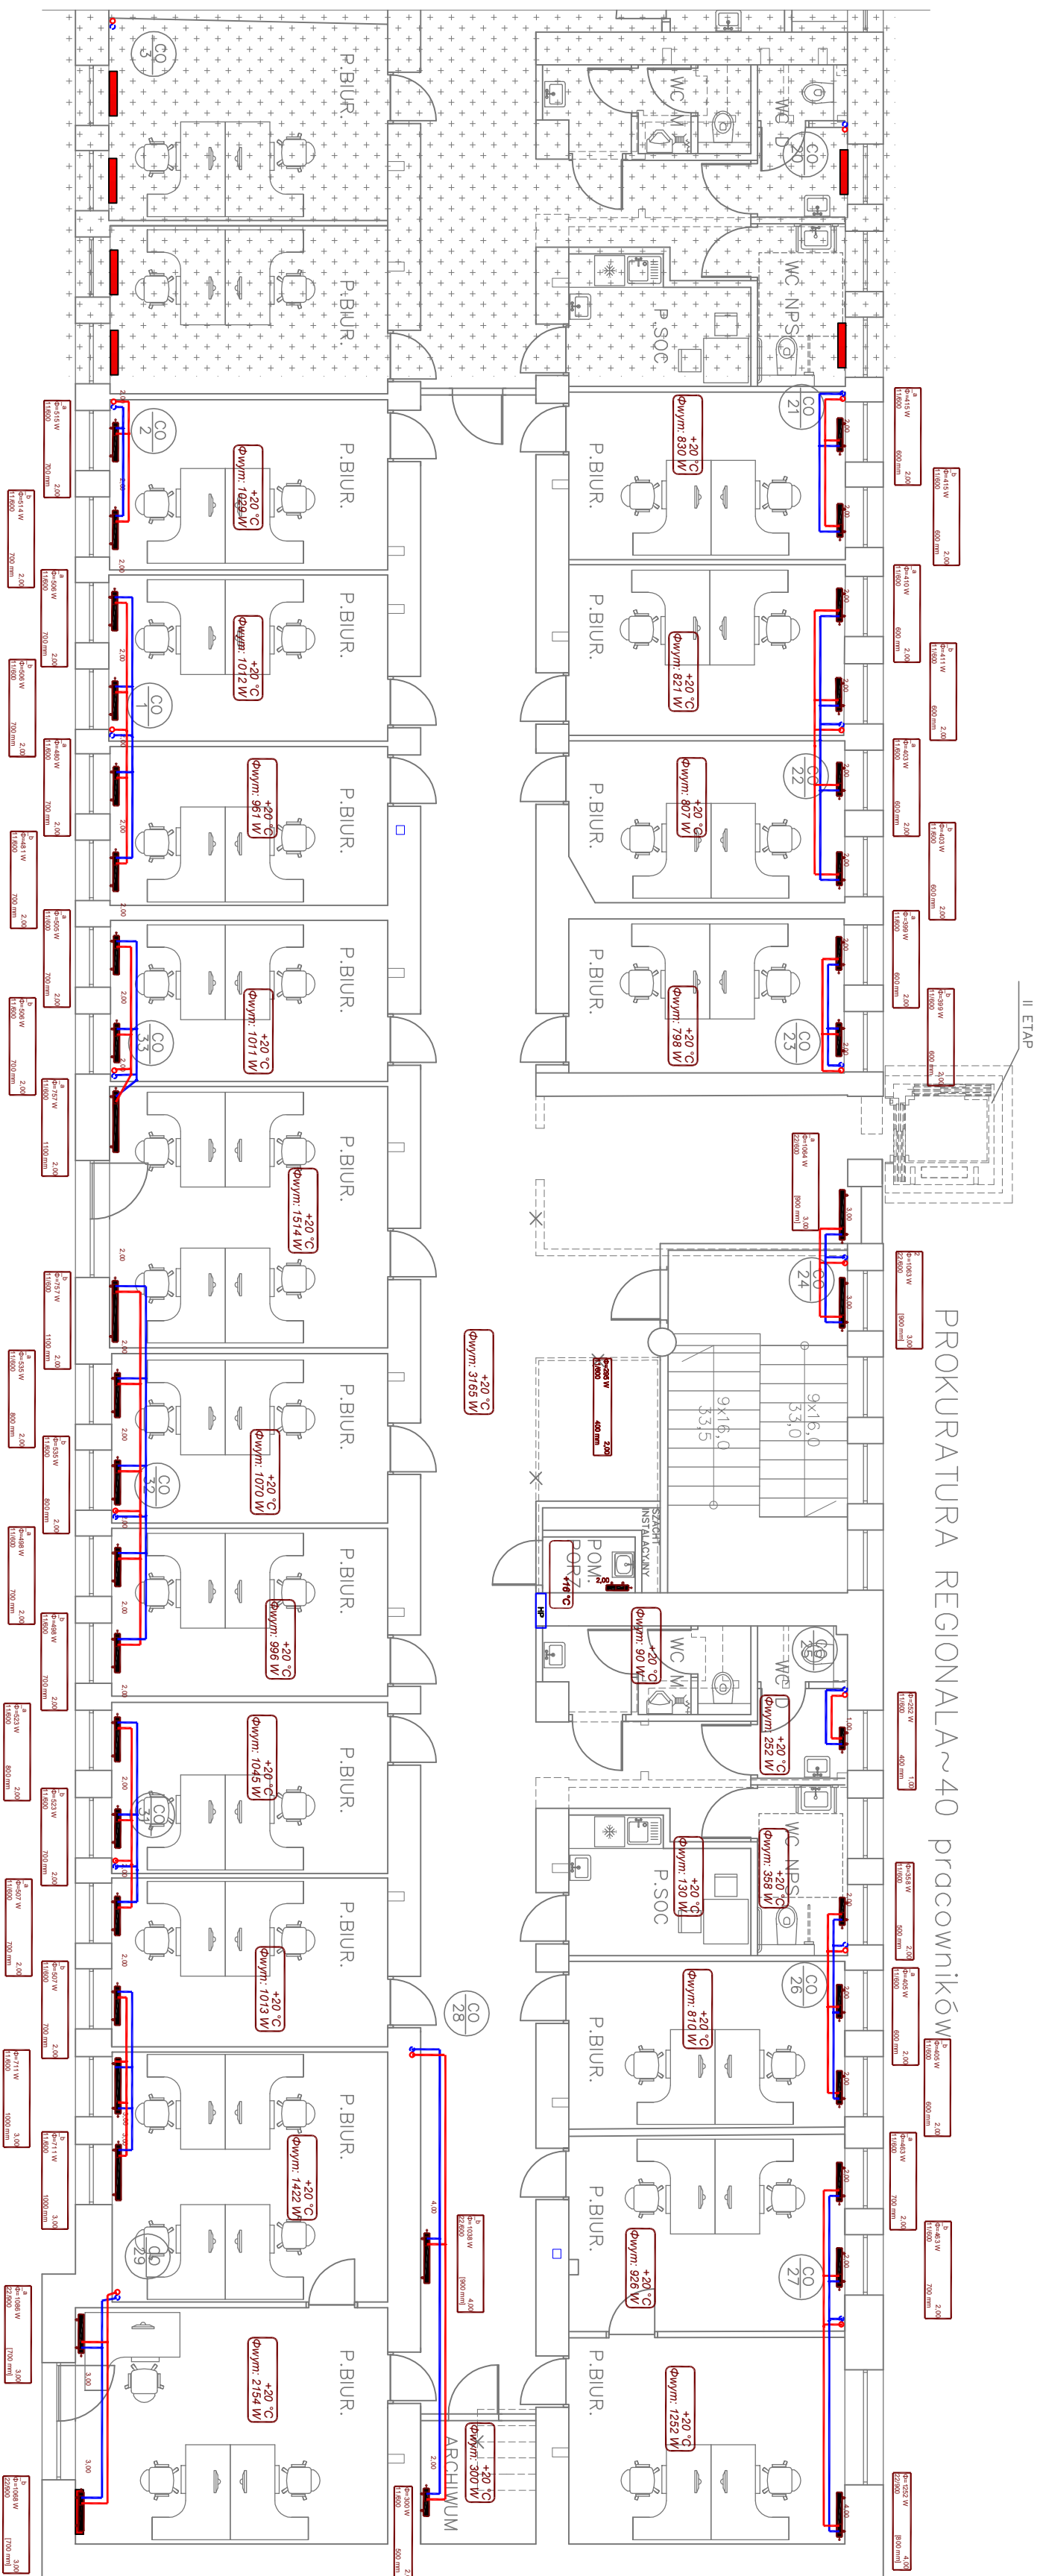





UWAGA







- [illegible]

OZNACZENIA:

- | | |
|---|--|
|  | Projektowany płon CO ₂ |
|  | Projektowany przewód instalacji CO ₂ – zasilenie |
|  | Projektowany przewód instalacji CO ₂ – powrót |
|  | Projektowany grzejnik stalowy płytowy z podłączeniem od dołu |


OZNACZENIA

- | | |
|---|--|
|  | -granicza opracowania etap 1 |
|  | -ściana iasth. |
|  | -projektowana ściana z bloczków
wapienno-piaskowych |
|  | -projektowana ściana z płyt |
|  | -istn. ściana do rozbudówki |
|  | -proj. nadproże |

GLOBAL

Albert Dragan

ul. Porfirkowa 28, 20-135 Lublin
 51 448 51 6-126 333
 info@globalcity.pl

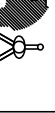

PRACOWNIK SPECJALNOŚĆ: INŻ. INŻYNIERSKO mgr inż. Izabela Krakowiak SPRAWOZD. inż. Feliks Dragan 236961.B/L74	<div style="display: flex; justify-content: space-between;"> <div> PRZEBUDOWA, NADBUDOWA I REMONT BUDYNKU PROKURATURY W LUBLINIE PRZY UL. OKOPOWEJ 2A </div> <div style="text-align: right;"> INWESTOR PROKURATURA REGIONALNA W LUBLINIE UL. OKOPOWA 2A 20-950 LUBLIN </div> </div>	SZKŁA NR RYS. 5.
FUNKCJA PROJEKTOWAŁA inż. Albert Dragan mgr inż. Izabela Krakowiak inż. Feliks Dragan 236961.B/L74	CZĘŚĆ SANITARNIA - INSTALACJA C.O. RZUTU III PIĘTRA NR UPRZEMIAN LUB017/P/PMOS/05 DATA 07 2021 07 2021 07 2021	NR RYS. 5.

OPRACOWANIE ZAWIERA USTAWĄ O PRAWIE AUTORSKIM I PRAWACH POBYREKTYWACH
 (DZ.U. NR 24/09 P.O.Z. 83 Z DNIA 4 LUTEGO 1994R.) Z PÓZNIERISZMI ZMIANAMI