


MAPA DO CELÓW PROJEKTYWNYCH	
<i>Oznaczenie kancelarii zgłoszenia pracy geodezyjnej</i>	GN.6640.1850.2024
<i>Nazwa miejscowości</i>	Żabno
<i>Jednostka ewidencyjna</i>	identyfikator 302601_2
	nazwa Brodnicza - obszar wiejski
<i>Obszr ewidencyjny</i>	identyfikator 0012
	nazwa Żabno
<i>Skala mapy</i>	1:500
<i>Godło mapy</i>	6.172.11.04.3.4, 6.172.11.04.4.3 6.172.11.04.4.4, 6.172.11.05.3.3
<i>Nazwa układu współrzędnych</i>	2000/E
	układ wysokości PL-EVRF2007-NH
<i>Oznaczenie granic obszaru, który był przedmiotem aktualizacji</i>	
<i>Informacja o służebnościach gruntowych mających wpływ na zagospodarowanie gruntów, zlokalizowanych w granicach projektowanej inwestycji *)</i>	Nie wykonano ustaleń obciążeń służebnościami.
<i>Data opracowania mapy</i>	09.01.2025r.
<i>Usługi Geodezyjne Z-GEO</i> Marek Zembron Staro Oborzyska, ul. Jodłowa 14 64-000 Kościan NIP 698-157-00-87, Regon 300647844 Tel.: 601-070-099, email: z-geo@wp.pl 	
<i>*) Należy podać skrótkowy opis służebności gruntowej wraz ze sposobem jej oznaczenia na mapie, a w przypadku kiedy nie występuje oznaczenia obciążen służebnościami - zamieścić stosowną informację.</i>	
<i>Nie wykazuje się istnienia w terenie innych nie wykazanych na niniejszej mapie urządzeń podziemnych, które byłyby zgłoszone do inwentaryzacji lub o których brak jest informacji w instytucjach branżowych.</i>	
Oświadczam, że niniejszy dokument został opracowany w wyniku prac geodezyjnych i kadastrowych, których rezultaty zawiera opłarł techniczny pożytkowy z wyliczaniem. Jednocześnie informuję, że jestem świadomy odpowiedzialności karnej za złożenie fałszywego oświadczenia.	
identyfikator zgłoszenia prac geodezyjnych	GN.6640.1850.2024
Granon służby geodezyjnej, który otrzymał zgłoszenie	STAROSTA ŚRĘMSKI
Wykonawca prac geodezyjnych	Usługi Geodezyjne Z-GEO Marek Zembron
Nr oraz data sporządzenia dokumentu zawierającego wynik pożytkowy wyliczania	Protokół Wyliczania Nr 1 z dnia 13.01.2025 r.
Imię i nazwisko oraz nr uprawnień zawodowych kierownika prac	mgr inż. Marek Zembron Nr uprawnień 20258

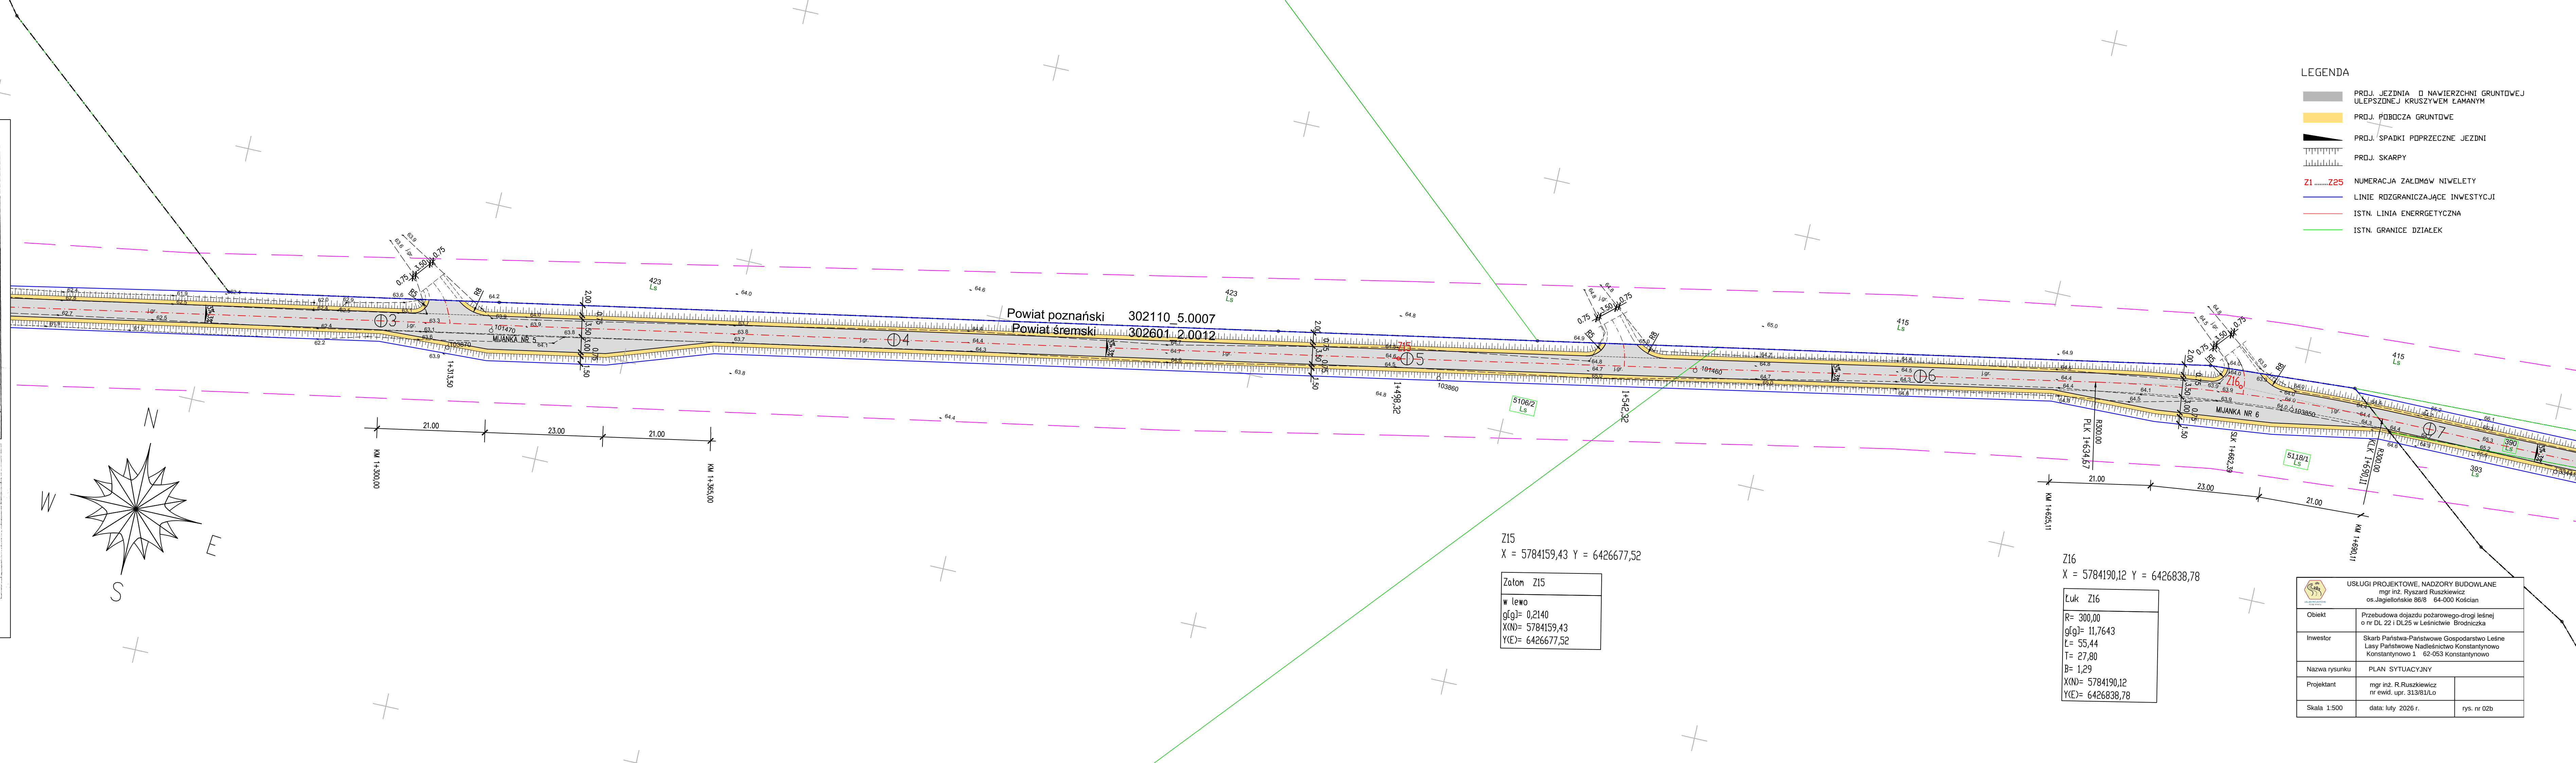

 USŁUGI PROJEKTOWE, NADZORY BUDOWLANE mgr inż. Ryszard Ruszkiewicz os. Jagiellońskie 86/8 64-000 Kościan		
Obiekt	Przebudowa drożdzu pożarowego-drogi leśnej o nr DL 22 i DL25 w Leśnictwie Brodnicka	
Investor	Skarb Państwa-Państwowe Gospodarstwo Leśne Jasienickie Nadleśnictwo Konstantynowo Konstantynowo 1 62-053 Konstantynowo	
Nazwa rysunku	PLAN SYTUACYJNY	
Projektant	mgr inż. R.Ruszkiewicz nr ewid. upr. 313/81/L.o	
Skala 1:500	data: luty 2026 r.	rys. nr 02b