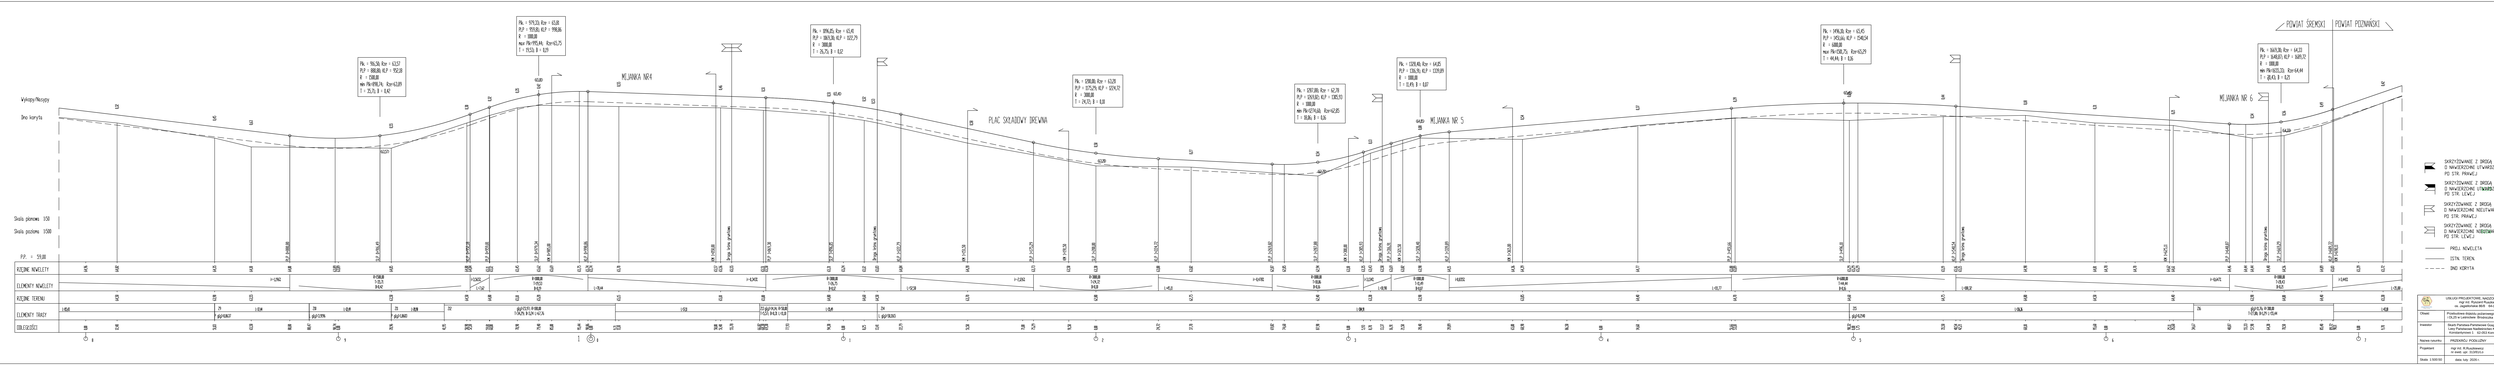

SKRZYŻOWANIE Z DROGĄ O NAWIERZCHNI UTWARDZONEJ PO STR. PRAWEJ

SKRZYŻOWANIE Z DROGĄ O NAWIERZCHNI UTWARDZONEJ PO STR. LEWEJ

SKRZYŻOWANIE Z DROGĄ O NAWIERZCHNI NIEUTWARDZONEJ PO STR. PRAWEJ

SKRZYŻOWANIE Z DROGĄ O NAWIERZCHNI NIEUTWARDZONEJ PO STR. LEWEJ



DNO KORYTA

Projektant	mgr inż. M.Kopiskiewicz nr uprawn. ogr. 3/2/2012
Skala: 1:50/500	data: luty 2020 r.	ks. nr 03b