


Skala 1:100/100

NASYP= 0,00m²
 WYKOP= 1,95m²
 NAS.(dowóz)= 0,00m²

P.P. = 60,00

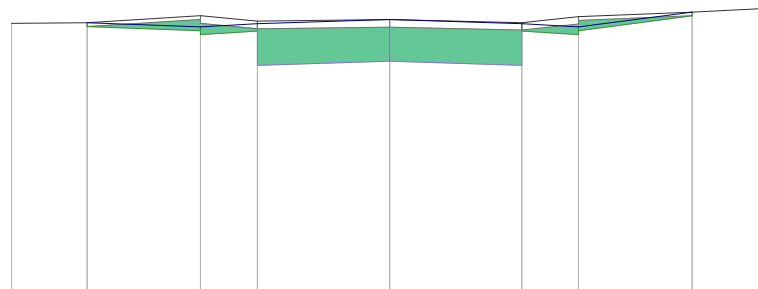


RZĘDNE PROJ.		63,56	63,50	63,55	63,60	63,55	63,50	63,70
RZĘDNE KONS.				63,00	63,05	63,00		
RZĘDNE TEREN	63,55	63,56	63,65	63,58	63,60	63,56	63,64	63,70
ODLEGŁOŚCI	-5,00	-4,00	-2,50	-1,75	0,00	1,75	2,50	4,00
								5,00

$$P_{ik} = 0 + 0,11,37$$

Skala 1:100/100

NASYP= 0,07m²
 WYKOP= 1,25m²
 NAS.(dowóz)= 0,00m²

P.P. = 60,00

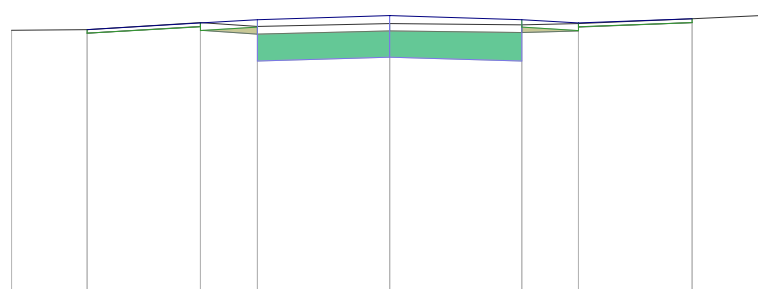


RZĘDNE PROJ.		63,56	63,65	63,69	63,74	63,69	63,65	63,70
RZĘDNE KONS.				63,14	63,19	63,14		
RZĘDNE TEREN	63,55	63,56	63,65	63,60	63,64	63,62	63,64	63,70
ODLEGŁOŚCI	-5,00	-4,00	-2,50	-1,75	0,00	1,75	2,50	4,00
								5,00

$$P_{ik} = 0+061,92$$

Skala 1:100/100

NASYP= 0,93m²
 WYKOP= 0,17m²
 NAS.(dowóz)= 0,00m²

P.P. = 60,00

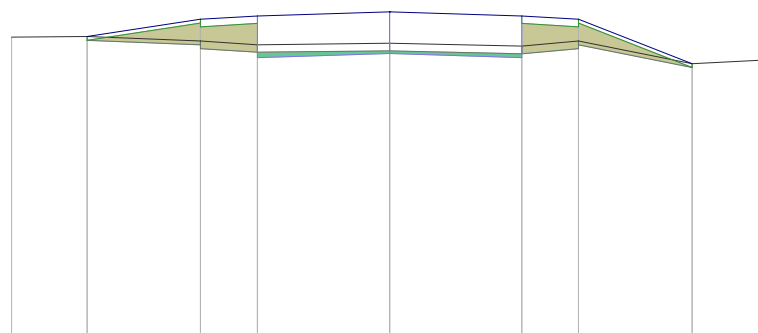


RZĘDNE PROJ.		64,06		64,29		64,33		64,38		64,33		64,29		63,70
RZĘDNE KONS.						63,78		63,83		63,78				
RZĘDNE TEREN	64,05	64,06	64,00	63,95	63,97		63,93	64,00		63,70	63,75			
ODLEGŁOŚCI	-5,00	-4,00	-2,50	-1,75	0,00	1,75	2,50	4,00	5,00					

Pik = 0+074,42

Skala 1:100/100

NASYP= 1,16m²
 WYKOP= 0,02m²
 NAS.(dowóz)= 0,05m²

P.P. = 60,00

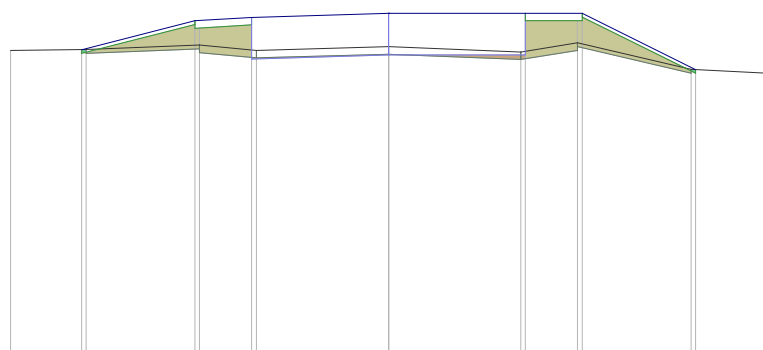


RZĘDNE PROJ.	64,06	64,44	64,49	64,54	64,54	64,54	63,80
RZĘDNE KONS.			63,94	63,99	63,99		
RZĘDNE TEREN	64,05	64,06	64,12	64,05	64,10	64,03	64,15
ODLEGŁOŚCI	-5,00	-4,06	-2,56	-1,81	0,00	1,75	4,00

Pik = 0+086,92

Skala 1:100/100

NASYP= 1,41m²
 WYKOP= 0,04m²
 NAS.(dowóz)= 0,10m²

P.P. = 60,00

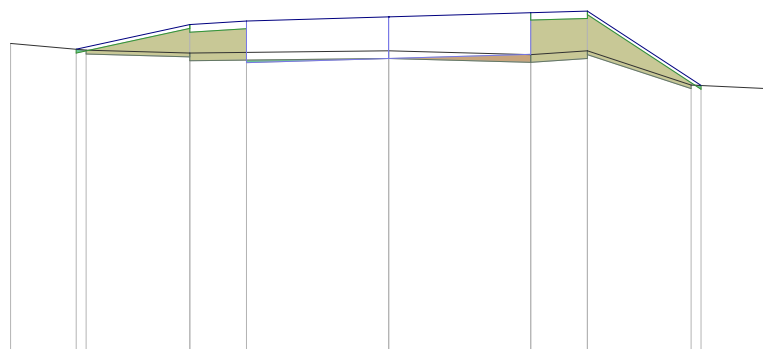


RZĘDNE PROJ.	64,27	64,60	64,64	64,70	64,76	64,78	63,79
RZĘDNE KONS.			64,09	64,15	64,21		
RZĘDNE TEREN	64,35	64,26	64,22	64,23	64,25	64,25	63,80
ODLEGŁOŚCI	-5,00	-4,13	-2,63	-1,88	0,00	1,88	4,00

Pik = 0+118,53

Skala 1:100/100

NASYP= 1,29m²
 WYKOP= 0,07m²
 NAS.(dowóz)= 0,05m²

P.P. = 61,00

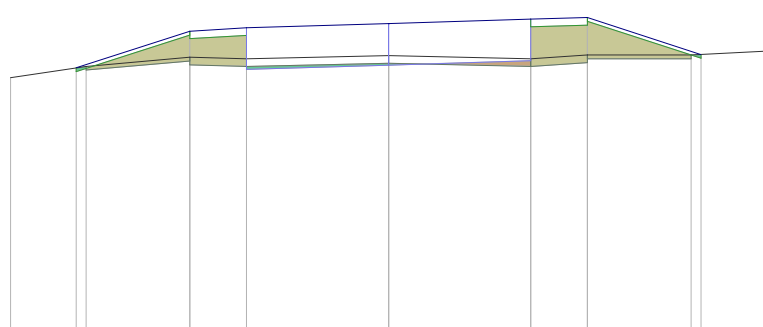


RZĘDNE PROJ.	64,48	64,96	65,01	65,07	65,12	65,14	64,66
RZĘDNE KONS.			64,46	64,52	64,57		
RZĘDNE TEREN	64,35	64,50	64,62	64,60	64,60	64,65	64,65
ODLEGŁOŚCI	-5,00	-4,13	-2,63	-1,88	0,00	1,88	4,00

Pik = 0+140,95

Skala 1:100/100

NASYP= 1,40m²
 WYKOP= 0,03m²
 NAS.(dowóz)= 0,10m²

P.P. = 61,00

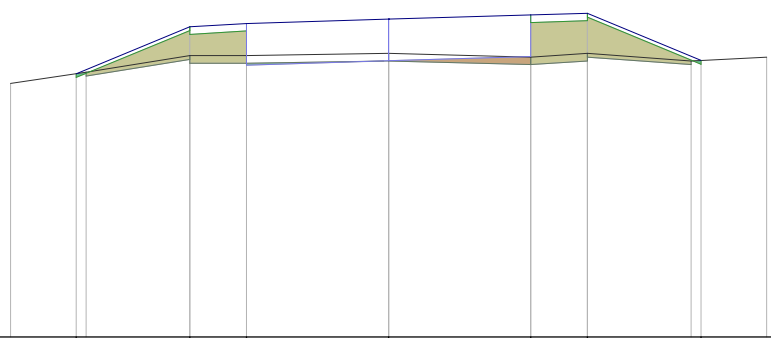


RZĘDNE PROJ.		64,48		65,10		65,14		65,20		65,26		65,28		64,66
RZĘDNE KONS.						64,59		64,65		64,71				
RZĘDNE TEREN		64,35	64,50		64,72	64,72		64,75		64,70	64,75		64,65	64,70
ODLEGŁOŚCI		-5,00	-4,13 -4,00		-2,63	-1,88		0,00		1,88	2,63		4,00 4,13	5,00

Pik = 0+161,95

Skala 1:100/100

NASYP= 0,99m²
 WYKOP= 0,45m²
 NAS.(dowóz)= 0,00m²

P.P. = 61,00

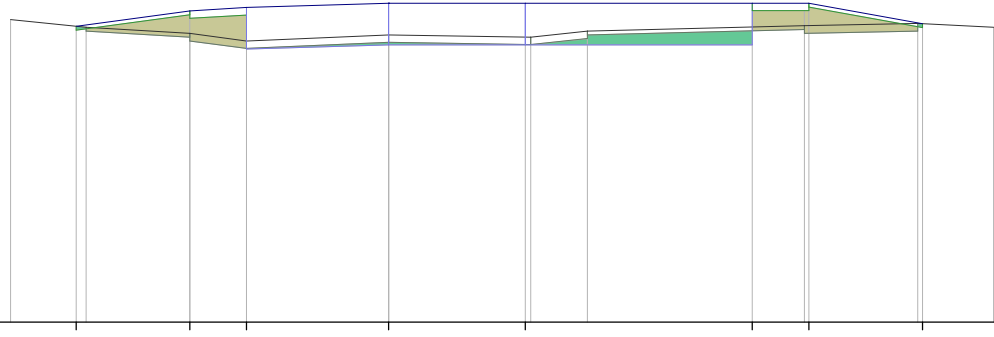


RZĘDNE PROJ.		64,91		65,12		65,16		65,22		65,22		65,22		65,22		64,95
RZĘDNE KONS.						64,61		64,67		64,67		64,67				
RZĘDNE TEREN		65,00	64,90		64,82	64,72		64,80		64,77	64,85		64,92		64,95	64,90
ODLEGŁOŚCI		-5,00	-4,13 -4,00		-2,63	-1,88		0,00		1,81 1,88	2,63		4,81	5,50 5,36	7,00 7,06	8,00

Pik = 0+162,63

Skala 1:100/100

NASYP= 1,00m²
 WYKOP= 0,35m²
 NAS.(dowóz)= 0,00m²

P.P. = 61,00

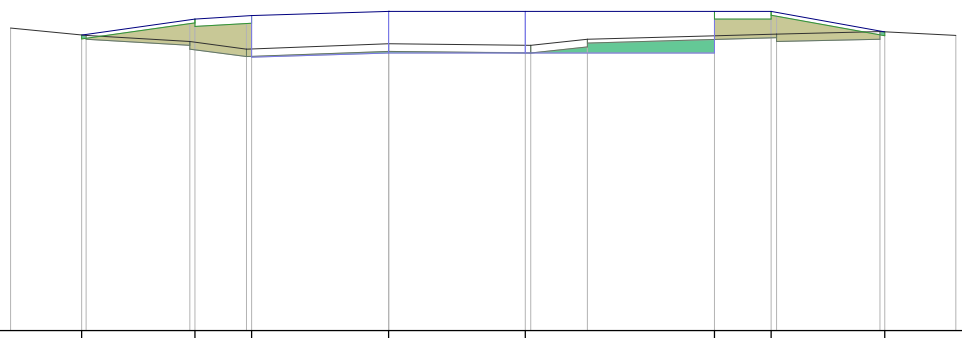

RZĘDNE PROJ.		64,91		65,12		65,16		65,22		65,22		65,22		65,22		64,95
RZĘDNE KONS.						64,61		64,67		64,67		64,67				
RZĘDNE TEREN		65,00	64,90		64,82	64,72		64,79		64,77	64,85		64,92		64,95	64,90
ODLEGŁOŚCI		-5,00	-4,06 -4,00		-2,63 -2,56	-1,88 -1,81		0,00		1,81 1,88	2,63		4,31	5,06 5,15	6,50 6,56	7,50


RZĘDNE PROJ.	66,20	66,45	66,49	66,58	66,63	66,58	66,54	66,10
RZĘDNE KONS.			65,94	66,03	66,08	66,03	66,25	
RZĘDNE TEREN	66,00	66,20	66,25	66,30	66,30	66,27		66,10
ODLEGŁOŚCI	-7,50	-7,00	-5,50	-2,50	-1,75	0,00	1,75	4,00
			-4,75				2,50	4,50

Pik = 0+434,81

Skala 1:100/100

NASYP= 0,97m²
 WYKOP= 0,13m²
 NAS.(dowóz)= 0,00m²

P.P. = 63,00

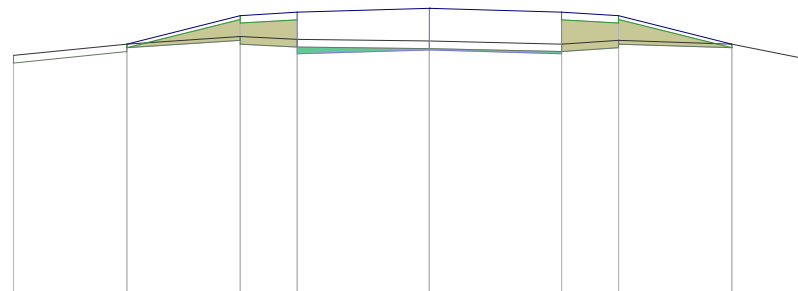


RZĘDNE PROJ.		66,30	66,68	66,72	66,77	66,72	66,68	66,30	
RZĘDNE KONS.				66,17	66,22	66,17			
RZĘDNE TEREN	66,15	66,30	66,40	66,36	66,34	66,30	66,35	66,30	66,10
ODLEGŁOŚCI	-5,50	-4,00	-2,50	-1,75	0,00	1,75	2,50	4,00	5,00

Pik = 0+442,31

Skala 1:100/100

NASYP= 1,15m²
 WYKOP= 0,13m²
 NAS.(dowóz)= 0,01m²

P.P. = 63,00

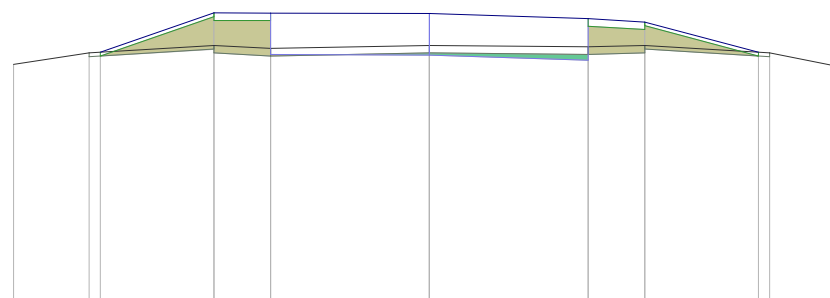


RZĘDNE PROJ.		66,31	66,83	66,83	66,82	66,75	66,71	66,31	
RZĘDNE KONS.				66,28	66,27	66,20			
RZĘDNE TEREN	66,15	66,30	66,40	66,36	66,40	66,38	66,40	66,30	66,10
ODLEGŁOŚCI	-5,50	-4,50 -4,35	-2,85	-2,10	0,00	2,10	2,85	4,35 4,50	5,50

Pik = 0+449,81

Skala 1:100/100

NASYP= 1,42m²
 WYKOP= 0,02m²
 NAS.(dowóz)= 0,18m²

P.P. = 63,00

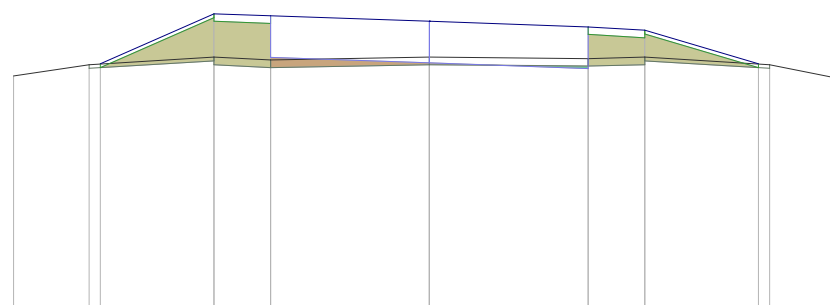


RZĘDNE PROJ.		66,31	66,97	66,95	66,87	66,80	66,75	66,31	
RZĘDNE KONS.				66,40	66,32	66,25			
RZĘDNE TEREN	66,15	66,30	66,40	66,36	66,40	66,38	66,40	66,30	66,10
ODLEGŁOŚCI	-5,50	-4,50 -4,35	-2,85	-2,10	0,00	2,10	2,85	4,35 4,50	5,50

Pik = 0+457,48

Skala 1:100/100

NASYP= 1,57m²
 WYKOP= 0,00m²
 NAS.(dowóz)= 0,37m²

P.P. = 63,00

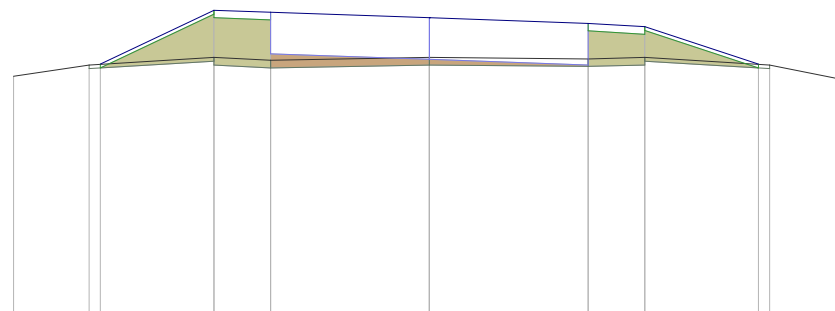


RZĘDNE PROJ.		66,31	67,02	67,00		66,92		66,85	66,80	66,31	
RZĘDNE KONS.				66,45		66,37		66,30			
RZĘDNE TEREN	66,15	66,30	66,40	66,36		66,40		66,38	66,40	66,30	66,10
ODLEGŁOŚCI	-5,50	-4,50 -4,35	-2,85	-2,10		0,00		2,10	2,85	4,35 4,50	5,50

Pik = 0+465,16

Skala 1:100/100

NASYP= 1,60m²
 WYKOP= 0,00m²
 NAS.(dowóz)= 0,52m²

P.P. = 63,00

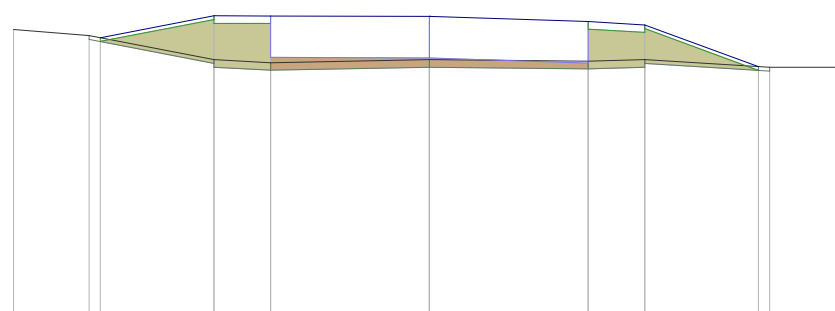


RZĘDNE PROJ.		66,69	66,98	66,98		66,97		66,91	66,86	66,31	
RZĘDNE KONS.				66,43		66,42		66,36			
RZĘDNE TEREN	66,80	66,72	66,40	66,36		66,40		66,38	66,40	66,30	66,30
ODLEGŁOŚCI	-5,50	-4,50 -4,35	-2,85	-2,10		0,00		2,10	2,85	4,35 4,50	5,50

Pik = 0+472,66

Skala 1:100/100

NASYP= 1,60m²
 WYKOP= 0,00m²
 NAS.(dowóz)= 0,56m²

P.P. = 63,00

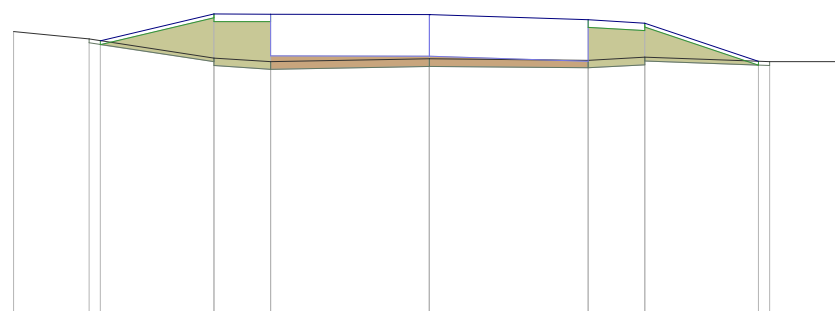


RZĘDNE PROJ.		66,68	67,03	67,03		67,02		66,96	66,91	66,41	
RZĘDNE KONS.				66,48		66,47		66,41			
RZĘDNE TEREN	66,80	66,70	66,45	66,40		66,44		66,42	66,46	66,40	66,40
ODLEGŁOŚCI	-5,50	-4,50 -4,35	-2,85	-2,10		0,00		2,10	2,85	4,35 4,50	5,50

Skala 1:100/100

NASYP= 1,62m2
 WYKOP= 0,00m2
 NAS.(dowóz)= 0,43m2

P.P. = 63,00

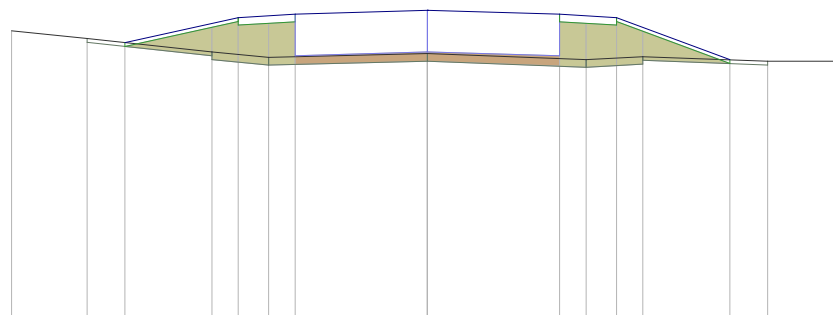


RZĘDNE PROJ.		66,65		66,98		67,02		67,07		67,02		66,98		66,42
RZĘDNE KONS.					66,47		66,52		66,47					
RZĘDNE TEREN	66,80	66,70		66,52	66,45		66,50			66,42	66,46		66,40	66,40
ODLEGŁOŚCI	-5,50	-4,50	-4,00	-2,85	-2,50	-2,10	-1,75	0,00	1,75	2,10	2,50	2,85	4,00	4,50

Skala 1:100/100

NASYP= 1,30m²
 WYKOP= 0,00m²
 NAS.(dowóz)= 0,18m²

P.P. = 63,00

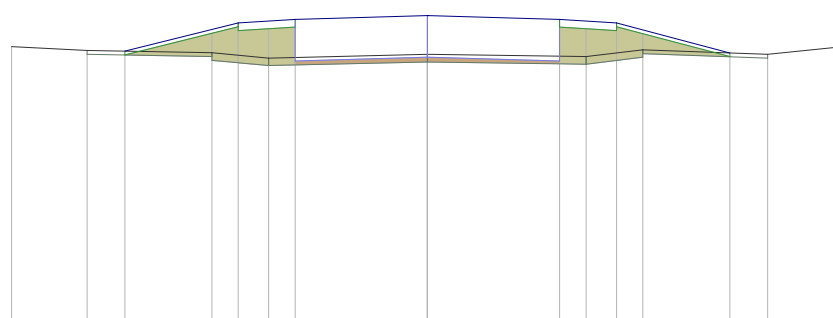


RZĘDNE PROJ.		66,74		67,11		67,16		67,11		66,72
RZĘDNE KONS.				66,61		66,61				
RZĘDNE TEREN		66,80	66,75	66,72	66,65	66,70	66,67	66,76	66,70	66,80
ODLEGŁOŚCI		-5,50	-4,50	-2,85	-2,50	0,00	1,75	2,85	4,00	5,50
		-4,00		-2,10	-1,75		2,10	2,50	4,50	

Skala 1:100/100

 NASYP= 1,53m²
 WYKOP= 0,00m²
 NAS.(dowóz)= 0,13m²

P.P. = 63,00

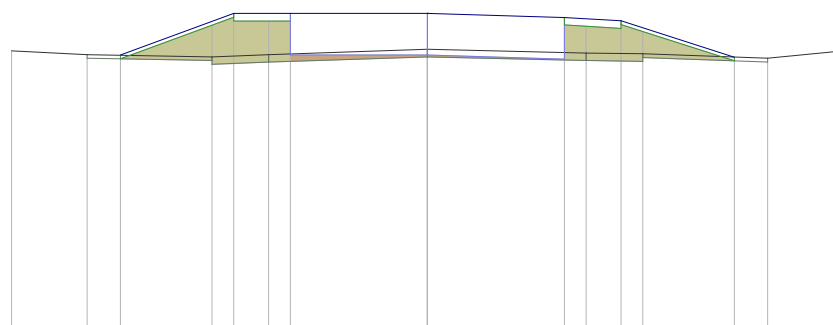

RZĘDNE PROJ.		66,74		67,29	67,29		67,29		67,24	67,20		66,72	
RZĘDNE KONS.					66,74		66,74		66,69				
RZĘDNE TEREN		66,80	66,75	66,72	66,75		66,82		66,77	66,76		66,70	66,80
ODLEGŁOŚCI	-5,50	-4,50	-4,06	-2,85	-2,56	-2,10	0,00		1,81	2,56	2,85	4,06	5,50

Pik = 0+526,20


Skala 1:100/100

NASYP= 1,00m²

WYKOP= 0,46m²

NAS.(dowóz)= 0,00m²

P.P. = 64,00

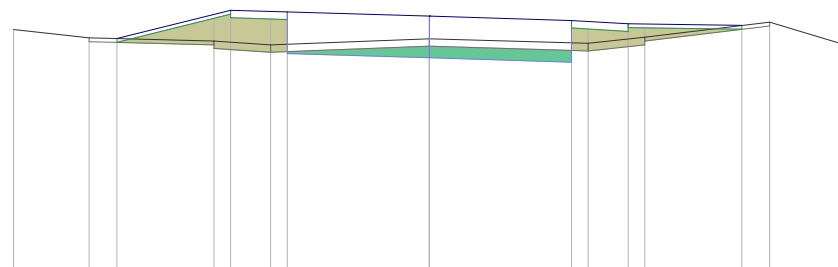

RZĘDNE PROJ.			67,08		67,46		67,43		67,38		67,32		67,28		67,26	
RZĘDNE KONS.							66,88		66,83		66,77					
RZĘDNE TEREN	67,20	67,09		67,05	67,00			67,08		67,02		67,10		67,30	67,00	
ODLEGŁOŚCI	-5,50	-4,50	-4,13	-2,85	-2,63	-2,10	-1,88	0,00		1,88	2,10	2,63	2,85	4,13	4,50	5,50

Pik = 0+542,22


Skala 1:100/100

NASYP= 0,77m²

WYKOP= 0,54m²

NAS.(dowóz)= 0,00m²

P.P. = 64,00

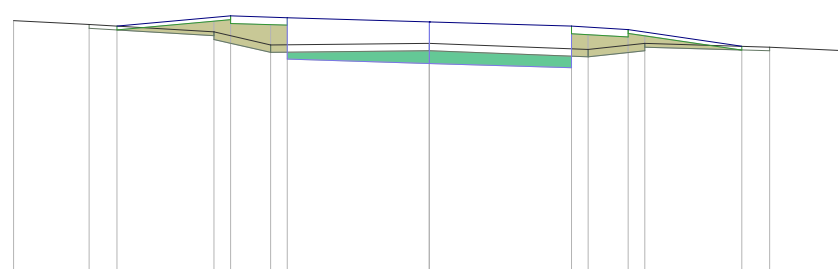

RZĘDNE PROJ.			67,43		67,56		67,54		67,48		67,43		67,38		67,16	
RZĘDNE KONS.							66,99		66,93		66,88					
RZĘDNE TEREN	67,50	67,45		67,35	67,18			67,20		67,12		67,20		67,15	67,10	
ODLEGŁOŚCI	-5,50	-4,50	-4,13	-2,85	-2,63	-2,10	-1,88	0,00		1,88	2,10	2,63	2,85	4,13	4,50	5,50

Pik = 0+558,23


Skala 1:100/100

NASYP= 1,09m²

WYKOP= 0,15m²

NAS.(dowóz)= 0,00m²

P.P. = 64,00

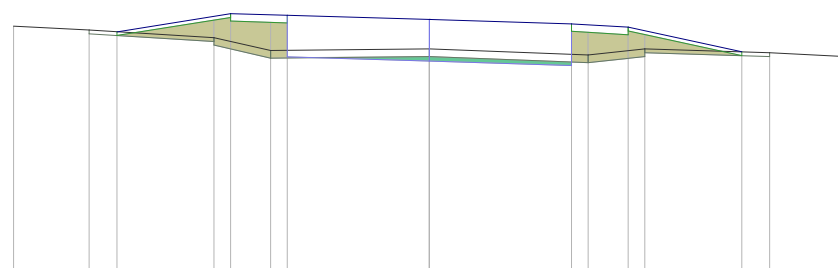


RZĘDNE PROJ.			67,43		67,67		67,65		67,59		67,53		67,49		67,16	
RZĘDNE KONS.							67,10		67,04		66,98					
RZĘDNE TEREN	67,50	67,45		67,35	67,18			67,20		67,12		67,20		67,15	67,10	
ODLEGŁOŚCI	-5,50	-4,50	-4,13	-2,85	-2,63	-2,10	-1,88	0,00		1,88	2,10	2,63	2,85	4,13	4,50	5,50

Pik = 0+570,73

Skala 1:100/100

NASYP= 1,16m²
 WYKOP= 0,15m²
 NAS.(dowóz)= 0,00m²

P.P. = 64,00

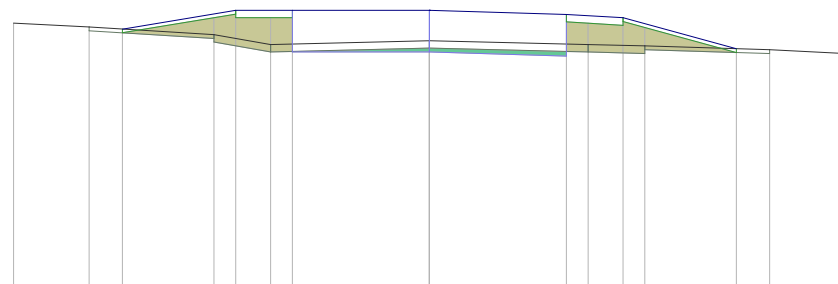


RZĘDNE PROJ.			67,42			67,67		67,67		67,67		67,62		67,57		67,16		
RZĘDNE KONS.							67,12		67,12		67,07							
RZĘDNE TEREN		67,50	67,45		67,35	67,22			67,27		67,22	67,20				67,15	67,10	
ODLEGŁOŚCI		-5,50	-4,50	-4,06	-2,85	-2,56	-2,10	-1,81	0,00		1,81	2,10	2,56	2,85		4,06	4,50	5,50

Pik = 0+583,23

Skala 1:100/100

NASYP= 1,39m²
 WYKOP= 0,00m²
 NAS.(dowóz)= 0,28m²

P.P. = 64,00

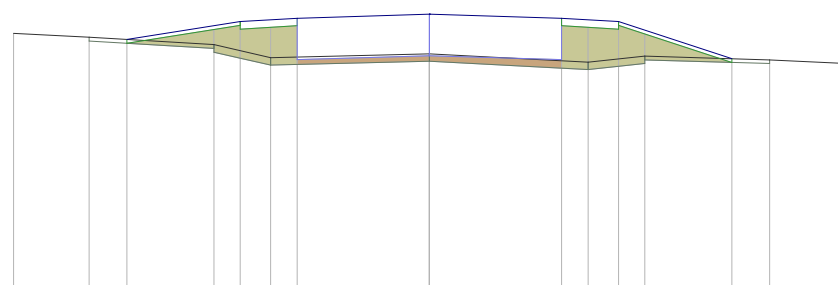


RZĘDNE PROJ.		67,42		67,66		67,70		67,75		67,70		67,66		67,17		
RZĘDNE KONS.						67,15		67,20		67,15						
RZĘDNE TEREN		67,50	67,45		67,35	67,18		67,23		67,12	67,20			67,15	67,10	
ODLEGŁOŚCI		-5,50	-4,50	-4,00	-2,85	-2,50	-2,10	-1,75	0,00	1,75	2,10	2,50	2,85	4,00	4,50	5,50

Pik = 0+602,73

Skala 1:100/100

NASYP= 1,46m²
 WYKOP= 0,00m²
 NAS.(dowóz)= 0,48m²

P.P. = 64,00

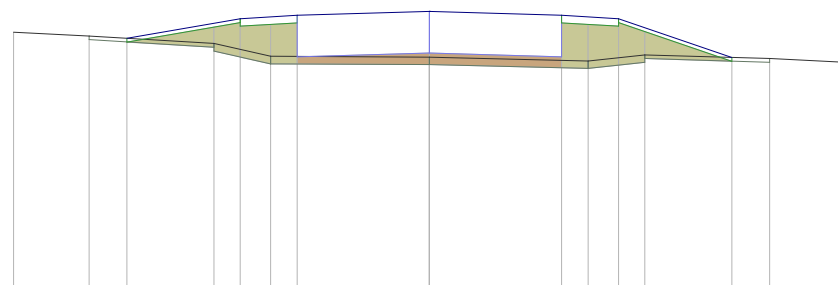


RZĘDNE PROJ.		67,42		67,68		67,72		67,78		67,72		67,68		67,17		
RZĘDNE KONS.						67,17		67,23		67,17						
RZĘDNE TEREN		67,50	67,45		67,35	67,18		67,17		67,12	67,20			67,15	67,10	
ODLEGŁOŚCI		-5,50	-4,50	-4,00	-2,85	-2,50	-2,10	-1,75	0,00	1,75	2,10	2,50	2,85	4,00	4,50	5,50

Pik = 0+615,23

Skala 1:100/100

NASYP= 1,49m²
 WYKOP= 0,00m²
 NAS.(dowóz)= 0,41m²

P.P. = 64,00

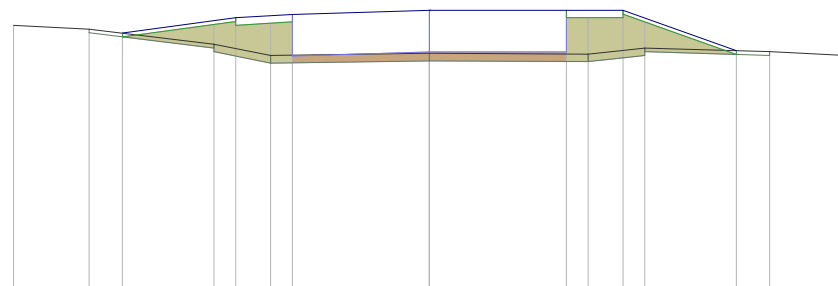


RZĘDNE PROJ.		67,40		67,60		67,64		67,70		67,70		67,70		67,16	
RZĘDNE KONS.						67,09		67,15		67,15					
RZĘDNE TEREN		67,50	67,45		67,25	67,10		67,13		67,12	67,20			67,15	67,10
ODLEGŁOŚCI	-5,50	-4,50	-4,06	-2,85	-2,56	-2,10	-1,81	0,00	1,81	2,10	2,56	2,85	4,06	4,50	5,50

Pik = 0+627,73

Skala 1:100/100

NASYP= 1,43m²
 WYKOP= 0,00m²
 NAS.(dowóz)= 0,28m²

P.P. = 64,00

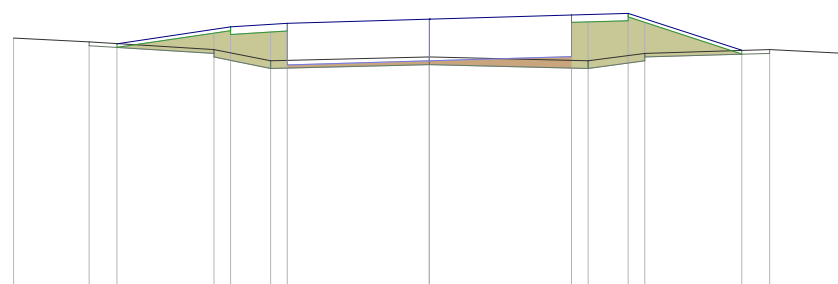


RZĘDNE PROJ.		67,23		67,45		67,49		67,55		67,61	67,63		67,14		
RZĘDNE KONS.						66,94		67,00		67,06					
RZĘDNE TEREN		67,30	67,25		67,15	67,00		67,05		67,00	67,10		67,15	67,10	
ODLEGŁOŚCI	-5,50	-4,50	-4,13	-2,85	-2,63	-2,10	-1,88	0,00	1,88	2,10	2,63	2,85	4,13	4,50	5,50

Pik = 0+675,41

Skala 1:100/100

NASYP= 1,61m²
 WYKOP= 0,00m²
 NAS.(dowóz)= 0,29m²

P.P. = 63,00

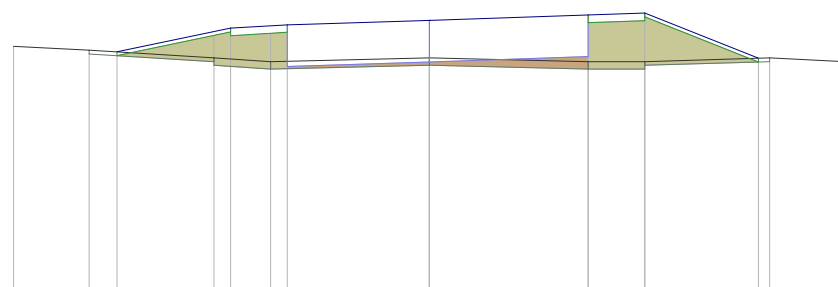


RZĘDNE PROJ.		66,23		66,54		66,59		66,64		66,72	66,74		66,15		
RZĘDNE KONS.						66,04		66,09		66,17					
RZĘDNE TEREN		66,30	66,25		66,15	66,10		66,15		66,10	66,10		66,15	66,10	
ODLEGŁOŚCI	-5,50	-4,50	-4,13	-2,85	-2,63	-2,10	-1,88	0,00	2,10	2,85			4,35	4,50	5,50

Pik = 0+688,35

Skala 1:100/100

- NASYP= 1,15m2
- WYKOP= 0,02m2
- NAS.(dowóz)= 0,22m2

P.P. = 62,00

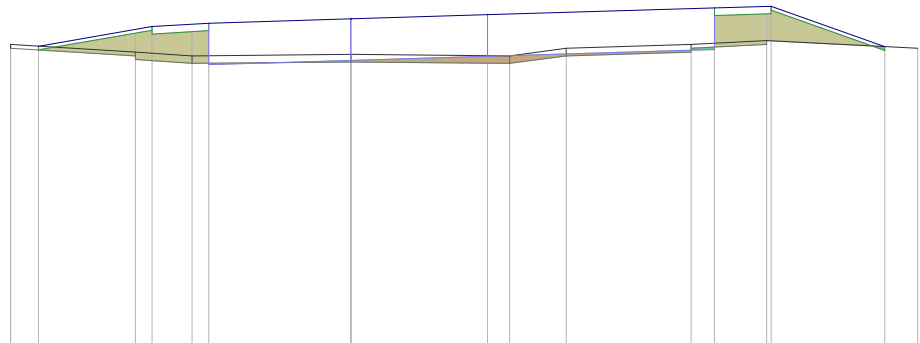


RZĘDNE PROJ.	66,03	66,29	66,33	66,39	66,44	66,53	66,56	66,02
RZĘDNE KONS.			65,78	65,84	65,89	65,98		
RZĘDNE TEREN	66,00 66,05	65,95	65,90	65,92	65,90	66,00	66,05	66,10
ODLEGŁOŚCI	-4,50 -4,13	-2,85 -2,63	-2,10 -1,88	0,00	1,81 2,10	2,85	4,50 4,81	5,50 5,56

Pik = 0+711,35

Skala 1:100/100

- NASYP= 1,40m2
- WYKOP= 0,05m2
- NAS.(dowóz)= 0,33m2

P.P. = 62,00

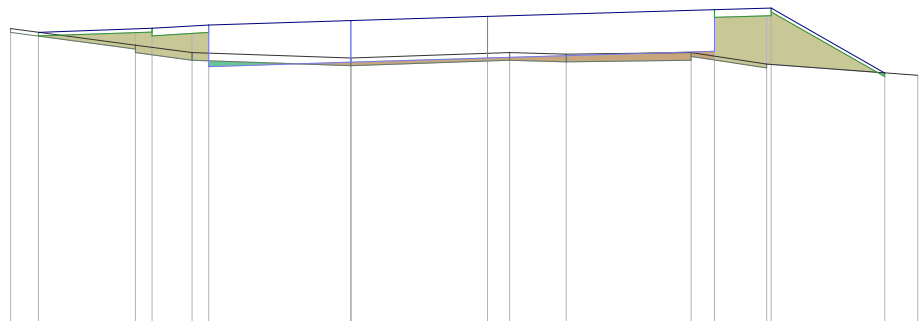


RZĘDNE PROJ.	65,87	65,92	65,97	66,02	66,08	66,17	66,19	65,33
RZĘDNE KONS.			65,42	65,47	65,53	65,62		
RZĘDNE TEREN	65,92	65,70	65,60	65,53	65,60	65,58	65,60	65,45
ODLEGŁOŚCI	-4,50 -4,13	-2,85 -2,63	-2,10 -1,88	0,00	1,81 2,10	2,85	4,50 4,81	5,50 5,56

Pik = 0+735,60

Skala 1:100/100

- NASYP= 1,55m2
- WYKOP= 0,00m2
- NAS.(dowóz)= 0,21m2

P.P. = 62,00

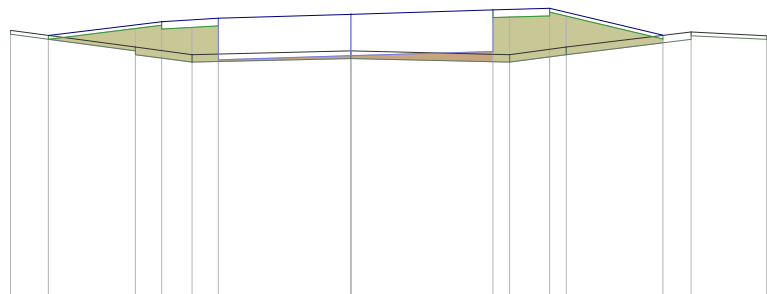


RZĘDNE PROJ.	65,45	65,64	65,68	65,73	65,79	65,81	65,46
RZĘDNE KONS.			65,13	65,18	65,24		
RZĘDNE TEREN	65,52	65,30	65,20	65,25	65,20	65,30	65,50
ODLEGŁOŚCI	-4,50 -4,00	-2,85 -2,50	-2,10 -1,75	0,00	1,88 2,10	2,63 2,85	4,13 4,50

Pik = 0+748,10

Skala 1:100/100

NASYP= 0,99m²
 WYKOP= 0,10m²
 NAS.(dowóz)= 0,00m²

P.P. = 62,00

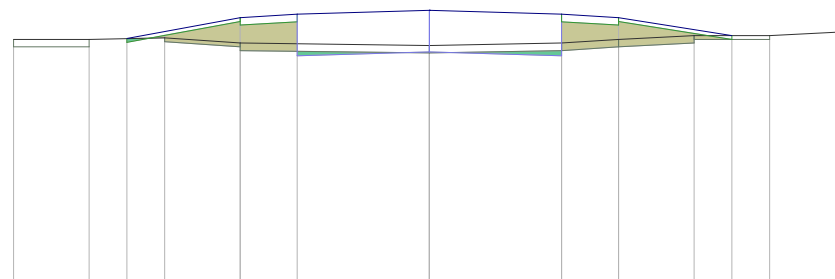


RZĘDNE PROJ.			65,21		65,49	65,53		65,58		65,53	65,49		65,25	
RZĘDNE KONS.						64,98		65,03		64,98				
RZĘDNE TEREN	65,20	65,20	65,22		65,15			65,12		65,15	65,20		65,25	65,30
ODLEGŁOŚCI	-5,50	-4,50	-4,00	-3,50	-2,50	-1,75		0,00		1,75	2,50	3,50	4,00	5,50

Pik = 0+800,00

Skala 1:100/100

NASYP= 0,75m²
 WYKOP= 0,46m²
 NAS.(dowóz)= 0,00m²

P.P. = 61,00

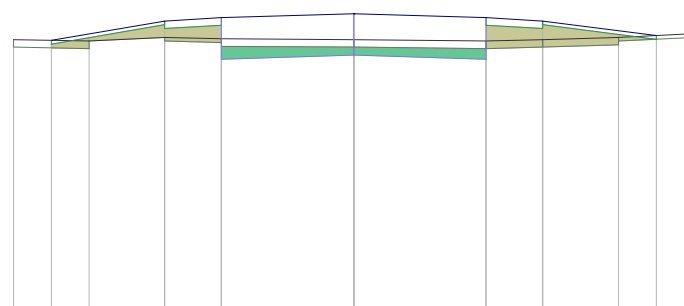


RZĘDNE PROJ.		64,61		64,87	64,91		64,96		64,91	64,87		64,68	
RZĘDNE KONS.					64,36		64,41		64,36				
RZĘDNE TEREN	64,62	64,60	64,65	64,63		64,62		64,60	64,62	64,65		64,70	
ODLEGŁOŚCI	-4,50	-4,00	-3,50	-2,50	-1,75		0,00		1,75	2,50	3,50	4,00	4,50

Pik = 0+851,03

Skala 1:100/100

NASYP= 0,80m²
 WYKOP= 0,02m²
 NAS.(dowóz)= 0,02m²

P.P. = 60,00

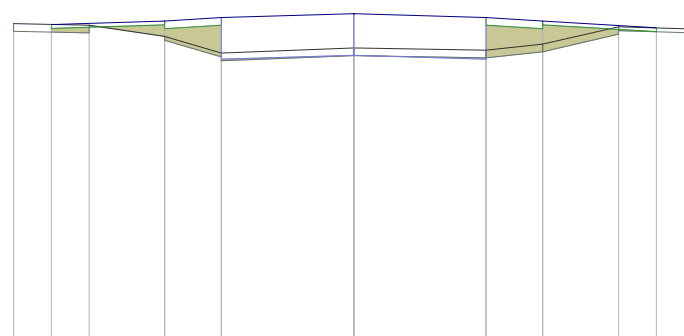


RZĘDNE PROJ.		64,21		64,26	64,30		64,35		64,30	64,26		64,17	
RZĘDNE KONS.					63,75		63,80		63,75				
RZĘDNE TEREN	64,22	64,20	64,05	63,83		63,90		63,87	63,95	64,18		64,15	
ODLEGŁOŚCI	-4,50	-4,00	-3,50	-2,50	-1,75		0,00		1,75	2,50	3,50	4,00	4,50

Pik = 0+888,47

Skala 1:100/100

NASYP= 0,34m²
 WYKOP= 0,35m²
 NAS.(dowóz)= 0,00m²

P.P. = 60,00

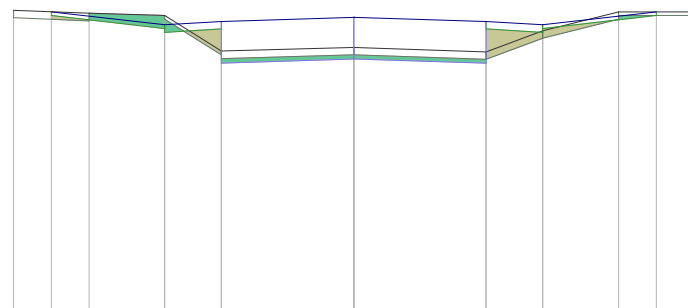


RZĘDNE PROJ.	64,00	63,83	63,87	63,92	63,87	63,83	64,00
RZĘDNE KONS.			63,32	63,37	63,32		
RZĘDNE TEREN	64,02	63,98	63,95	63,48	63,53	63,47	64,00
ODLEGŁOŚCI	-4,50	-4,00	-3,50	-2,50	-1,75	0,00	1,75

Pik = 0+920,96

Skala 1:100/100

NASYP= 0,65m²
 WYKOP= 0,07m²
 NAS.(dowóz)= 0,32m²

P.P. = 60,00

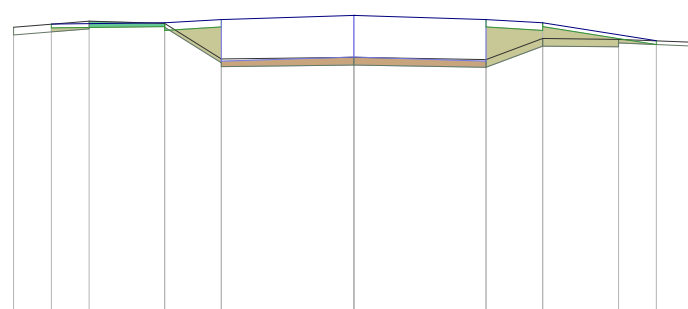


RZĘDNE PROJ.	63,94	63,96	64,00	64,05	64,00	63,96	63,72
RZĘDNE KONS.			63,45	63,50	63,45		
RZĘDNE TEREN	63,90	63,98	63,95	63,48	63,50	63,47	63,74
ODLEGŁOŚCI	-4,50	-4,00	-3,50	-2,50	-1,75	0,00	1,75

Pik = 0+929,45

Skala 1:100/100

NASYP= 0,75m²
 WYKOP= 0,17m²
 NAS.(dowóz)= 0,00m²

P.P. = 60,00

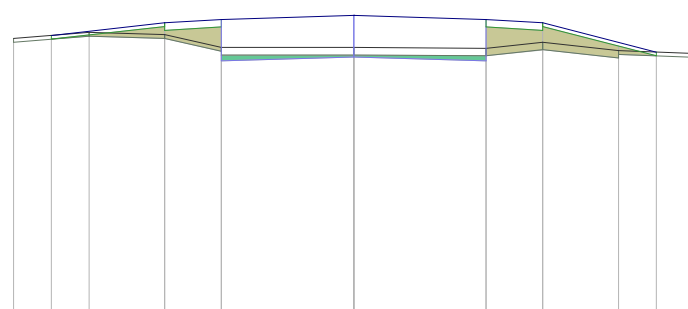


RZĘDNE PROJ.	63,94	64,11	64,15	64,20	64,15	64,11	63,72
RZĘDNE KONS.			63,60	63,65	63,60		
RZĘDNE TEREN	63,90	63,98	63,95	63,78	63,78	63,77	63,74
ODLEGŁOŚCI	-4,50	-4,00	-3,50	-2,50	-1,75	0,00	1,75

Pik = 0+954,45

Skala 1:100/100

NASYP= 0,85m²
 WYKOP= 0,46m²
 NAS.(dowóz)= 0,00m²

P.P. = 61,00

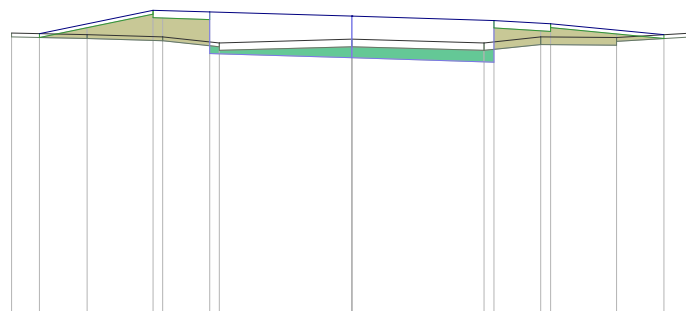


RZĘDNE PROJ.	64,69	65,00	64,98	64,92	64,87	64,82	64,68
RZĘDNE KONS.			64,43	64,37	64,32		
RZĘDNE TEREN	64,70	64,68	64,65	64,57	64,57	64,65	64,64
ODLEGŁOŚCI	-4,50	-4,13	-3,50	-2,63	-2,50	-1,88	-1,75

Pik = 0+975,83

Skala 1:100/100

NASYP= 0,97m²
 WYKOP= 0,16m²
 NAS.(dowóz)= 0,00m²

P.P. = 62,00

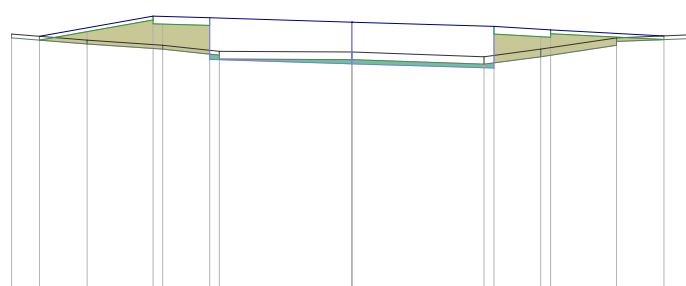


RZĘDNE PROJ.	65,37	65,64	65,61	65,56	65,50	65,46	65,38
RZĘDNE KONS.			65,06	65,01	64,95		
RZĘDNE TEREN	65,40	65,32	65,25	65,17	65,10	65,20	65,35
ODLEGŁOŚCI	-4,50	-4,13	-3,50	-2,63	-2,50	-1,88	-1,75

Pik = 0+985,00

Skala 1:100/100

NASYP= 1,47m²
 WYKOP= 0,00m²
 NAS.(dowóz)= 0,31m²

P.P. = 62,00

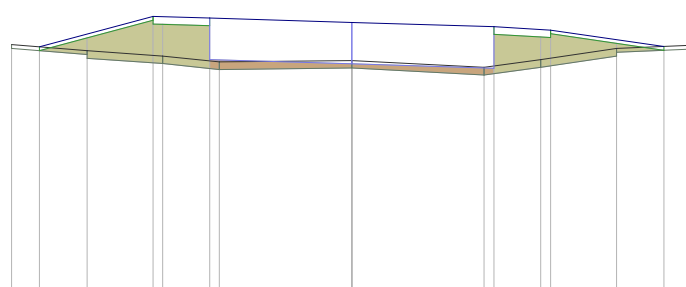


RZĘDNE PROJ.	65,37	65,77	65,75	65,69	65,64	65,59	65,38
RZĘDNE KONS.			65,20	65,14	65,09		
RZĘDNE TEREN	65,40	65,32	65,25	65,17	65,10	65,20	65,35
ODLEGŁOŚCI	-4,50	-4,13	-3,50	-2,63	-2,50	-1,88	-1,75

Pik = 1+006,00

Skala 1:100/100

NASYP= 1,36m²
 WYKOP= 0,01m²
 NAS.(dowóz)= 0,63m²

P.P. = 62,00

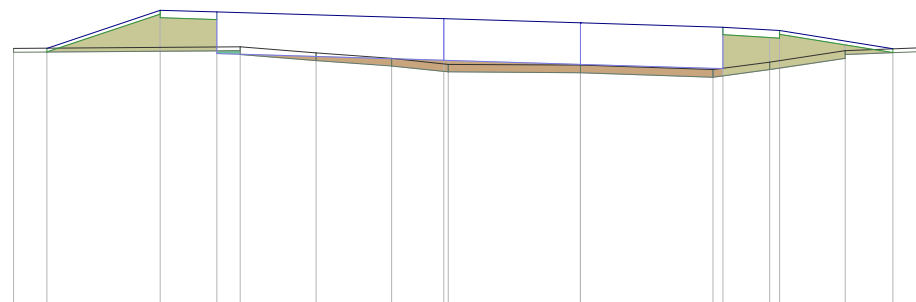


RZĘDNE PROJ.	65,38	65,89	65,86			65,77	65,72	65,66	65,62	65,38
RZĘDNE KONS.			65,31			65,22	65,17	65,11		
RZĘDNE TEREN	65,38 -7,50		65,40 -4,81	65,32 -3,50	65,25 -2,50	65,17 -1,81	65,16 -0,00	65,10 1,75	65,20 2,50	65,35 3,50
ODLEGŁOŚCI	-7,06	-5,56	-4,50			-1,75		1,88	2,63	4,13

Pik = 1+029,00

Skala 1:100/100

NASYP= 1,14m²
 WYKOP= 0,01m²
 NAS.(dowóz)= 0,53m²

P.P. = 62,00

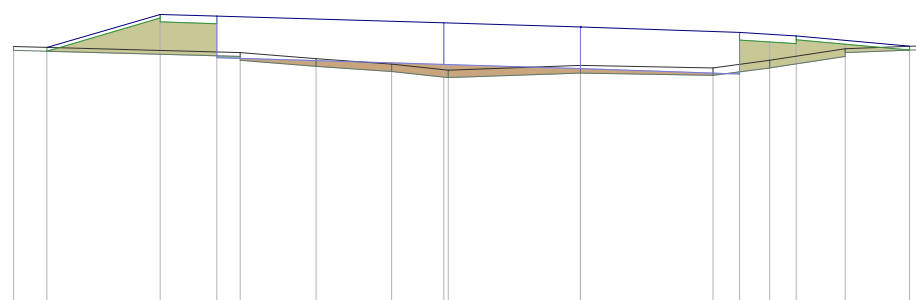


RZĘDNE PROJ.	65,37	65,81	65,78			65,69	65,64	65,57	65,52	65,38
RZĘDNE KONS.			65,23			65,14	65,09	65,02		
RZĘDNE TEREN	65,38 -7,50		65,30 -4,81	65,22 -3,50	65,15 -2,50	65,07 -1,81	65,13 -0,00	65,10 1,75	65,20 2,50	65,35 3,50
ODLEGŁOŚCI	-7,06	-5,56	-4,50			-1,75		2,10	2,85	4,35

Pik = 1+050,00

Skala 1:100/100

NASYP= 1,09m²
 WYKOP= 0,02m²
 NAS.(dowóz)= 0,02m²

P.P. = 62,00

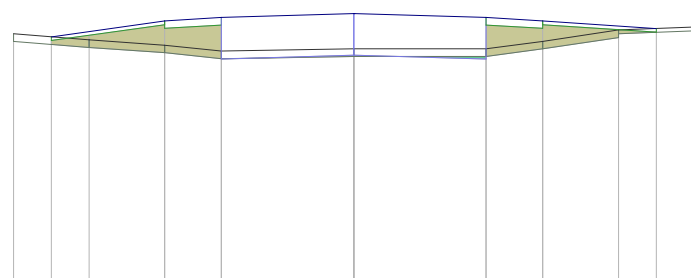

RZĘDNE PROJ.	65,26	65,47	65,52	65,57	65,52	65,47	65,37
RZĘDNE KONS.			64,97	65,02	64,97		
RZĘDNE TEREN	65,30 -4,50	65,22 -4,00	65,15 -3,50	65,07 -2,50	65,10 -1,75	65,20 0,00	65,35 1,75
ODLEGŁOŚCI	-4,00	-3,50	-2,50	-1,75		2,50	4,00

Pik = 1+066,82

Skala 1:100/100

NASYP= 1,31m²
 WYKOP= 0,06m²
 NAS.(dowóz)= 0,26m²

P.P. = 61,00

RZĘDNE PROJ.	64,97	65,66	65,62	65,51	65,40	65,35	64,95								
RZĘDNE KONS.			65,07	64,96	64,85										
RZĘDNE TEREN	64,95	65,00	65,15	65,01	65,00	65,20	64,90								
ODLEGŁOŚCI	-5,50	-4,50	-3,50	-3,00	-2,50	-2,25	-1,75	0,00	1,75	2,25	2,50	3,00	3,50	4,50	5,50

Pik = 1+077,93

Skala 1:100/100

NASYP= 1,16m²
 WYKOP= 0,09m²
 NAS.(dowóz)= 0,35m²

P.P. = 61,00

RZĘDNE PROJ.	64,97	65,61	65,57	65,46	65,35	65,30	64,95								
RZĘDNE KONS.			65,02	64,91	64,80										
RZĘDNE TEREN	64,95	65,00	65,15	64,90	64,93	64,98	65,20	65,00	64,90						
ODLEGŁOŚCI	-5,50	-4,50	-3,50	-3,00	-2,50	-2,25	-1,75	0,00	1,75	2,25	2,50	3,00	3,50	4,50	5,50

Pik = 1+092,93

Skala 1:100/100

NASYP= 1,34m²
 WYKOP= 0,00m²
 NAS.(dowóz)= 0,18m²


P.P. = 61,00

RZĘDNE PROJ.	64,93	65,23	65,28	65,33	65,28	65,23	64,88				
RZĘDNE KONS.			64,73	64,78	64,73						
RZĘDNE TEREN	64,95	64,91	64,88	64,80	64,81	64,78	64,80	64,85	64,90		
ODLEGŁOŚCI	-4,50	-4,00	-3,50	-2,50	-1,75	0,00	1,75	2,50	3,50	4,00	4,50

Pik = 1+151,49
Skala 1:100/100

- NASYP= 1,40m2
- WYKOP= 0,00m2
- NAS.(dowóz)= 0,44m2

P.P. = 60,00

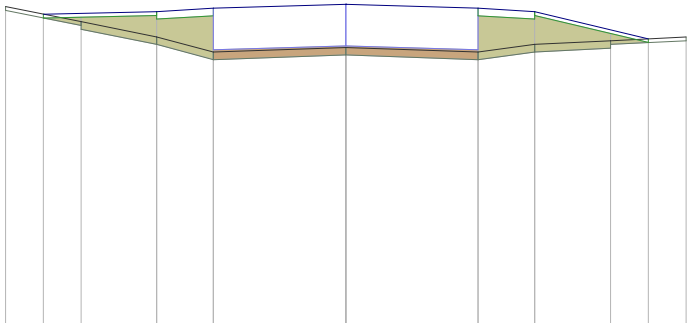

RZĘDNE PROJ.	64,10	64,13	64,18	64,23	64,18	64,13	63,78				
RZĘDNE KONS.			63,63	63,68	63,63						
RZĘDNE TEREN	64,20	64,00	63,80	63,60	63,66	63,60	63,70	63,75	63,80		
ODLEGŁOŚCI	-4,50	-4,00	-3,50	-2,50	-1,75	0,00	1,75	2,50	3,50	4,00	4,50

Pik = 1+151,50
Skala 1:100/100

- NASYP= 0,76m2
- WYKOP= 3,16m2
- NAS.(dowóz)= 0,46m2

P.P. = 60,00

RZĘDNE PROJ.	64,20	63,92	63,97					64,18	64,23	64,18	64,13	63,78
RZĘDNE KONS.			63,42					63,63	63,68	63,63		
RZĘDNE TEREN	64,20				64,00	63,92	63,80	63,60	63,66	63,60	63,70	63,75
ODLEGŁOŚCI	-11,00	-9,50	-8,75		-4,50	-3,50	-2,50	-1,75	0,00	1,75	2,50	3,50

Pik = 1+191,50
Skala 1:100/100

NASYP= 1,49m²
WYKOP= 0,10m²
NAS.(dowóz)= 0,52m²

P.P. = 59,00

RZĘDNE PROJ.	62,42	63,12	63,16				63,37	63,42	63,37	63,33	
RZĘDNE KONS.			62,61				62,82	62,87	62,82		
RZĘDNE TEREN	62,40				62,72	62,88	63,00	62,90	62,95	62,92	63,00
ODLEGŁOŚCI	-11,50	-11,00	-9,50	-8,75		-4,50	-3,50	-2,50	-1,75	0,00	1,75

Pik = 1+191,51
Skala 1:100/100

NASYP= 1,17m²
WYKOP= 0,00m²
NAS.(dowóz)= 0,06m²

P.P. = 59,00

RZĘDNE PROJ.	62,80	63,33	63,37	63,42	63,37	63,33	62,63
RZĘDNE KONS.			62,82	62,87	62,82		
RZĘDNE TEREN	62,72	62,88	63,00	62,90	62,95	62,92	63,00
ODLEGŁOŚCI	-4,50	-4,00	-3,50	-2,50	-1,75	0,00	1,75

Pik = 1+250,00
Skala 1:100/100

NASYP= 0,88m²
WYKOP= 0,51m²
NAS.(dowóz)= 0,00m²

P.P. = 58,00

RZĘDNE PROJ.	62,48	62,86	62,91	62,96	62,91	62,86	61,91
RZĘDNE KONS.			62,36	62,41	62,36		
RZĘDNE TEREN	62,40	62,56	62,71	62,60	62,66	62,70	61,92
ODLEGŁOŚCI	-4,50	-4,00	-3,50	-2,50	-1,75	0,00	1,75

Pik = 1+300,00

Skala 1:100/100

NASYP= 0,35m²
 WYKOP= 0,78m²
 NAS.(dowóz)= 0,00m²

P.P. = 59,00

RZĘDNE PROJ.	63,48		63,08	63,12	63,18	63,12	63,08	62,96
RZĘDNE KONS.				62,57	62,63	62,57		
RZĘDNE TEREN	63,60	63,36	63,11	62,95	62,92	62,90	63,00	62,92
ODLEGŁOŚCI	-4,50	-4,00	-3,50	-2,50	-1,75	0,00	1,75	2,50

Pik = 1+321,00

Skala 1:100/100

NASYP= 0,67m²
 WYKOP= 1,96m²
 NAS.(dowóz)= 0,00m²

P.P. = 60,00

RZĘDNE PROJ.	63,56		63,71	63,76	63,81	63,76		63,67	63,62	63,05
RZĘDNE KONS.				63,21	63,26	63,21		63,12		
RZĘDNE TEREN	63,50	63,62	63,74	63,65	63,67	63,63	63,70	63,50	63,28	63,00
ODLEGŁOŚCI	-4,50	-4,00	-3,50	-2,50	-1,75	0,00	1,75	2,50	3,50	4,50

Pik = 1+344,00

Skala 1:100/100

NASYP= 1,34m²
 WYKOP= 0,40m²
 NAS.(dowóz)= 0,23m²

P.P. = 60,00


RZĘDNE PROJ.	63,76		64,08	64,13	64,18	64,13		64,04	63,99	63,27
RZĘDNE KONS.				63,58	63,63	63,58		63,49		
RZĘDNE TEREN	63,80	63,72	63,94	63,85	63,88	63,63	63,70	63,50	63,38	63,25
ODLEGŁOŚCI	-4,50	-4,00	-3,50	-2,50	-1,75	0,00	1,75	2,50	3,50	4,50

Pik = 1+365,00

Skala 1:100/100

NASYP= 1,60m²
 WYKOP= 0,00m²
 NAS.(dowóz)= 0,29m²

P.P. = 60,00

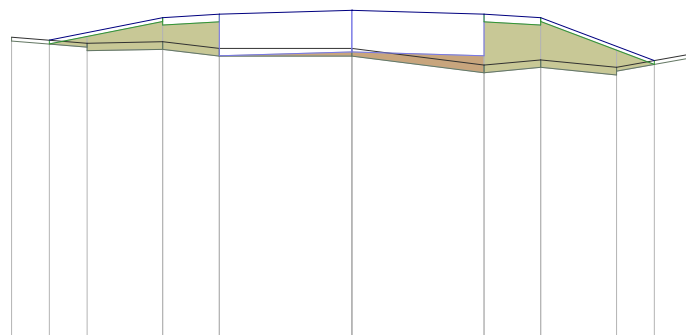


RZĘDNE PROJ.	63,96	64,26	64,30	64,36	64,30	64,26	63,69
RZĘDNE KONS.			63,75	63,81	63,75		
RZĘDNE TEREN	64,00	63,92	63,94	63,85	63,85	63,63	63,70
ODLEGŁOŚCI	-4,50	-4,00	-3,50	-2,50	-1,75	0,00	1,75

Pik = 1+400,00

Skala 1:100/100

NASYP= 1,03m²
 WYKOP= 0,12m²
 NAS.(dowóz)= 0,00m²

P.P. = 61,00

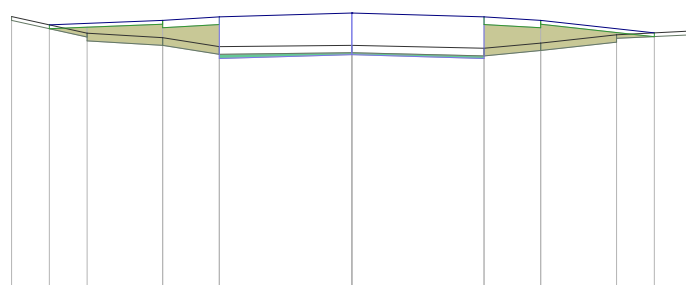


RZĘDNE PROJ.	64,49	64,55	64,60	64,65	64,60	64,55	64,39
RZĘDNE KONS.			64,05	64,10	64,05		
RZĘDNE TEREN	64,60	64,38	64,32	64,20	64,22	64,18	64,25
ODLEGŁOŚCI	-4,50	-4,00	-3,50	-2,50	-1,75	0,00	1,75

Pik = 1+450,00

Skala 1:100/100

NASYP= 0,97m²
 WYKOP= 0,22m²
 NAS.(dowóz)= 0,00m²

P.P. = 61,00

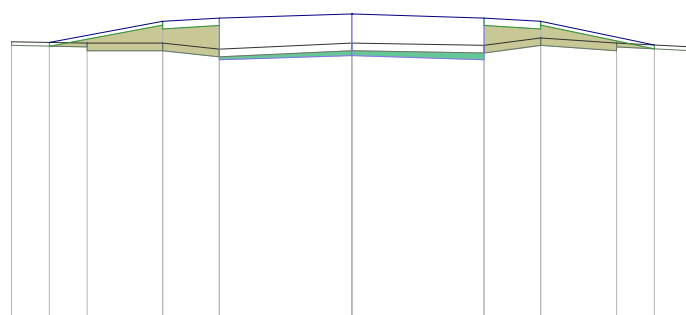


RZĘDNE PROJ.	64,69	64,97	65,01	65,07	65,01	64,97	64,65
RZĘDNE KONS.			64,46	64,52	64,46		
RZĘDNE TEREN	64,70	64,68	64,68	64,60	64,68	64,75	64,68
ODLEGŁOŚCI	-4,50	-4,00	-3,50	-2,50	-1,75	0,00	1,75

Pik = 1+498,32

Skala 1:100/100

NASYP= 1,78m²
 WYKOP= 0,00m²
 NAS.(dowóz)= 0,74m²

P.P. = 61,00

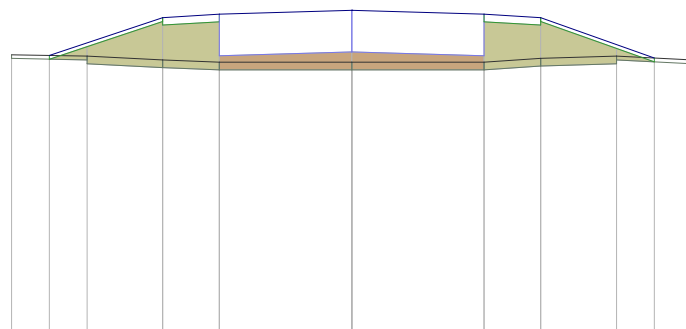


RZĘDNE PROJ.	64,69	65,19	65,23	65,29	65,23	65,19	64,65
RZĘDNE KONS.			64,68	64,74	64,68		
RZĘDNE TEREN	64,70	64,68	64,63	64,60	64,60	64,65	64,68
ODLEGŁOŚCI	-4,50	-4,00	-3,50	-2,50	-1,75	0,00	1,75
							2,50
							3,50
							4,00
							4,50

Pik = 1+530,00

Skala 1:100/100

NASYP= 1,20m²
 WYKOP= 0,00m²
 NAS.(dowóz)= 0,05m²

P.P. = 61,00

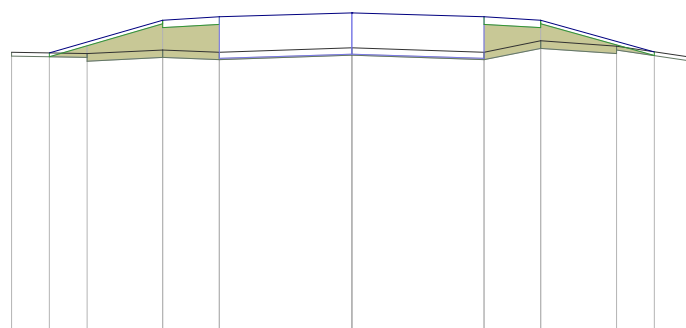


RZĘDNE PROJ.	64,69	65,12	65,17	65,22	65,17	65,12	64,71
RZĘDNE KONS.			64,62	64,67	64,62		
RZĘDNE TEREN	64,70	64,68	64,73	64,70	64,76	64,70	64,78
ODLEGŁOŚCI	-4,50	-4,00	-3,50	-2,50	-1,75	0,00	1,75
							2,50
							3,50
							4,00
							4,50

Pik = 1+590,00

Skala 1:100/100

NASYP= 0,51m²
 WYKOP= 0,62m²
 NAS.(dowóz)= 0,00m²

P.P. = 61,00

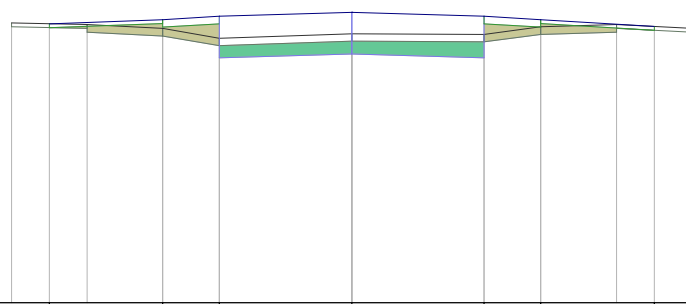


RZĘDNE PROJ.	64,69	64,75	64,79	64,84	64,79	64,75	64,65
RZĘDNE KONS.			64,24	64,29	64,24		
RZĘDNE TEREN	64,70	64,68	64,63	64,50	64,56	64,55	64,68
ODLEGŁOŚCI	-4,50	-4,00	-3,50	-2,50	-1,75	0,00	1,75
							2,50
							3,50
							4,00
							4,50

Pik = 1+625,11
Skala 1:100/100

NASYP= 0,26m²
WYKOP= 0,92m²
NAS.(dowóz)= 0,00m²

P.P. = 61,00

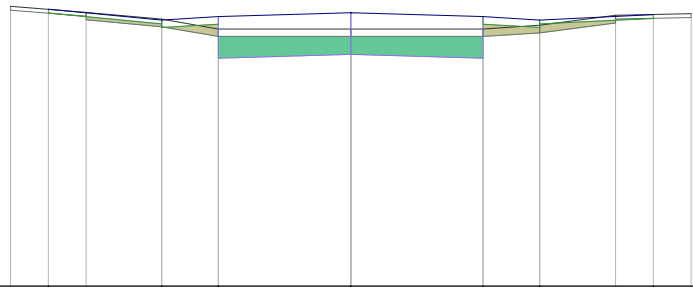


RZĘDNE PROJ.	64,66	64,52	64,56	64,62	64,56	64,52	64,59
RZĘDNE KONS.			64,01	64,07	64,01		
RZĘDNE TEREN	64,70	64,62	64,53	64,40	64,40	64,45	64,58
ODLEGŁOŚCI	-4,50	-4,00	-3,50	-2,50	-1,75	0,00	1,75

Pik = 1+646,11
Skala 1:100/100

NASYP= 0,49m²
WYKOP= 1,86m²
NAS.(dowóz)= 0,00m²

P.P. = 61,00

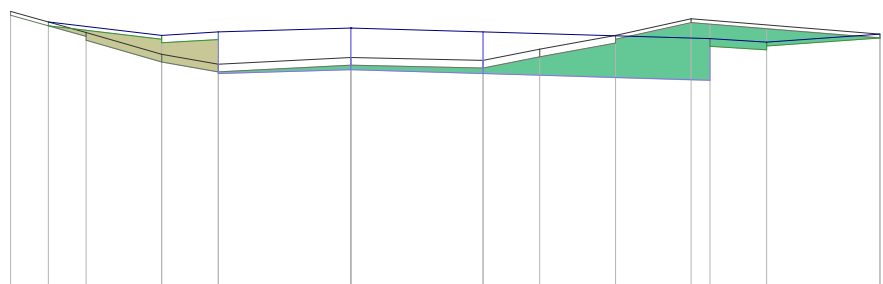


RZĘDNE PROJ.	64,56	64,38	64,43	64,48	64,43	64,34	64,29	64,40
RZĘDNE KONS.			63,88	63,93	63,88	63,79		
RZĘDNE TEREN	64,70	64,42	64,13	64,00	64,09	64,05	64,20	64,38
ODLEGŁOŚCI	-4,50	-4,00	-3,50	-2,50	-1,75	0,00	1,75	2,50

Pik = 1+669,11
Skala 1:100/100

NASYP= 0,58m²
WYKOP= 1,42m²
NAS.(dowóz)= 0,19m²

P.P. = 60,00

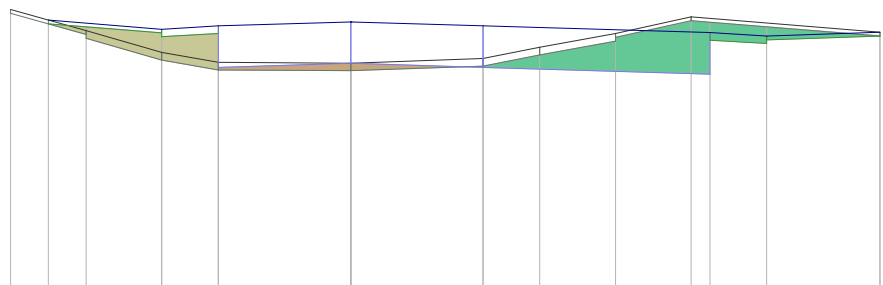


RZĘDNE PROJ.	64,56	64,44	64,48	64,54	64,48	64,39	64,35	64,40
RZĘDNE KONS.			63,93	63,99	63,93	63,84		
RZĘDNE TEREN	64,70	64,42	64,13	64,00	63,99	64,05	64,20	64,38
ODLEGŁOŚCI	-4,50	-4,00	-3,50	-2,50	-1,75	0,00	1,75	2,50

Pik = 1+690,00

Skala 1:100/100

NASYP= 0,86m²
 WYKOP= 0,01m²
 NAS.(dowóz)= 0,03m²

P.P. = 61,00

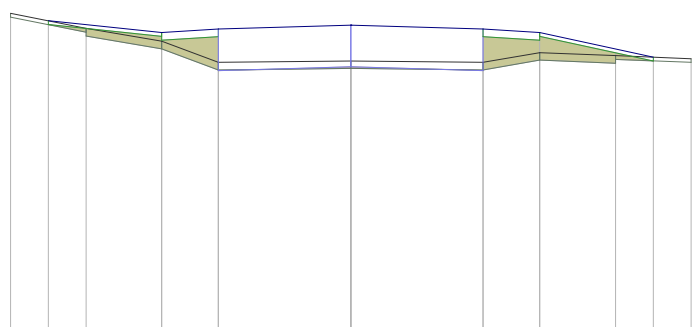


RZĘDNE PROJ.	65,10	64,94	64,99	65,04	64,99	64,94	64,62
RZĘDNE KONS.			64,44	64,49	64,44		
RZĘDNE TEREN	65,20	65,00	64,83	64,55	64,57	64,55	64,68
ODLEGŁOŚCI	-4,50	-4,00	-3,50	-2,50	-1,75	0,00	1,75

Pik = 1+725,79

Skala 1:100/100

NASYP= 0,96m²
 WYKOP= 0,25m²
 NAS.(dowóz)= 0,00m²

P.P. = 62,00

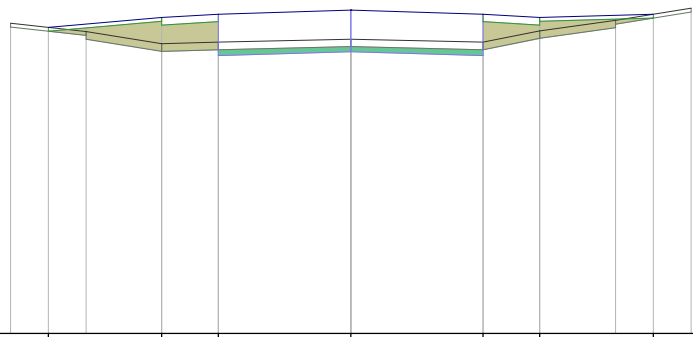


RZĘDNE PROJ.	66,04	66,18	66,22	66,27	66,22	66,18	66,22
RZĘDNE KONS.			65,67	65,72	65,67		
RZĘDNE TEREN	66,10	65,99	65,83	65,85	65,89	65,85	66,00
ODLEGŁOŚCI	-4,50	-4,00	-3,50	-2,50	-1,75	0,00	1,75

Pik = 1+740,79

Skala 1:100/100

NASYP= 1,02m²
 WYKOP= 0,31m²
 NAS.(dowóz)= 0,00m²

P.P. = 63,00

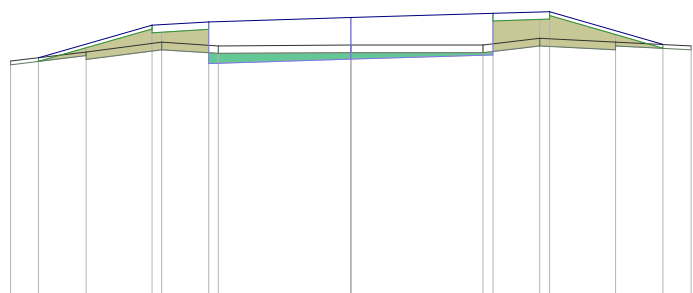


RZĘDNE PROJ.	66,14	66,57	66,62	66,67	66,73	66,75	66,32
RZĘDNE KONS.			66,07	66,12	66,18		
RZĘDNE TEREN	66,10	66,22	66,35	66,30	66,31	66,40	66,35
ODLEGŁOŚCI	-4,50	-4,13	-3,50	-2,63	-2,50	-1,88	0,00

Pik = 1+756,96

Skala 1:100/100

NASYP= 1,49m²
 WYKOP= 0,00m²
 NAS.(dowóz)= 0,31m²

P.P. = 63,00

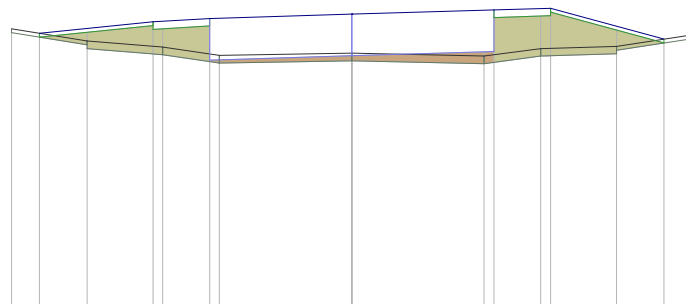


RZĘDNE PROJ.	66,60	66,75	66,80	66,85	66,91	66,93	66,52
RZĘDNE KONS.			66,25	66,30	66,36		
RZĘDNE TEREN	66,66	66,50	66,42	66,34	66,30	66,40	66,43
ODLEGŁOŚCI	-4,50	-4,13	-3,50	-2,63	-2,50	-1,88	-1,75

Pik = 1+773,14

Skala 1:100/100

NASYP= 1,25m²
 WYKOP= 0,14m²
 NAS.(dowóz)= 0,04m²

P.P. = 63,00

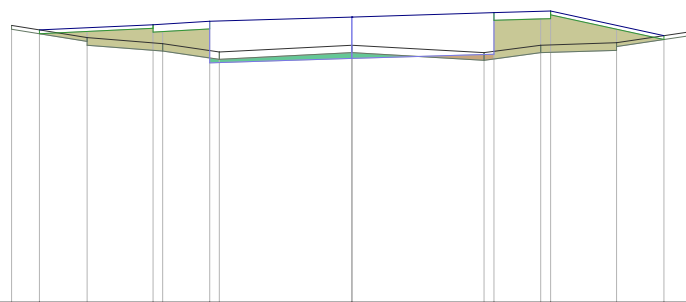


RZĘDNE PROJ.	66,60	66,67	66,72	66,77	66,83	66,85	66,52
RZĘDNE KONS.			66,17	66,22	66,28		
RZĘDNE TEREN	66,66	66,50	66,42	66,31	66,40	66,30	66,43
ODLEGŁOŚCI	-4,50	-4,13	-3,50	-2,63	-2,50	-1,88	-1,75

Pik = 1+788,11

Skala 1:100/100

NASYP= 0,63m²
 WYKOP= 0,46m²
 NAS.(dowóz)= 0,00m²

P.P. = 63,00

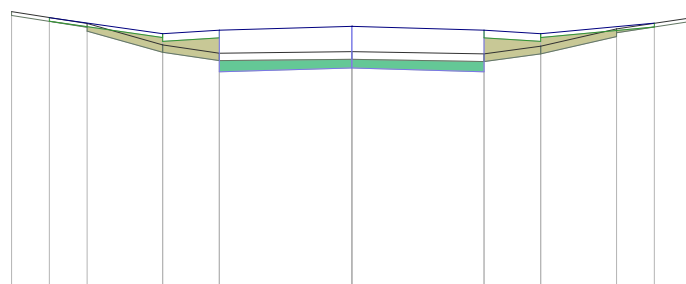


RZĘDNE PROJ.	66,58	66,37	66,41	66,46	66,41	66,37	66,51
RZĘDNE KONS.			65,86	65,91	65,86		
RZĘDNE TEREN	66,66	66,50	66,22	66,13	66,10	66,20	66,43
ODLEGŁOŚCI	-4,50	-4,00	-3,50	-2,50	-1,75	0,00	1,75

Pik = 1+794,46

Skala 1:100/100

NASYP= 0,08m²
 WYKOP= 0,94m²
 NAS.(dowóz)= 0,00m²

P.P. = 63,00

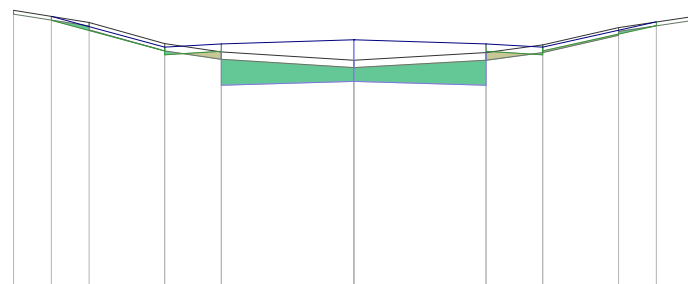


RZĘDNE PROJ.	66,58	66,17	66,22	66,27	66,22	66,17	66,51
RZĘDNE KONS.			65,67	65,72	65,67		
RZĘDNE TEREN	66,66	66,50	66,22	66,11	66,00	66,10	66,20
ODLEGŁOŚCI	-4,50	-4,00	-3,50	-2,50	-1,75	0,00	1,75

Pik = 1+824,46

Skala 1:100/100

NASYP= 0,85m²
 WYKOP= 0,18m²
 NAS.(dowóz)= 0,02m²

P.P. = 61,00

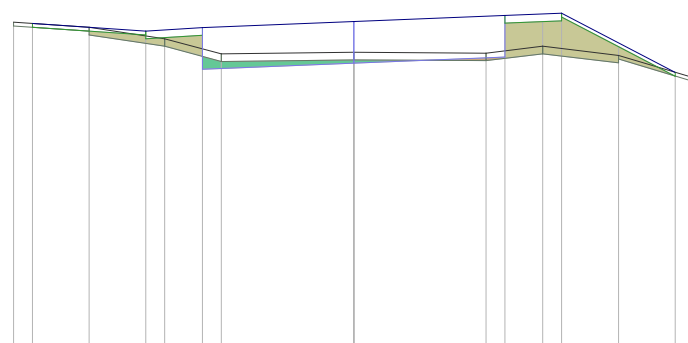


RZĘDNE PROJ.	65,30	65,20	65,25	65,33	65,41	65,44	64,65
RZĘDNE KONS.			64,70	64,78	64,86		
RZĘDNE TEREN	65,32	65,25	65,10	64,90	64,92	65,00	64,88
ODLEGŁOŚCI	-4,50	-4,25	-3,50	-2,75	-2,50	-2,00	-1,75

Pik = 1+859,57

Skala 1:100/100

NASYP= 0,17m²
 WYKOP= 1,86m²
 NAS.(dowóz)= 0,00m²

P.P. = 61,00

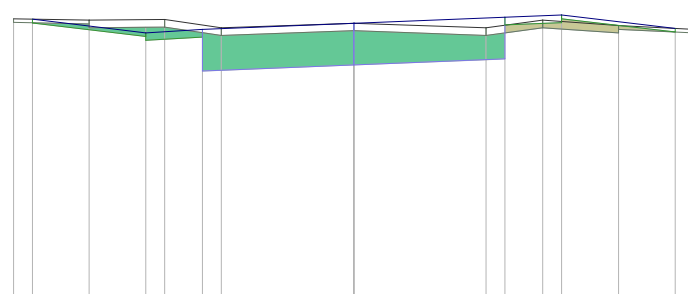

RZĘDNE PROJ.	64,71	64,53	64,58	64,66	64,74	64,77	64,59
RZĘDNE KONS.			64,03	64,11	64,19		
RZĘDNE TEREN	64,72	64,70	64,71	64,60	64,66	64,70	64,63
ODLEGŁOŚCI	-4,50	-4,25	-3,50	-2,75	-2,50	-2,00	-1,75

Pik = 1+883,00

Skala 1:100/100

NASYP= 0,73m²
 WYKOP= 0,66m²
 NAS.(dowóz)= 0,00m²

P.P. = 60,00

RZĘDNE PROJ.	64,11	64,47	64,51	64,57	64,51	64,47	64,14				
RZĘDNE KONS.			63,96	64,02	63,96						
RZĘDNE TEREN	64,12	64,10	64,21	64,25	64,29	64,26	64,30	64,33	63,95		
ODLEGŁOŚCI	-4,50	-4,00	-3,50	-2,50	-1,75	0,00	1,75	2,50	3,50	4,00	4,50

Pik = 1+904,00

Skala 1:100/100

NASYP= 0,90m²
 WYKOP= 1,77m²
 NAS.(dowóz)= 0,00m²

P.P. = 60,00

RZĘDNE PROJ.	64,11	64,39	64,43	64,49	64,43	64,34	64,30	63,86						
RZĘDNE KONS.			63,88	63,94	63,88	63,79								
RZĘDNE TEREN	64,12	64,10	64,21	64,25	64,26	64,26	64,30	64,33	63,95	63,84				
ODLEGŁOŚCI	-4,50	-4,00	-3,50	-2,50	-1,75	0,00	1,75	2,50	3,50	4,50	4,75	5,50	7,00	7,50

Pik = 1+927,00

Skala 1:100/100

NASYP= 1,01m²
 WYKOP= 1,44m²
 NAS.(dowóz)= 0,00m²

P.P. = 60,00


RZĘDNE PROJ.	64,11	64,30	64,34	64,40	64,34	64,25	64,21	63,58						
RZĘDNE KONS.			63,79	63,85	63,79	63,70								
RZĘDNE TEREN	64,12	64,10	64,21	64,15	64,18	64,16	64,20	64,00	63,75	63,54				
ODLEGŁOŚCI	-4,50	-4,00	-3,50	-2,50	-1,75	0,00	1,75	2,50	3,50	4,50	4,75	5,50	7,00	7,50

Pik = 1+948,00

Skala 1:100/100

NASYP= 0,70m²
 WYKOP= 0,66m²
 NAS.(dowóz)= 0,00m²

P.P. = 60,00

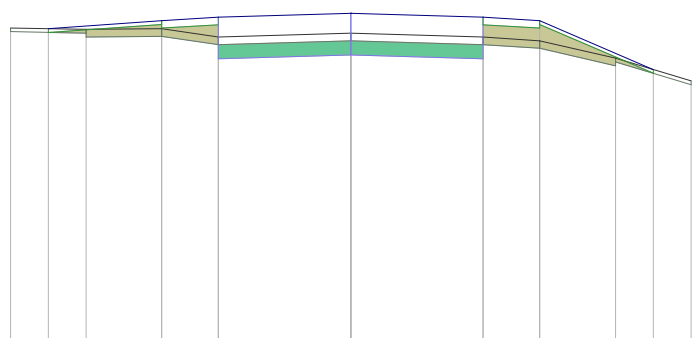


RZĘDNE PROJ.	64,11	64,22	64,26	64,31	64,26	64,22	63,57
RZĘDNE KONS.			63,71	63,76	63,71	64,22	
RZĘDNE TEREN	64,12	64,10	64,11	64,00	64,05	63,95	63,72
ODLEGŁOŚCI	-4,50	-4,00	-3,50	-2,50	-1,75	0,00	1,75

Pik = 2+000,00

Skala 1:100/100

NASYP= 0,97m²
 WYKOP= 0,13m²
 NAS.(dowóz)= 0,00m²

P.P. = 60,00

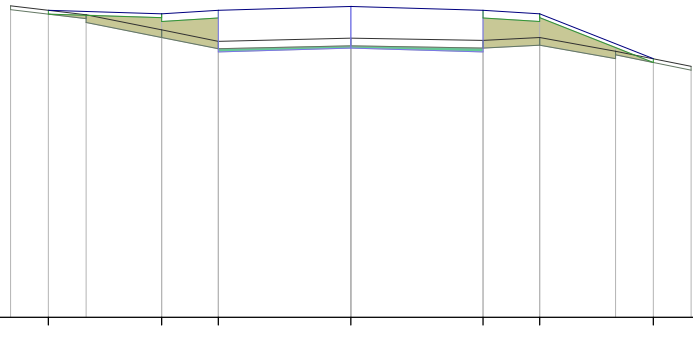


RZĘDNE PROJ.	64,06	64,01	64,06	64,11	64,06	64,01	63,42
RZĘDNE KONS.			63,51	63,56	63,51	64,01	
RZĘDNE TEREN	64,12	64,00	63,80	63,65	63,69	63,70	63,52
ODLEGŁOŚCI	-4,50	-4,00	-3,50	-2,50	-1,75	0,00	1,75

Pik = 2+075,00

Skala 1:100/100

NASYP= 0,55m²
 WYKOP= 1,52m²
 NAS.(dowóz)= 0,00m²

P.P. = 60,00

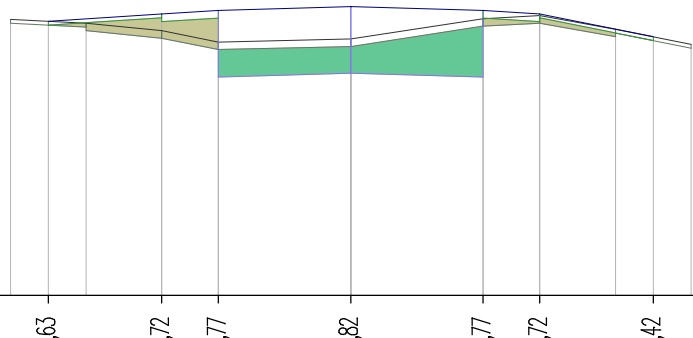


RZĘDNE PROJ.	63,63	63,72	63,77	63,82	63,77	63,72	63,42
RZĘDNE KONS.			62,89	62,94	62,89	63,72	
RZĘDNE TEREN	63,65	63,60	63,50	63,35	63,39	63,66	63,52
ODLEGŁOŚCI	-4,50	-4,00	-3,50	-2,50	-1,75	0,00	1,75

Pik = 2+096,17

Skala 1:100/100

NASYP= 1,41m²
 WYKOP= 0,96m²
 NAS.(dowóz)= 0,00m²

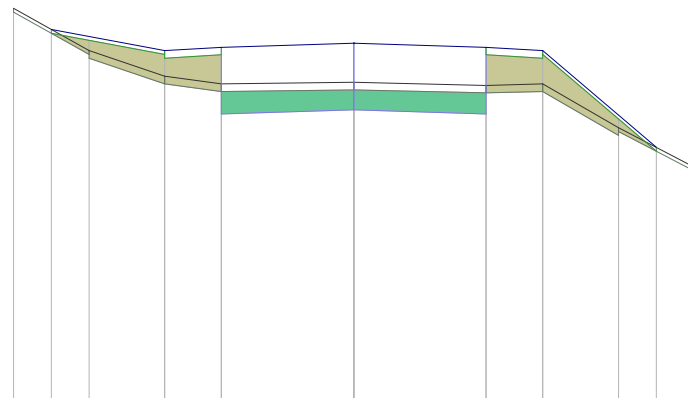


P.P. = 59,00

RZĘDNE PROJ.	63,92	63,64	63,68	63,74	63,68	63,64	62,36
RZĘDNE KONS.			62,80	62,86	62,80		
RZĘDNE TEREN	64,20	63,64	63,30	63,20	63,18	63,20	62,62
ODLEGŁOŚCI	-4,50	-4,00	-3,50	-2,50	-1,75	0,00	1,75

Pik = 2+137,34

Skala 1:100/100

NASYP= 1,21m²
 WYKOP= 1,15m²
 NAS.(dowóz)= 0,00m²

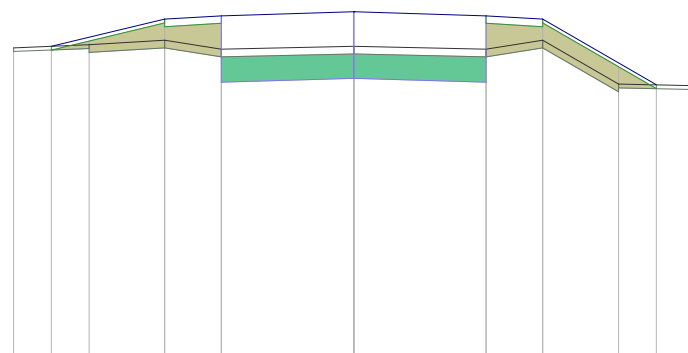


P.P. = 59,00

RZĘDNE PROJ.	63,12	63,48	63,52	63,58	63,52	63,48	62,61
RZĘDNE KONS.			62,64	62,70	62,64		
RZĘDNE TEREN	63,10	63,14	63,20	63,08	63,12	63,08	62,62
ODLEGŁOŚCI	-4,50	-4,00	-3,50	-2,50	-1,75	0,00	1,75

Pik = 2+162,34

Skala 1:100/100

NASYP= 1,16m²
 WYKOP= 1,27m²
 NAS.(dowóz)= 0,00m²

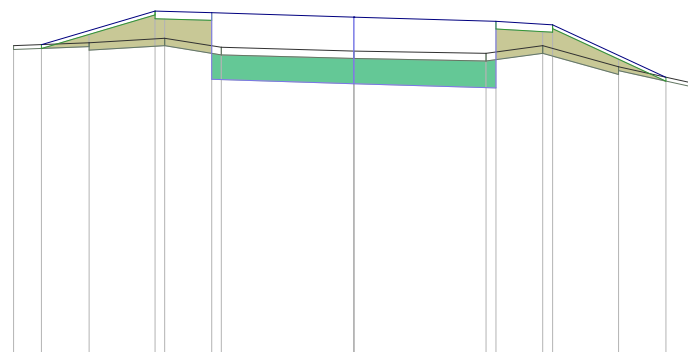

P.P. = 59,00


RZĘDNE PROJ.	63,11	63,56	63,54	63,48	63,42	63,38	62,68
RZĘDNE KONS.			62,66	62,60	62,54		
RZĘDNE TEREN	63,10	63,14	63,20	63,08	63,00	63,10	62,82
ODLEGŁOŚCI	-4,50	-4,13	-3,50	-2,63	-2,50	-1,88	0,00

Pik = 2+225,00

Skala 1:100/100

NASYP= 1,30m²
 WYKOP= 1,21m²
 NAS.(dowóz)= 0,00m²

P.P. = 59,00

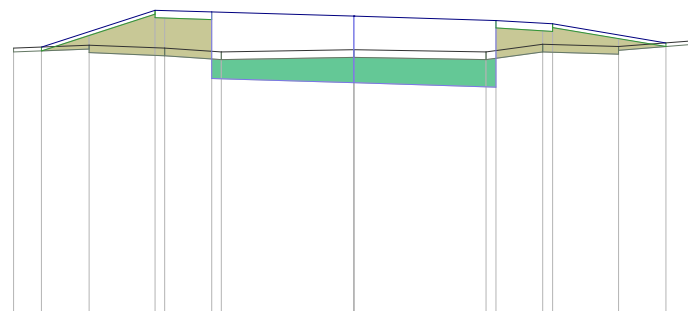


RZĘDNE PROJ.	62,51	63,00	62,98	62,92	62,87	62,82	62,57
RZĘDNE KONS.			62,10	62,04	61,99		
RZĘDNE TEREN	62,50	62,54	62,50	62,45	62,45	62,55	62,52
ODLEGŁOŚCI	-4,50	-4,13	-3,50	-2,63	-2,50	-1,88	-1,75

Pik = 2+233,46

Skala 1:100/100

NASYP= 1,33m²
 WYKOP= 0,07m²
 NAS.(dowóz)= 0,07m²

P.P. = 59,00

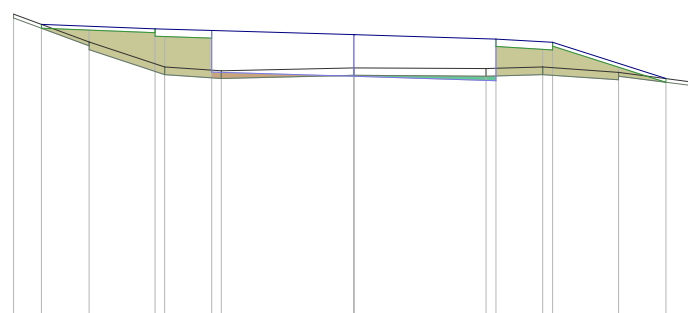


RZĘDNE PROJ.	62,96	62,91	62,88	62,83	62,77	62,73	62,25
RZĘDNE KONS.			62,33	62,28	62,22		
RZĘDNE TEREN	63,10	62,73	62,40	62,35	62,38	62,40	62,33
ODLEGŁOŚCI	-4,50	-4,13	-3,50	-2,63	-2,50	-1,88	-1,75

Pik = 2+258,46

Skala 1:100/100

NASYP= 0,26m²
 WYKOP= 3,55m²
 NAS.(dowóz)= 0,00m²

P.P. = 59,00

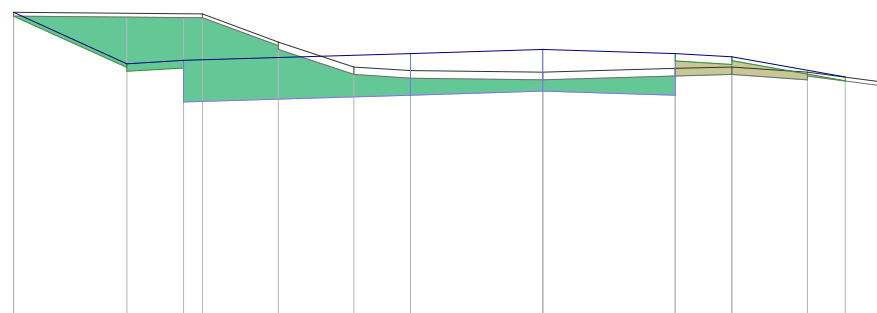


RZĘDNE PROJ.	63,12	62,44	62,49	62,58	62,63	62,58	62,53	62,26
RZĘDNE KONS.			61,94	62,03	62,08	62,03		
RZĘDNE TEREN	63,12	63,10	62,73	62,40	62,35	62,33	62,38	62,40
ODLEGŁOŚCI	-7,00	-5,50	-4,75	-4,50	-3,50	-2,50	-1,75	-1,50

Pik = 2+274,48

Skala 1:100/100

NASYP= 0,30m²
 WYKOP= 3,37m²
 NAS.(dowóz)= 0,00m²

P.P. = 59,00

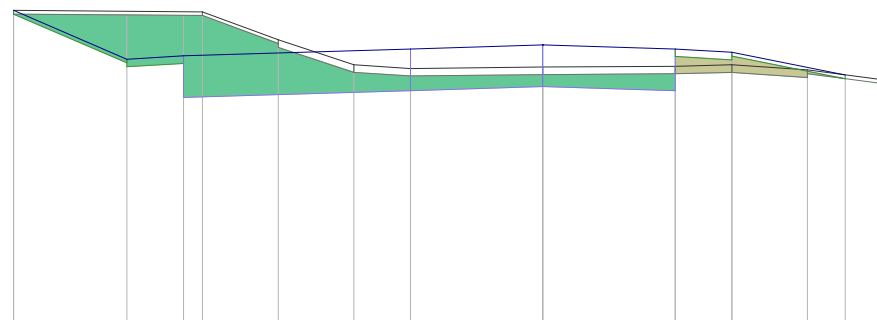


RZĘDNE PROJ.	63,12	62,47	62,52			62,61		62,66		62,61	62,56		62,26
RZĘDNE KONS.			61,97			62,06		62,11		62,06			
RZĘDNE TEREN	63,12		63,10	62,73	62,40	62,35		62,37		62,38	62,40	62,33	62,20
ODLEGŁOŚCI	-7,00	-5,50	-4,75	-4,50	-3,50	-2,50	-1,75	0,00	1,75	2,50	3,50	4,00	4,50

Pik = 2+295,48

Skala 1:100/100

NASYP= 1,17m²
 WYKOP= 0,22m²
 NAS.(dowóz)= 0,00m²

P.P. = 59,00

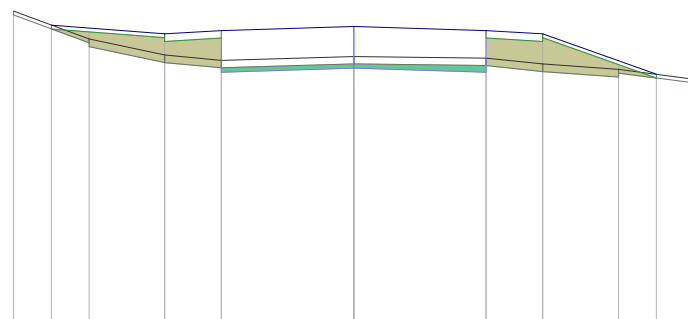


RZĘDNE PROJ.	62,92		62,80	62,84	62,90	62,84	62,80		62,26		
RZĘDNE KONS.				62,29	62,35	62,29					
RZĘDNE TEREN	63,10	62,73	62,52	62,45	62,50	62,48	62,40	62,33	62,20		
ODLEGŁOŚCI	-4,50	-4,00	-3,50	-2,50	-1,75	0,00	1,75	2,50	3,50	4,00	4,50

Pik = 2+351,57

Skala 1:100/100

NASYP= 0,98m²
 WYKOP= 0,44m²
 NAS.(dowóz)= 0,00m²

P.P. = 60,00

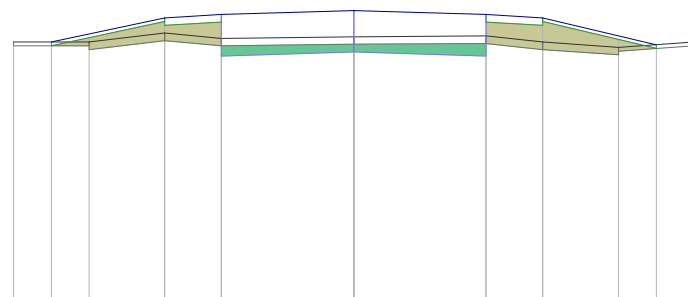


RZĘDNE PROJ.	63,40		63,72		63,77		63,82		63,77	63,72		63,37
RZĘDNE KONS.					63,22		63,27		63,22			
RZĘDNE TEREN	63,40	63,40	63,52	63,45	63,47		63,48	63,40	63,33	63,40		
ODLEGŁOŚCI	-4,50	-4,00	-3,50	-2,50	-1,75	0,00	1,75	2,50	3,50	4,00	4,50	

Pik = 2+407,67

Skala 1:100/100

NASYP= 0,61m²
 WYKOP= 0,83m²
 NAS.(dowóz)= 0,00m²

P.P. = 60,00

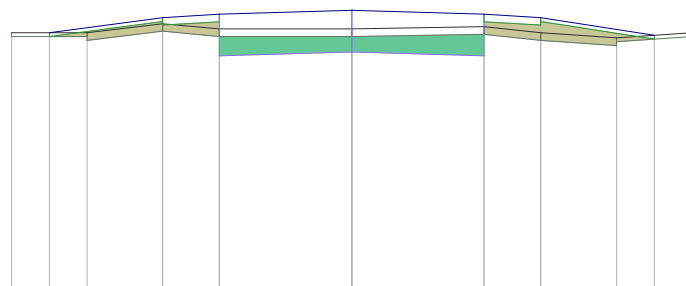


RZĘDNE PROJ.	63,40	63,60	63,64	63,70	63,64	63,60	63,37
RZĘDNE KONS.			63,09	63,15	63,09		
RZĘDNE TEREN	63,40	63,40	63,52	63,45	63,45	63,40	63,33
ODLEGŁOŚCI	-4,50	-4,00	-3,50	-2,50	-1,75	0,00	1,75

Pik = 2+458,69

Skala 1:100/100

NASYP= 0,58m²
 WYKOP= 0,72m²
 NAS.(dowóz)= 0,00m²

P.P. = 60,00

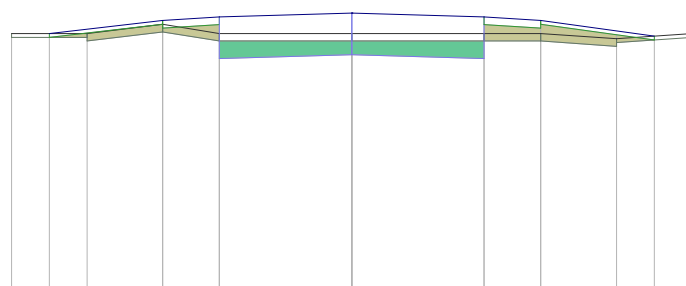


RZĘDNE PROJ.	63,40	63,57	63,62	63,67	63,62	63,57	63,37
RZĘDNE KONS.			63,07	63,12	63,07		
RZĘDNE TEREN	63,40	63,40	63,52	63,40	63,40	63,40	63,33
ODLEGŁOŚCI	-4,50	-4,00	-3,50	-2,50	-1,75	0,00	1,75

Pik = 2+512,68

Skala 1:100/100

NASYP= 0,99m²
 WYKOP= 0,17m²
 NAS.(dowóz)= 0,00m²

P.P. = 60,00

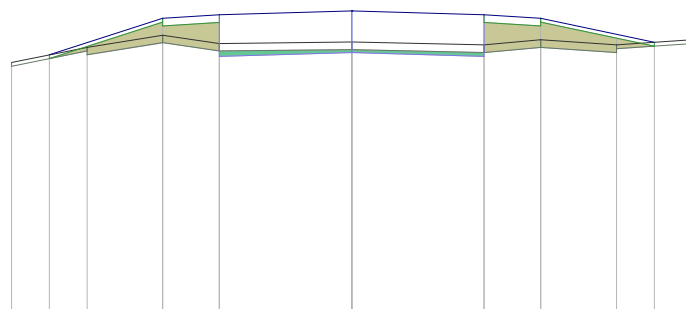


RZĘDNE PROJ.	63,50	63,98	64,03	64,08	64,03	63,98	63,67
RZĘDNE KONS.			63,48	63,53	63,48		
RZĘDNE TEREN	63,40	63,60	63,76	63,65	63,67	63,63	63,70
ODLEGŁOŚCI	-4,50	-4,00	-3,50	-2,50	-1,75	0,00	1,75

Pik = 2+533,68

Skala 1:100/100

NASYP= 0,67m²
 WYKOP= 0,85m²
 NAS.(dowóz)= 0,00m²

P.P. = 60,00

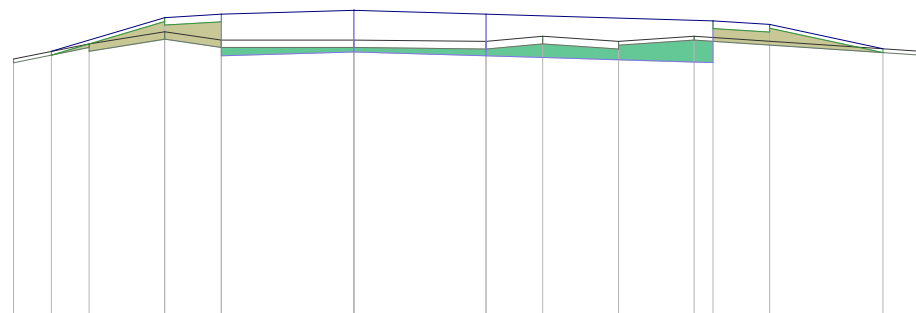


RZĘDNE PROJ.	63,50		63,95	63,99		64,04	63,99		63,90	63,86	63,53			
RZĘDNE KONS.				63,44		63,49	63,44		63,35					
RZĘDNE TEREN	63,40	63,60	63,76	63,65	63,65	63,63	63,70	63,63	63,70		63,50			
ODLEGŁOŚCI	-4,50	-4,00	-3,50	-2,50	-1,75	0,00	1,75	2,50	3,50	4,50	4,75	5,50	7,00	7,50

Pik = 2+556,68

Skala 1:100/100

NASYP= 1,01m²
 WYKOP= 0,49m²
 NAS.(dowóz)= 0,03m²

P.P. = 60,00

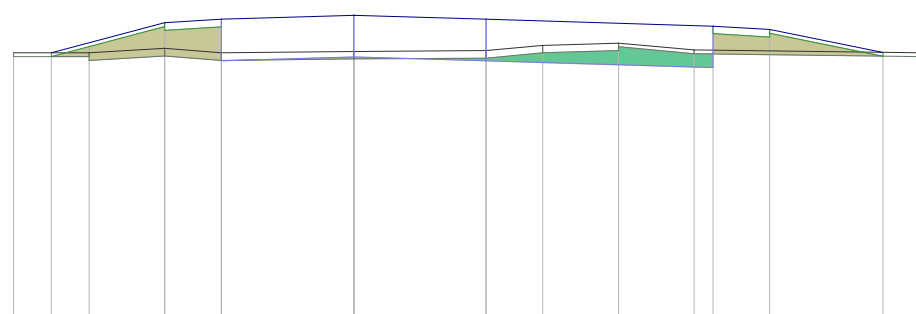


RZĘDNE PROJ.	63,50		63,90	63,94	64,00	63,94			63,85	63,81	63,51			
RZĘDNE KONS.				63,39	63,45	63,39			63,30					
RZĘDNE TEREN	63,50	63,50	63,56	63,50	63,52	63,53	63,60	63,63	63,54		63,50			
ODLEGŁOŚCI	-4,50	-4,00	-3,50	-2,50	-1,75	0,00	1,75	2,50	3,50	4,50	4,75	5,50	7,00	7,50

Pik = 2+577,68

Skala 1:100/100

NASYP= 1,00m²
 WYKOP= 0,10m²
 NAS.(dowóz)= 0,00m²

P.P. = 60,00

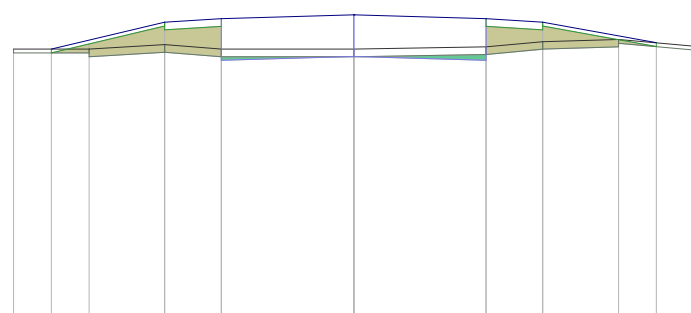


RZĘDNE PROJ.	63,50		63,86	63,90	63,95	63,90	63,86	63,58
RZĘDNE KONS.				63,35	63,40	63,35		
RZĘDNE TEREN	63,50	63,50	63,56	63,50	63,50	63,53	63,60	63,63
ODLEGŁOŚCI	-4,50	-4,00	-3,50	-2,50	-1,75	0,00	1,75	2,50
							3,50	4,00
							4,50	

Pik = 2+595,00

Skala 1:100/100

NASYP= 0,77m²
 WYKOP= 0,37m²
 NAS.(dowóz)= 0,00m²

P.P. = 60,00

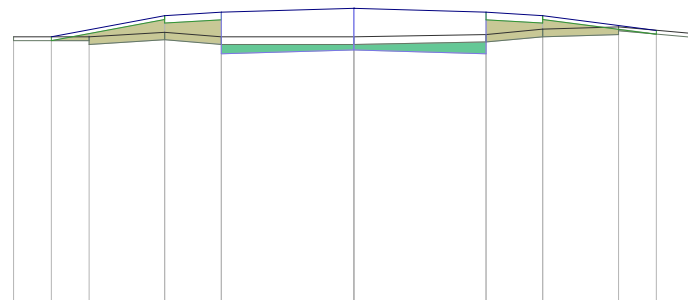


RZĘDNE PROJ.	63,50	63,78	63,82	63,88	63,82	63,78	63,58
RZĘDNE KONS.			63,27	63,33	63,27		
RZĘDNE TEREN	63,50	63,50	63,56	63,50	63,53	63,60	63,63
ODLEGŁOŚCI	-4,50	-4,00	-3,50	-2,50	-1,75	0,00	1,75

Pik = 2+600,00

Skala 1:100/100

NASYP= 0,67m²
 WYKOP= 1,51m²
 NAS.(dowóz)= 0,00m²

P.P. = 60,00

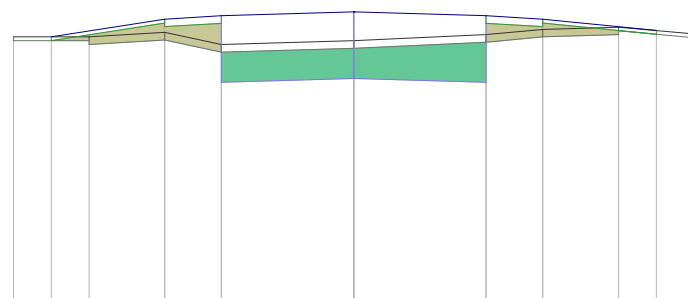


RZĘDNE PROJ.	63,50	63,74	63,78	63,83	63,78	63,74	63,58
RZĘDNE KONS.			62,90	62,95	62,90		
RZĘDNE TEREN	63,50	63,50	63,56	63,40	63,45	63,53	63,60
ODLEGŁOŚCI	-4,50	-4,00	-3,50	-2,50	-1,75	0,00	1,75

Pik = 2+672,79

Skala 1:100/100

NASYP= 0,34m²
 WYKOP= 2,01m²
 NAS.(dowóz)= 0,00m²

P.P. = 59,00

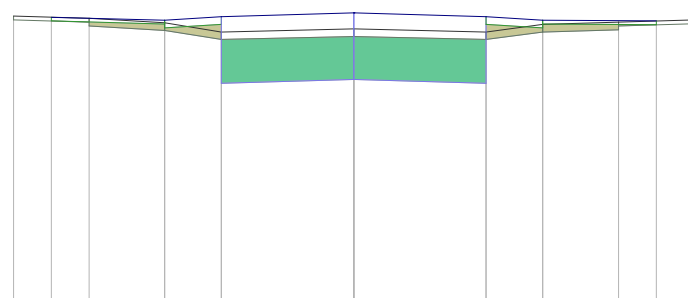


RZĘDNE PROJ.	62,79	62,76	62,80	62,85	62,80	62,76	62,74
RZĘDNE KONS.			61,92	61,97	61,92		
RZĘDNE TEREN	62,81	62,78	62,72	62,60	62,64	62,70	62,73
ODLEGŁOŚCI	-4,50	-4,00	-3,50	-2,50	-1,75	0,00	1,75

Pik = 2+687,79

Skala 1:100/100

NASYP= 0,74m²
 WYKOP= 1,84m²
 NAS.(dowóz)= 0,00m²

P.P. = 59,00

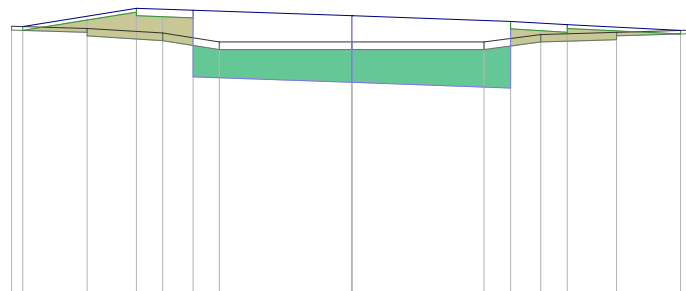


RZĘDNE PROJ.	62,51	62,75	62,72	62,65	62,57	62,53	62,46
RZĘDNE KONS.			61,84	61,77	61,69		
RZĘDNE TEREN	62,51	62,48	62,42	62,30	62,30	62,40	62,43
ODLEGŁOŚCI	-4,50	-3,50	-2,85	0,00	1,75	2,50	4,35

Pik = 2+697,05

Skala 1:100/100

NASYP= 1,17m²
 WYKOP= 1,33m²
 NAS.(dowóz)= 0,00m²

P.P. = 59,00

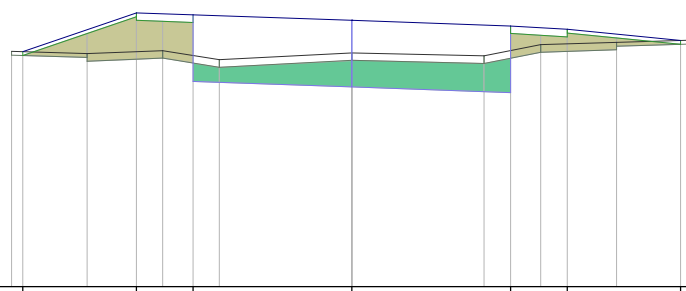


RZĘDNE PROJ.	62,11	62,62	62,59	62,52	62,45	62,40	62,26
RZĘDNE KONS.			61,71	61,64	61,57		
RZĘDNE TEREN	62,11	62,08	62,12	62,09	62,05	62,20	62,23
ODLEGŁOŚCI	-4,50	-3,50	-2,85	0,00	1,75	2,50	4,35

Pik = 2+706,31

Skala 1:100/100

NASYP= 1,06m²
 WYKOP= 1,47m²
 NAS.(dowóz)= 0,00m²

P.P. = 58,00

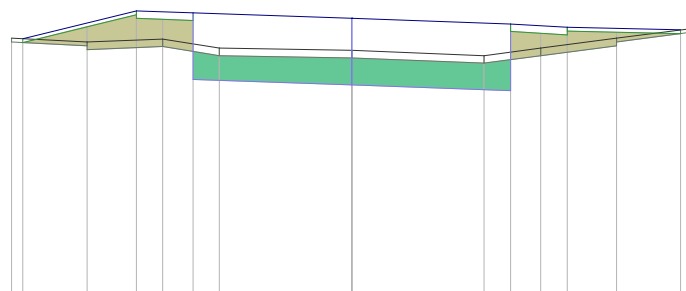

RZĘDNE PROJ.	62,12	62,49	62,47	62,39	62,32	62,27	62,24
RZĘDNE KONS.			61,59	61,51	61,44		
RZĘDNE TEREN	62,13	62,08	62,12	61,97	61,90	62,00	62,13
ODLEGŁOŚCI	-4,50	-3,50	-2,85	0,00	1,75	2,50	4,35

Pik = 2+721,31
Skala 1:100/100

- NASYP= 0,34m2
- WYKOP= 1,88m2
- NAS.(dowóz)= 0,00m2

P.P. = 58,00

RZĘDNE PROJ.	62,11	62,09	62,13	62,19	62,13	62,09	62,19				
RZĘDNE KONS.			61,25	61,31	61,25						
RZĘDNE TEREN	62,13	62,08	62,12	61,97	61,90	61,90	62,00	62,13	62,26		
ODLEGŁOŚCI	-4,50	-4,00	-3,50	-2,50	-1,75	0,00	1,75	2,50	3,50	4,00	4,50

Pik = 2+734,92
Skala 1:100/100

- NASYP= 0,00m2
- WYKOP= 3,00m2
- NAS.(dowóz)= 0,00m2

P.P. = 58,00

RZĘDNE PROJ.	62,11	61,90	61,95	62,00	61,95	61,90	62,19				
RZĘDNE KONS.			61,07	61,12	61,07						
RZĘDNE TEREN	62,13	62,08	62,12	61,97	62,00	61,95	62,00	62,13	62,26		
ODLEGŁOŚCI	-4,50	-4,00	-3,50	-2,50	-1,75	0,00	1,75	2,50	3,50	4,00	4,50