


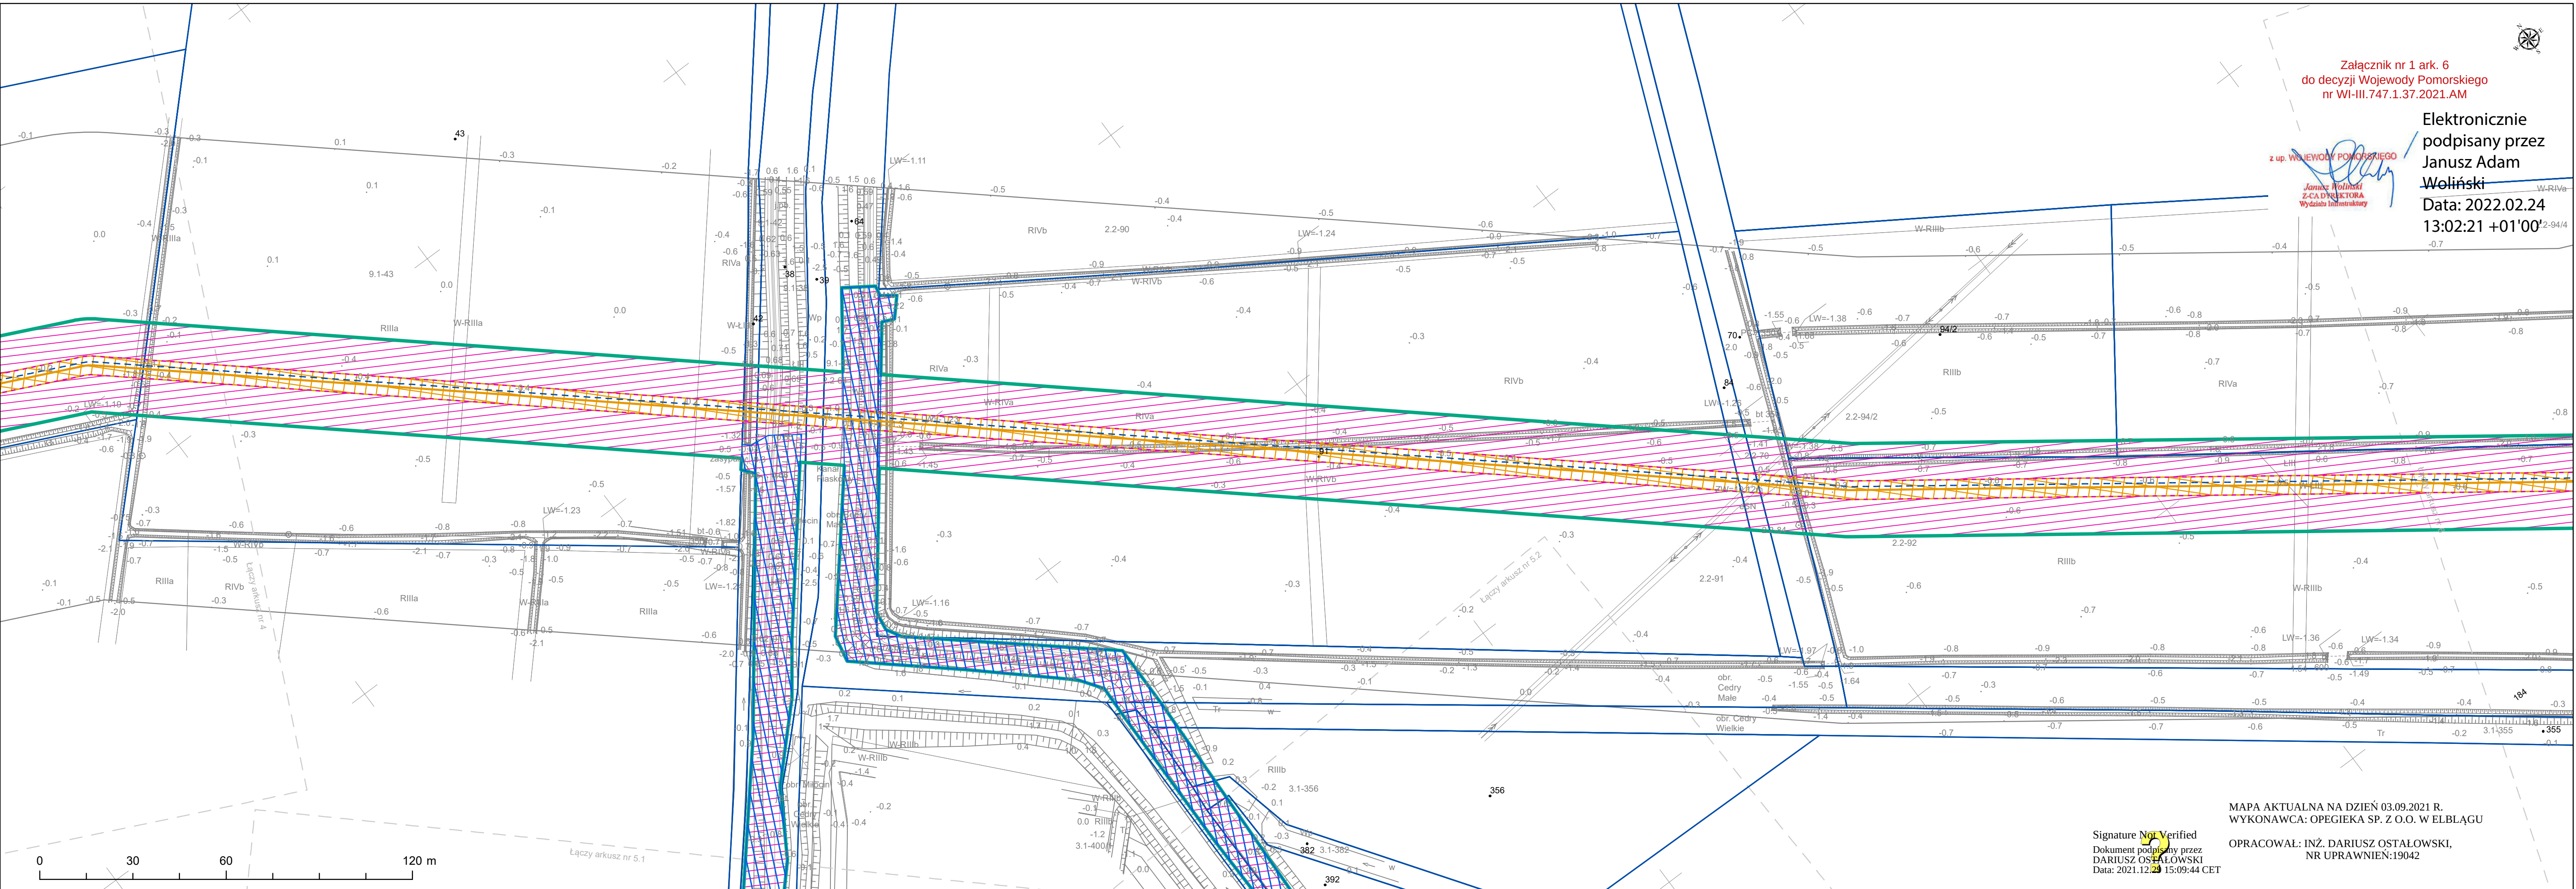


Załącznik nr 1 ark. 6
do decyzji Wojewody Pomorskiego
nr WI-III.747.1.37.2021.AM

z up. WOJEWODY POMORSKIEGO

Janusz Wolinski
Z-CADYREKTORA
Wydziału Inżynierii

Elektronicznie
podpisany przez
Janusz Adam
Woliński

Data: 2022.02.24
13:02:21 +01'00'

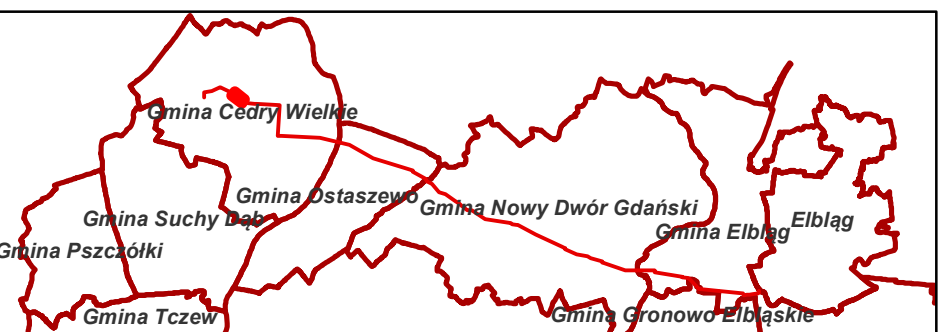

Skala: 1:1 000

Arkusz nr 5 /55

Załącznik nr 1 do wniosku o wydanie decyzji o ustaleniu lokalizacji inwestycji
pn. „Budowa gazociągu wysokiego ciśnienia relacji Kolnik - Elbląg wraz
z infrastrukturą niezbędną do jego obsługi na terenie województw
pomorskiego i warmińsko-mazurskiego”.

Legenda

- planowana lokalizacja osi projektowanego gazociągu
- planowana lokalizacja projektowanej światłowodowej linii telekomunikacyjnej służącej do obsługi projektowanego gazociągu
- granica terenu objętego wnioskiem, zawierająca teren inwestycji
- granica i obszar ograniczenia nieruchomości do czasu uzyskania pozwolenia na użytkowanie, zgodnie z art. 24 ust. 1 oraz ust. 1b Specustawy gazowej
- granica i obszar ograniczenia nieruchomości zgodnie z art. 24 ust. 1 Specustawy gazowej
- obszar nieruchomości dla lokalizacji zjazdów wymagających budowy lub przebudowy na potrzeby korzystania z dróg dojazdowych oraz przebudowy drogi publicznej na potrzeby dojazdu w stosunku do których decyzja o ustaleniu lokalizacji inwestycji w zakresie terminalu ma wywołać skutek, o którym mowa w art. 24 ust. 1 oraz 1b Specustawy gazowej
- linie rozgraniczające teren inwestycji
- obszar nieruchomości znajdujących się w liniach rozgraniczających teren inwestycji w stosunku do którego decyzja o ustaleniu lokalizacji inwestycji w zakresie terminalu ma wywołać skutek, o którym mowa w art. 20 ust. 3 i 6 Specustawy gazowej
- planowana lokalizacja projektowanego przyłącza elektroenergetycznego
- granica i obszar ograniczenia nieruchomości na rzecz innego przedsiębiorstwa energetycznego, zgodnie z art. 24 ust. 1a Specustawy gazowej