
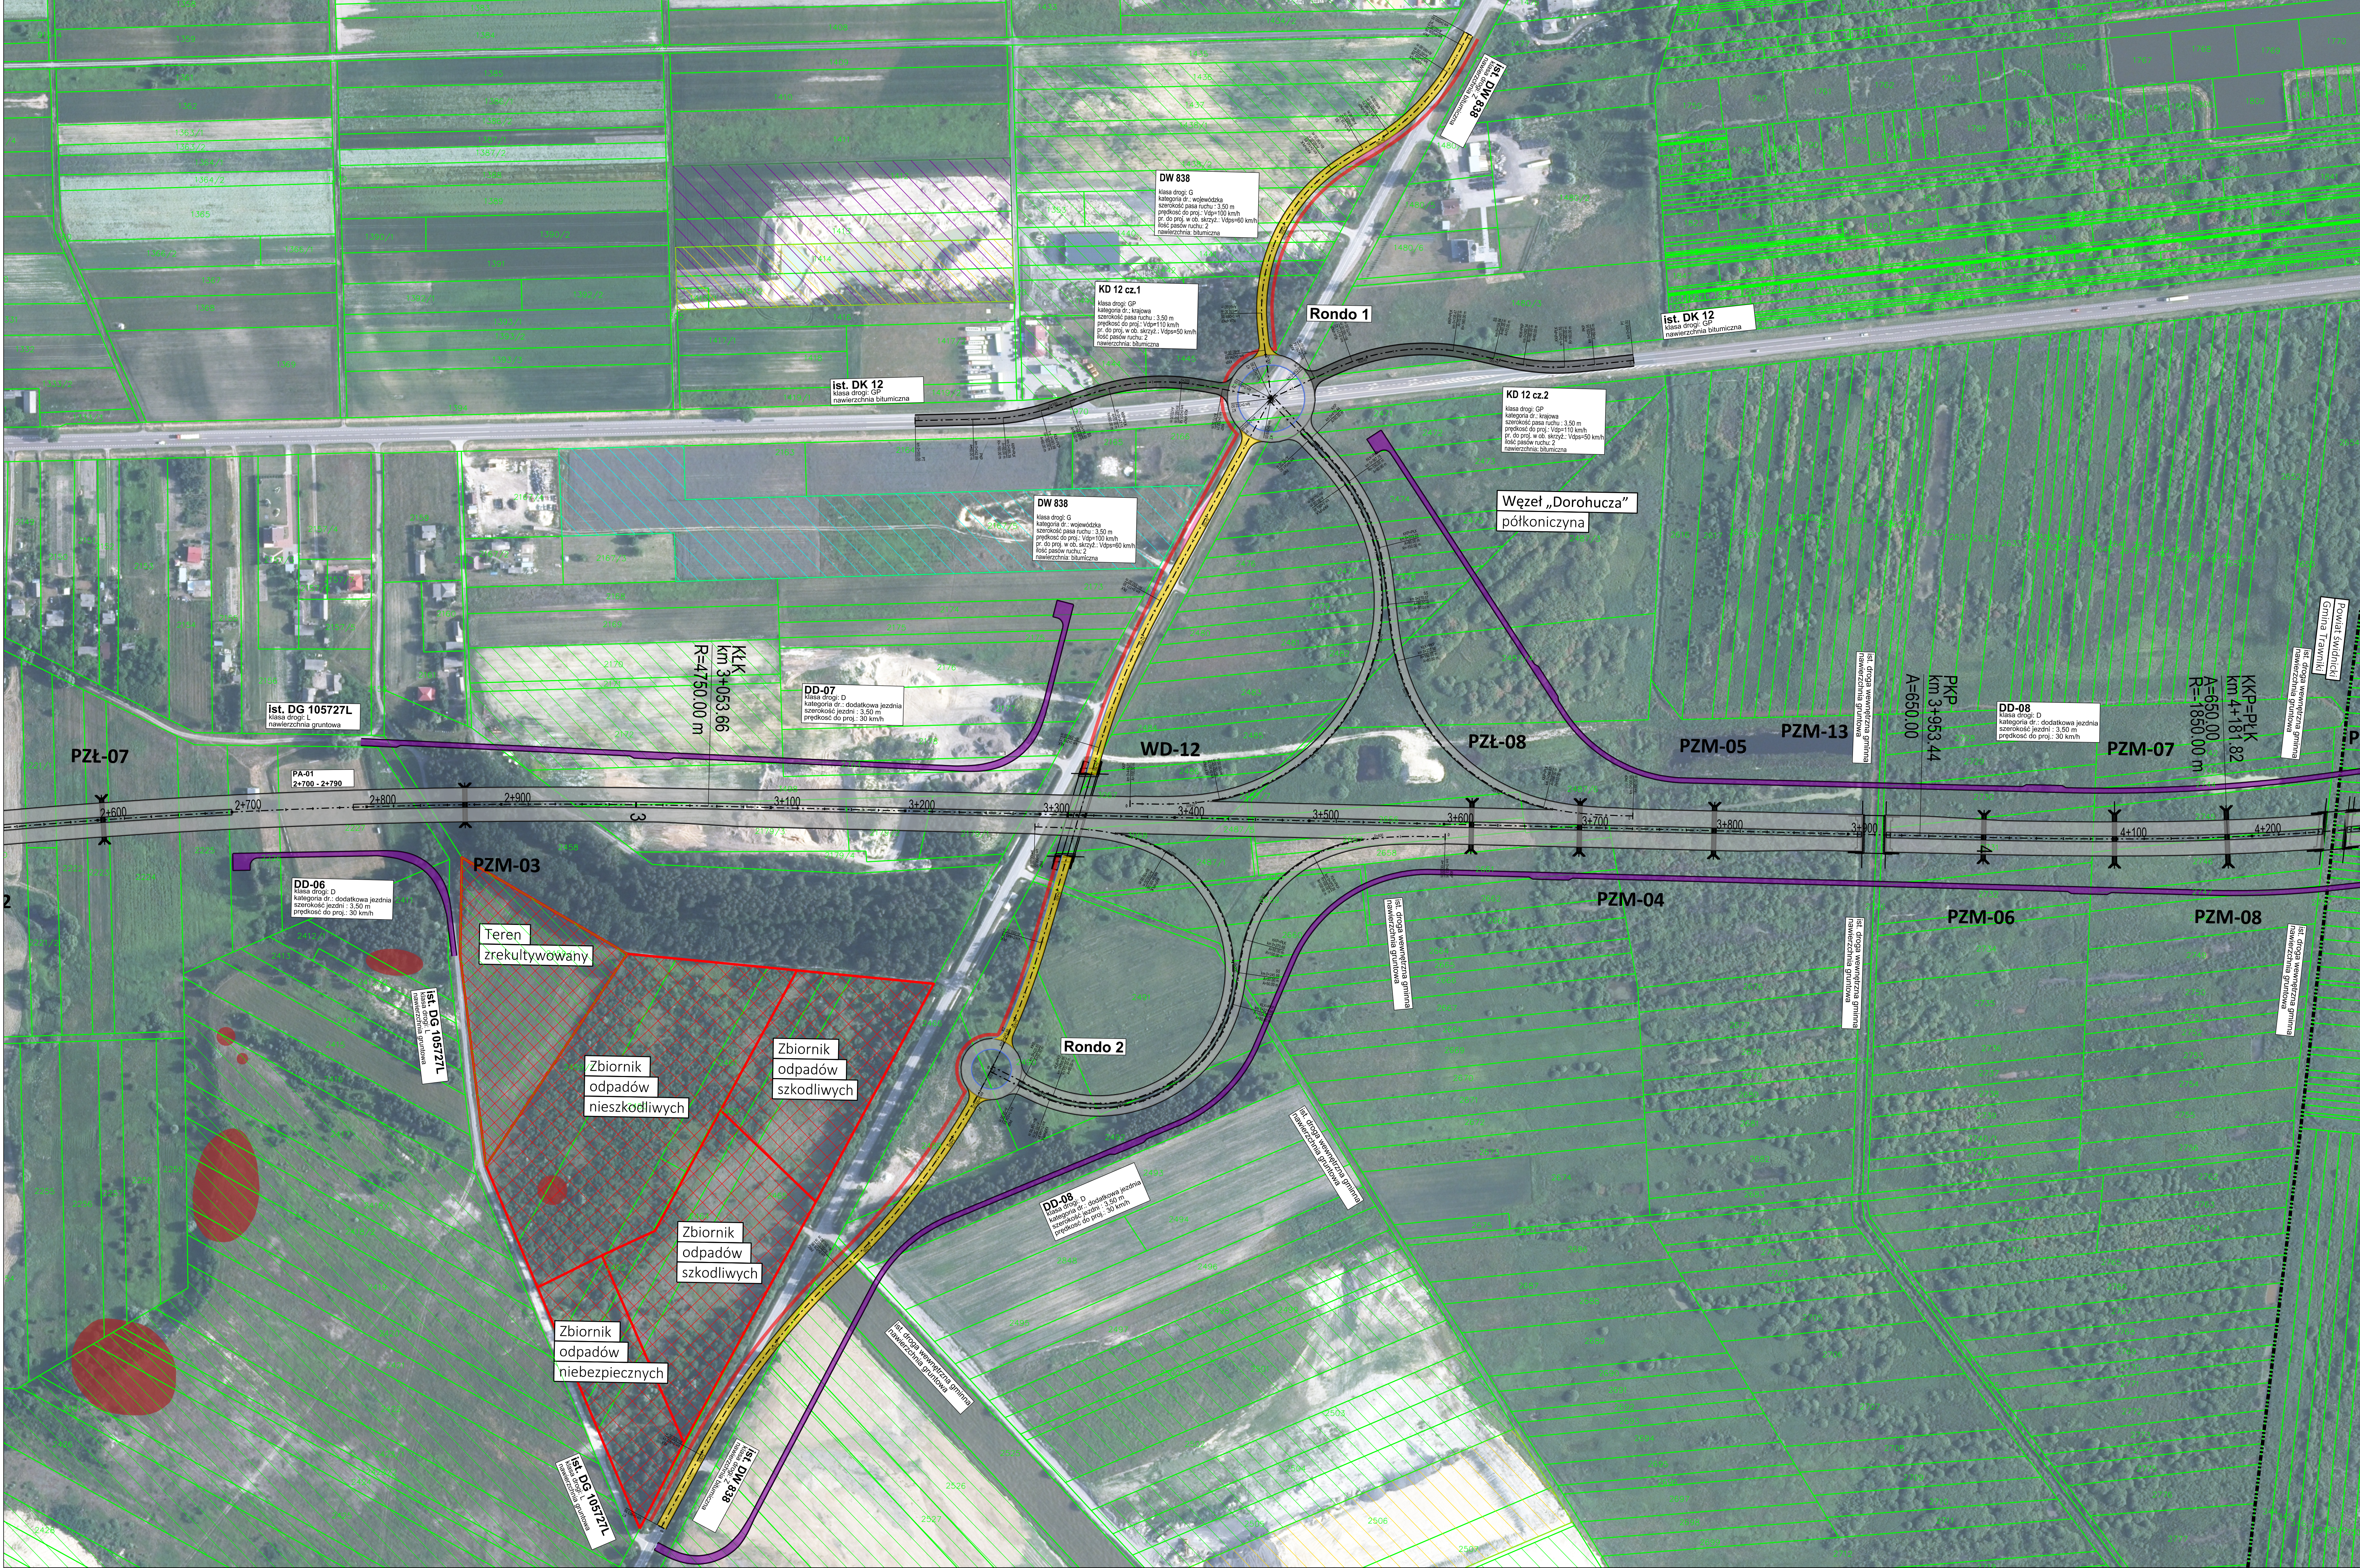


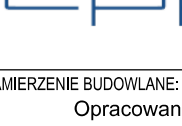

INWESTOR:		SKARB PAŃSTWA Generalny Dyrektor Dróg Krajowych i Autostrad Reprezentowany przez: Generalna Dyrekcja Dróg Krajowych i Autostrad ODDZIAŁ W LUBLINIE ul. Ogrodowa 21 20-075 Lublin	
 JEZIOSTKA PROJEKTOWA:		 TPF Sp. z o.o. ul. Postępu 14B, 02-676 Warszawa	
ZAMIERZENIE BUDOWLANE: Opracowanie dokumentacji projektowej w stadium Studium Techniczno-Ekonomiczno-Srodowiskowego z elementami Koncepcji Programowej (STES-R) wraz z materiałami do uzyskania decyzji o środowiskowych uwarunkowaniach oraz Dokumentów Prestagowych dla przedsięwzięcia pn.: Budowa drogi S12 Lublin-Dorohusk odcinek Piaski-Dorohusk (z wyłączeniem obwodnicy Chełma), odcinek 2: obiekt WD-08 (bez obiektu)/obiekt WD-15 (bez obiektu).			
Stadium:		STES-R (etap II)	
Nazwa opracowania:		TOM I - Udział społeczeństwa TOM II - Materiały promocyjne	Branża: DROGOWA
Tytuł rysunku:		Plan sytuacyjny - WIA	
NR DOKUMENTU:	DATA:	NR RYS:	NR REWIZJI:
S12-STESR-41B-0602	05.2024	6.02	00