


WYRYS Z MAPY ZASADNICZEJ
SKALA 1:500

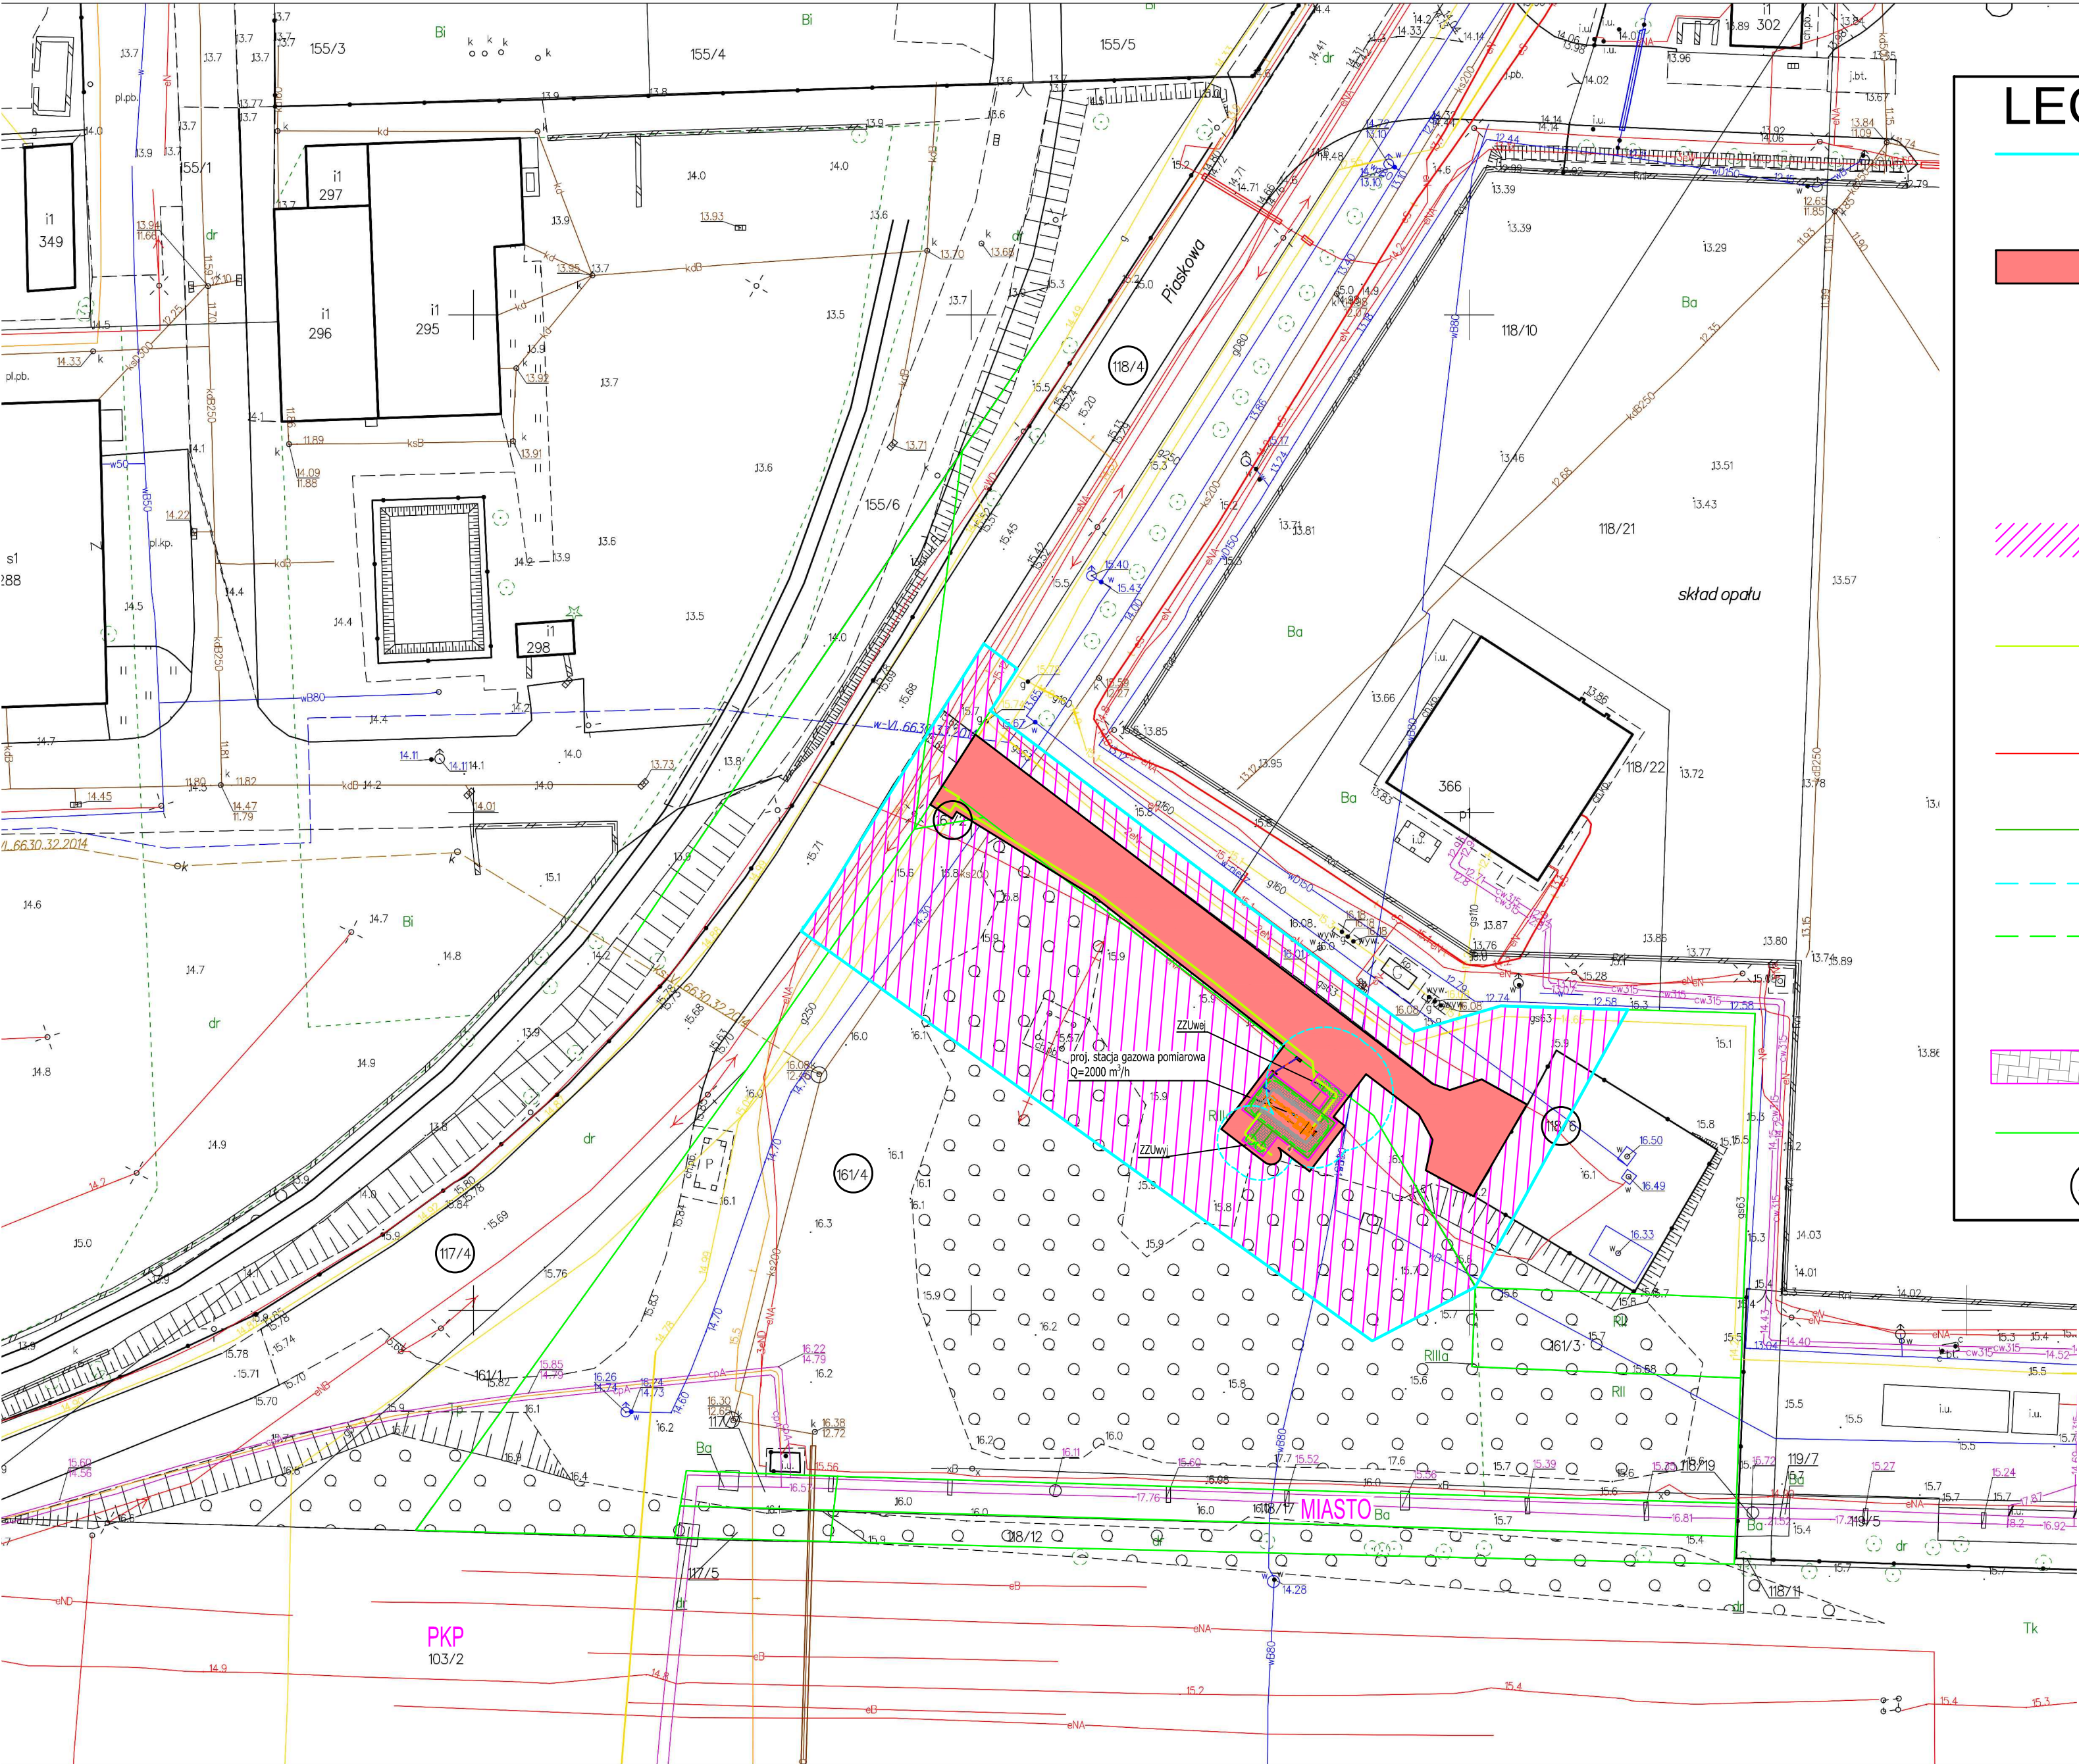

LEGENDA:

- Granice terenu inwestycji, objęte wnioskiem o wydanie decyzji o ustaleniu lokalizacji inwestycji towarzyszącej w zakresie terminalu - oznaczone linią ciągłą koloru błękitnego
- Granice obszaru, w stosunku do którego decyzja o ustaleniu lokalizacji inwestycji w zakresie terminalu ma wywołać skutek, o którym mowa w art. 24 ust. 1 - teren objęty ograniczeniem sposobu korzystania z nieruchomości na czas nieokreślony - planowany pas strefy kontrolowanej o szerokości ci 1,0m projektowanego gazociągu średniego ciśnienia DN150 MOP 0,5 MPa oraz droga dojazdowa do projektowanej stacji gazowej, dz nr 161/4, 161/2, 118/6 - obszar oznaczony graficznie podświetleniem koloru różowego w obwiedni z linii ciągłej koloru czarnego
- Granice obszaru, w stosunku do którego decyzja o ustaleniu lokalizacji inwestycji w zakresie terminalu ma wywołać skutek, o którym mowa w art. 24 ust. 1b - teren objęty ograniczeniem sposobu korzystania z nieruchomości na czas określony - planowany pas budowlano-montażowy dla projektowanego gazociągu średniego ciśnienia oraz dla projektowanej stacji gazowej średniego ciśnienia - obszar oznaczony fioletowym szrafem
- Planowana lokalizacja osi projektowanego przyłącza gazu i gazociągów średniego ciśnienia o ciśnieniu MOP 0,5 MPa - oznaczona linią ciągłą koloru żółtego
- Planowana lokalizacja instalacji elektroenergetycznej i telemetrycznej
- Planowana lokalizacja instalacji uziemiającej i odgromowej
- Zasięg strefy zagrożenia wybuchem 2 "eksploatacyjnej"
- Zasięg strefy zagrożenia wybuchem 2 "stałej"
- ZZUwej
ZZUwyj
projektowany podziemny zespół zaporowo-upustowy wejściowy śr/c DN150 PN16
projektowany podziemny zespół zaporowo-upustowy wyjściowy śr/c DN150 PN16
- Projektowane nawierzchnie utwardzone - kostka betonowa - powierzchnia: ok 50m², ograniczona obrzeżami chodnikowymi
- Granice działek ewidencyjnych
- Numery działek ewidencyjnych

Biuro Projektowe "PROFIL" ul. gen. Ignacego Prądzyńskiego 42A 50-433 Wrocław		tel. 71 337 18 75/fax. 71 736 00 90 tel. kom. 784 370 713 mail: biuro@biuroprofil.pl
Nazwa rys.:	ZAŁĄCZNIK GRAFICZNY DO DECYZJI LOKALIZACYJNEJ	
Obiekt:	Budowa przyłącza gazu śr/c PE dn180 wraz ze stacją gazową pomiarową śr/c o przepustowości do Q=2000 m³/h dla potrzeb elektrociepłowni w m. Malbork, ul. Piaskowa, dz. nr 161/4, obręb 0008, 8 jednostka ewidencyjna 220901_1, Malbork, powiat malborski	
Inwestor:	Polska Spółka Gazownictwa sp. z o.o. ul. W. Bandrowskiego 16, 33-100 Tarnów	
Skala: 1:500	Rys. nr: 2	Data: wrzesień 2025r.