


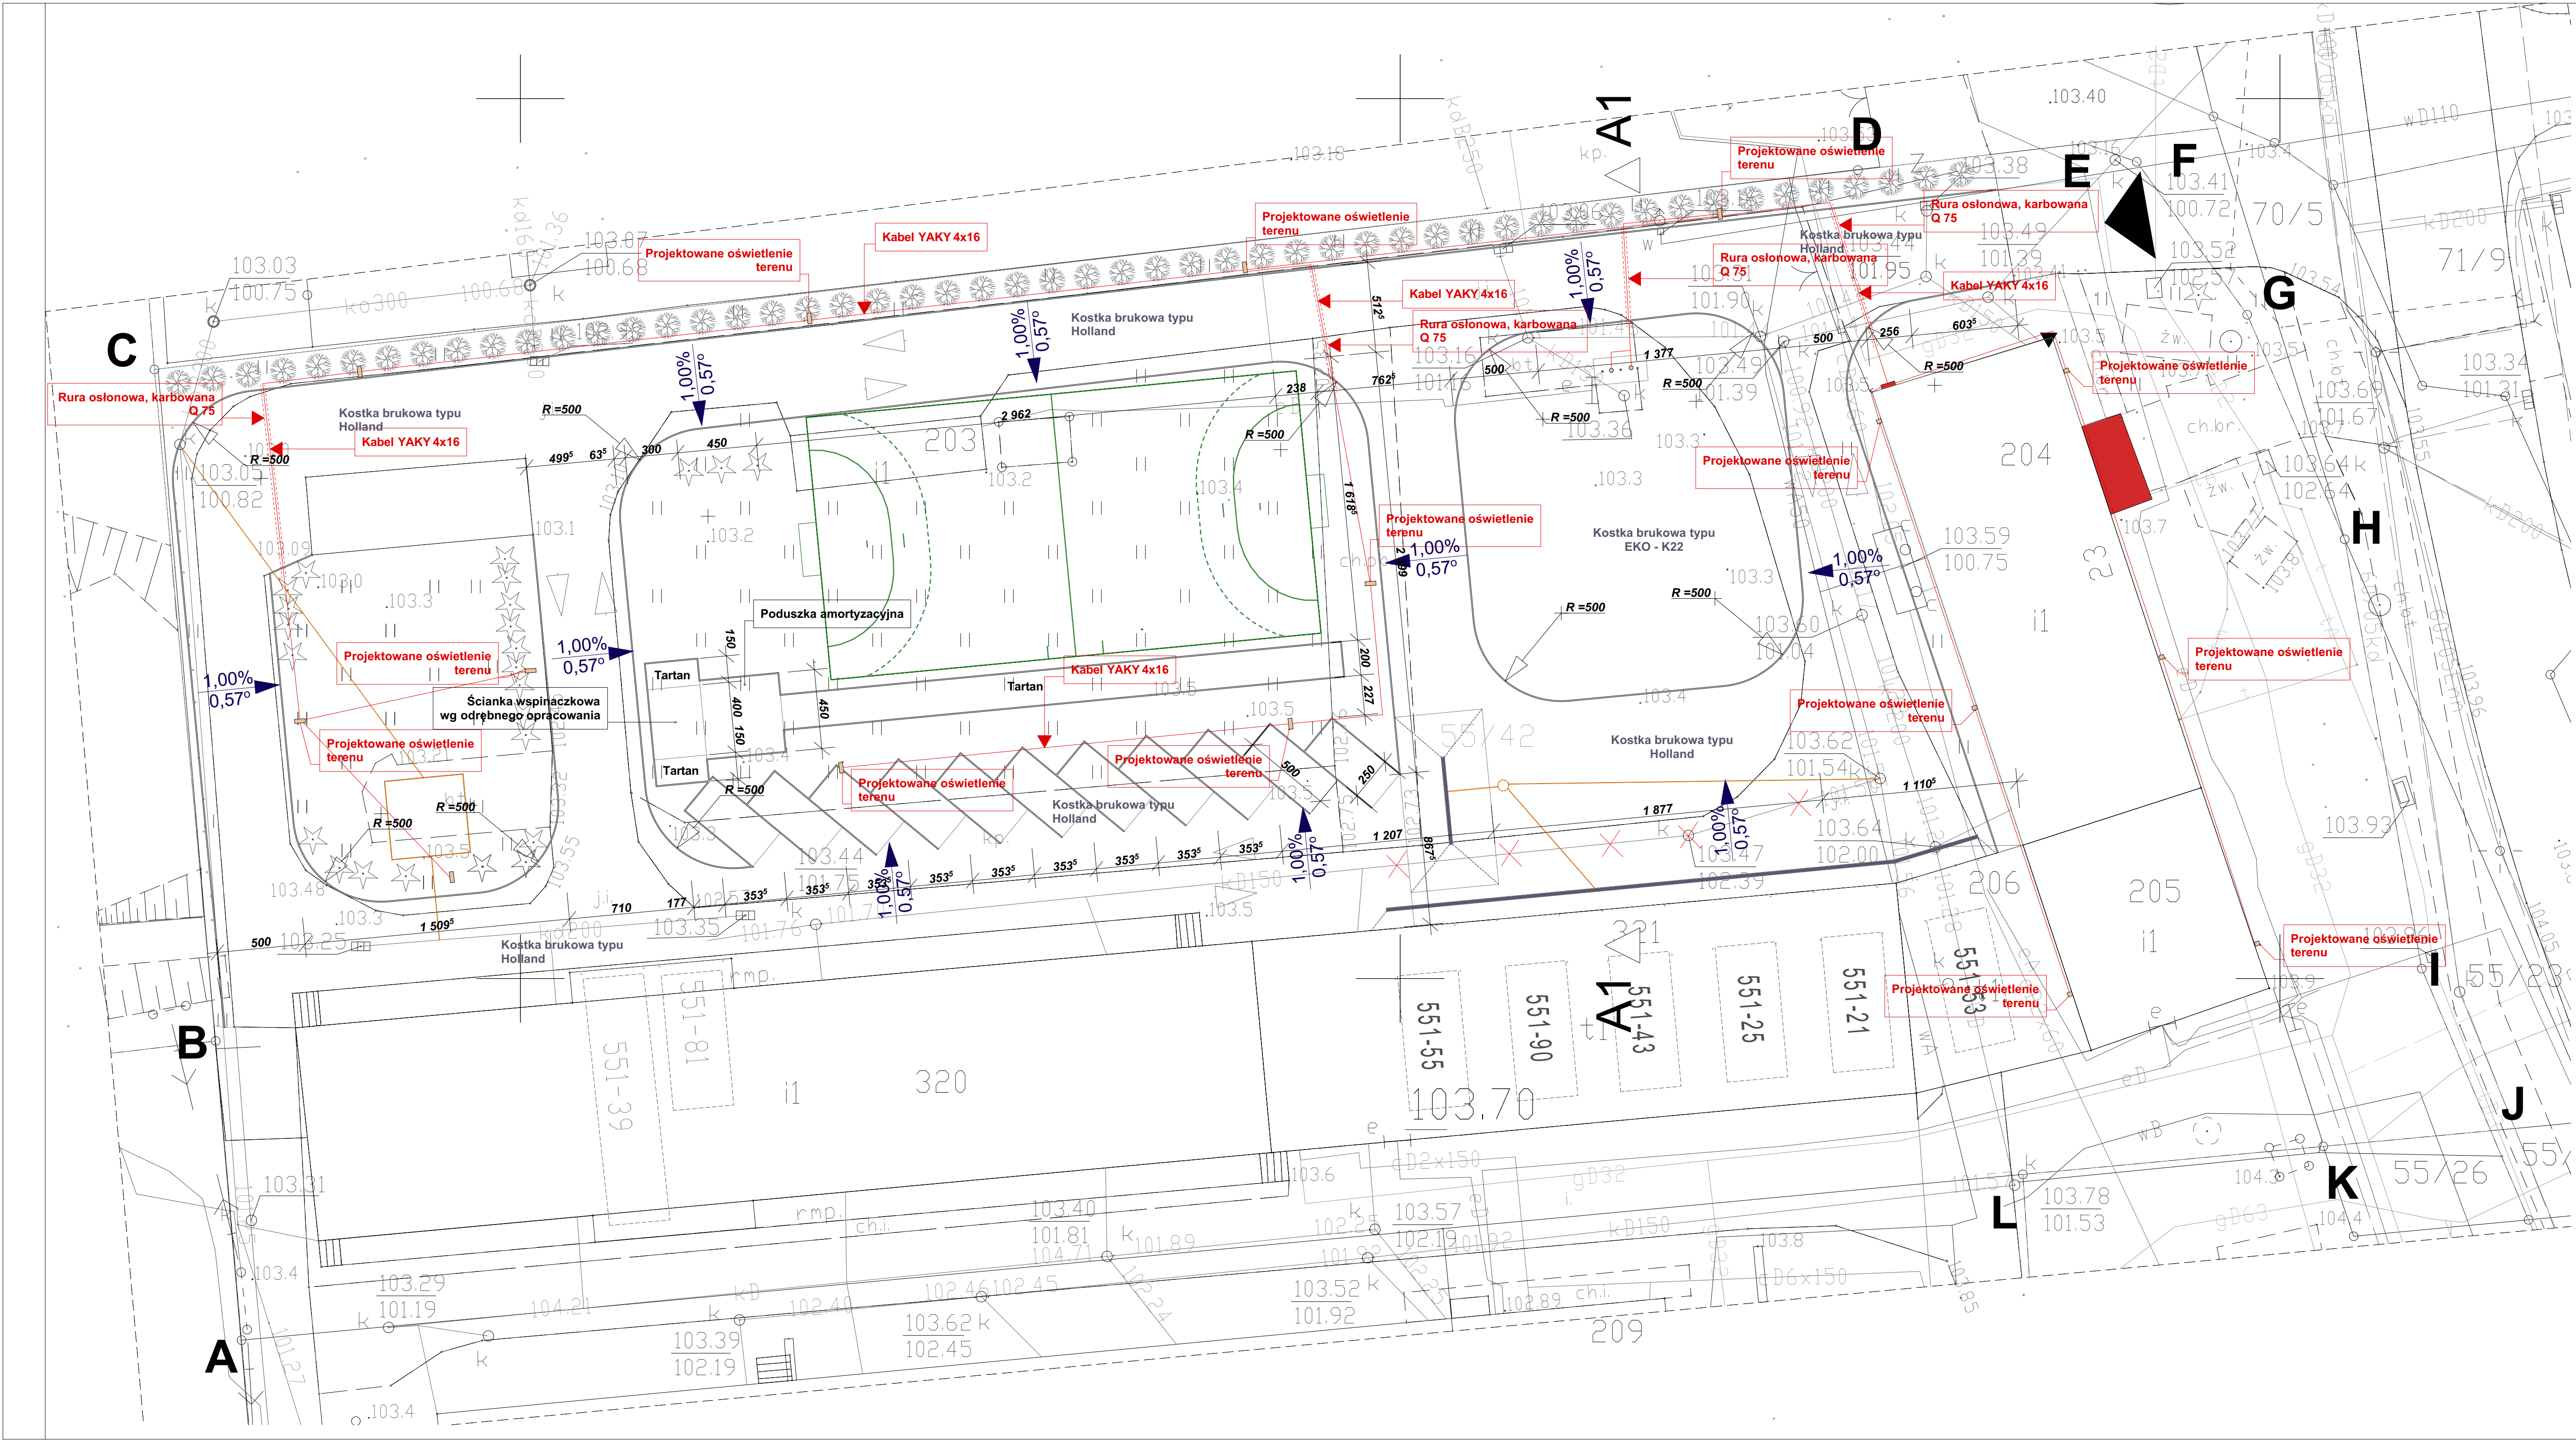

Kopiowanie, publikacja oraz wszelkie inne formy wykorzystania niniejszego projektu architektoniczno - budowlanego bez zgody autorów będą naruszeniem przepisów wynikających z ustawy z dnia 4 lutego 1994 r. (Dz. U. z 2016 poz. 666) o prawie autorskim i prawach pokrewnych

SANDER Sp. z o.o.
ul. Wojska Polskiego 14
78 - 300 Świdwin

INWESTOR
Komenda Powiatowa Państwowej
Strąży Pożarnej w Świdwinie
ul. Armii Krajowej 23; 78 - 300 Świdwin

PROJEKTANT
mgr inż. arch. Dariusz W. Ruta
[upr.nr 11/ZPOIA/OKK/2008] ZP - 0564

INWESTYCJA
Zgospodarowanie placu wewnętrznego
Komendy Powiatowej PSP w Świdwinie
działka nr 55/42 obręb nr 0007
przy ul. Armii Krajowej 23 w Świdwinie

NAZWA RYSUNKU
Zagospodarowanie terenu - Oświetlenie

BRANŻA	DATA	SKALA
Architektura	Marzec 2021	1 : 200
ETAP:	NR RYSUNKU	
Projekt budowlany	A3A	