

MAPA DO CELÓW PROJEKTOWYCH

Skala 1:500

Obiekt:

Szczecin, ul. Andrzeja Struga 10a

dz. 9/26 obr. 4049, dz. 12/14 obr. 4072

Jednostka ewidencyjna: 326201_1, M. Szczecin

Obręb ewidencyjny: 326201_1.4049, 4072

Wykonawca:

GEOHAKI Sebastian Kołczyk

al. Boh. Warszawy 12b/8

77-370 Szczecin

tel. 661 462 990

Kierownik roboty: Maciej Zaworski nr upr. 21530

ID. zgłoszenia pracy geodezyjnej:

MODGIK.354.2711.2020

Układ współrzędnych prostokątnych płaskich:

układ 2000/15

Układ wysokości: EVRF 2007

Zakres pomiaru:


Data opracowania mapy: 07.08.2020r.

Poświadczam, że niniejszy dokument został opracowany w wyniku prac geodezyjnych i kartograficznych, których rezultaty zawiera operat techniczny pozytywnie zweryfikowany. Jednocześnie informuję, że jestem świadomy odpowiedzialności karnej za złożenie fałszywego oświadczenia.

Identyfikator zgłoszenia prac geodezyjnych:	MODGIK.354.2711.2020
Organ służby geodezyjnej, który otrzymał zgłoszenie:	Prezydent Miasta Szczecina
Wykonawca prac geodezyjnych:	GEOHAKI Sebastian Kołczyk
Oznaczenie oraz data sporządzenia dokumentu zawierającego wynik pozytywnej weryfikacji:	Protokół nr 1 z dnia 18.09.2020 r.
Imię i nazwisko oraz nr uprawnień zawodowych kierownika prac:	Maciej Zaworski upr.zaw. 21530

Legenda:

~~~~~ granice działek niespełniające obowiązujących standardów dokładności.

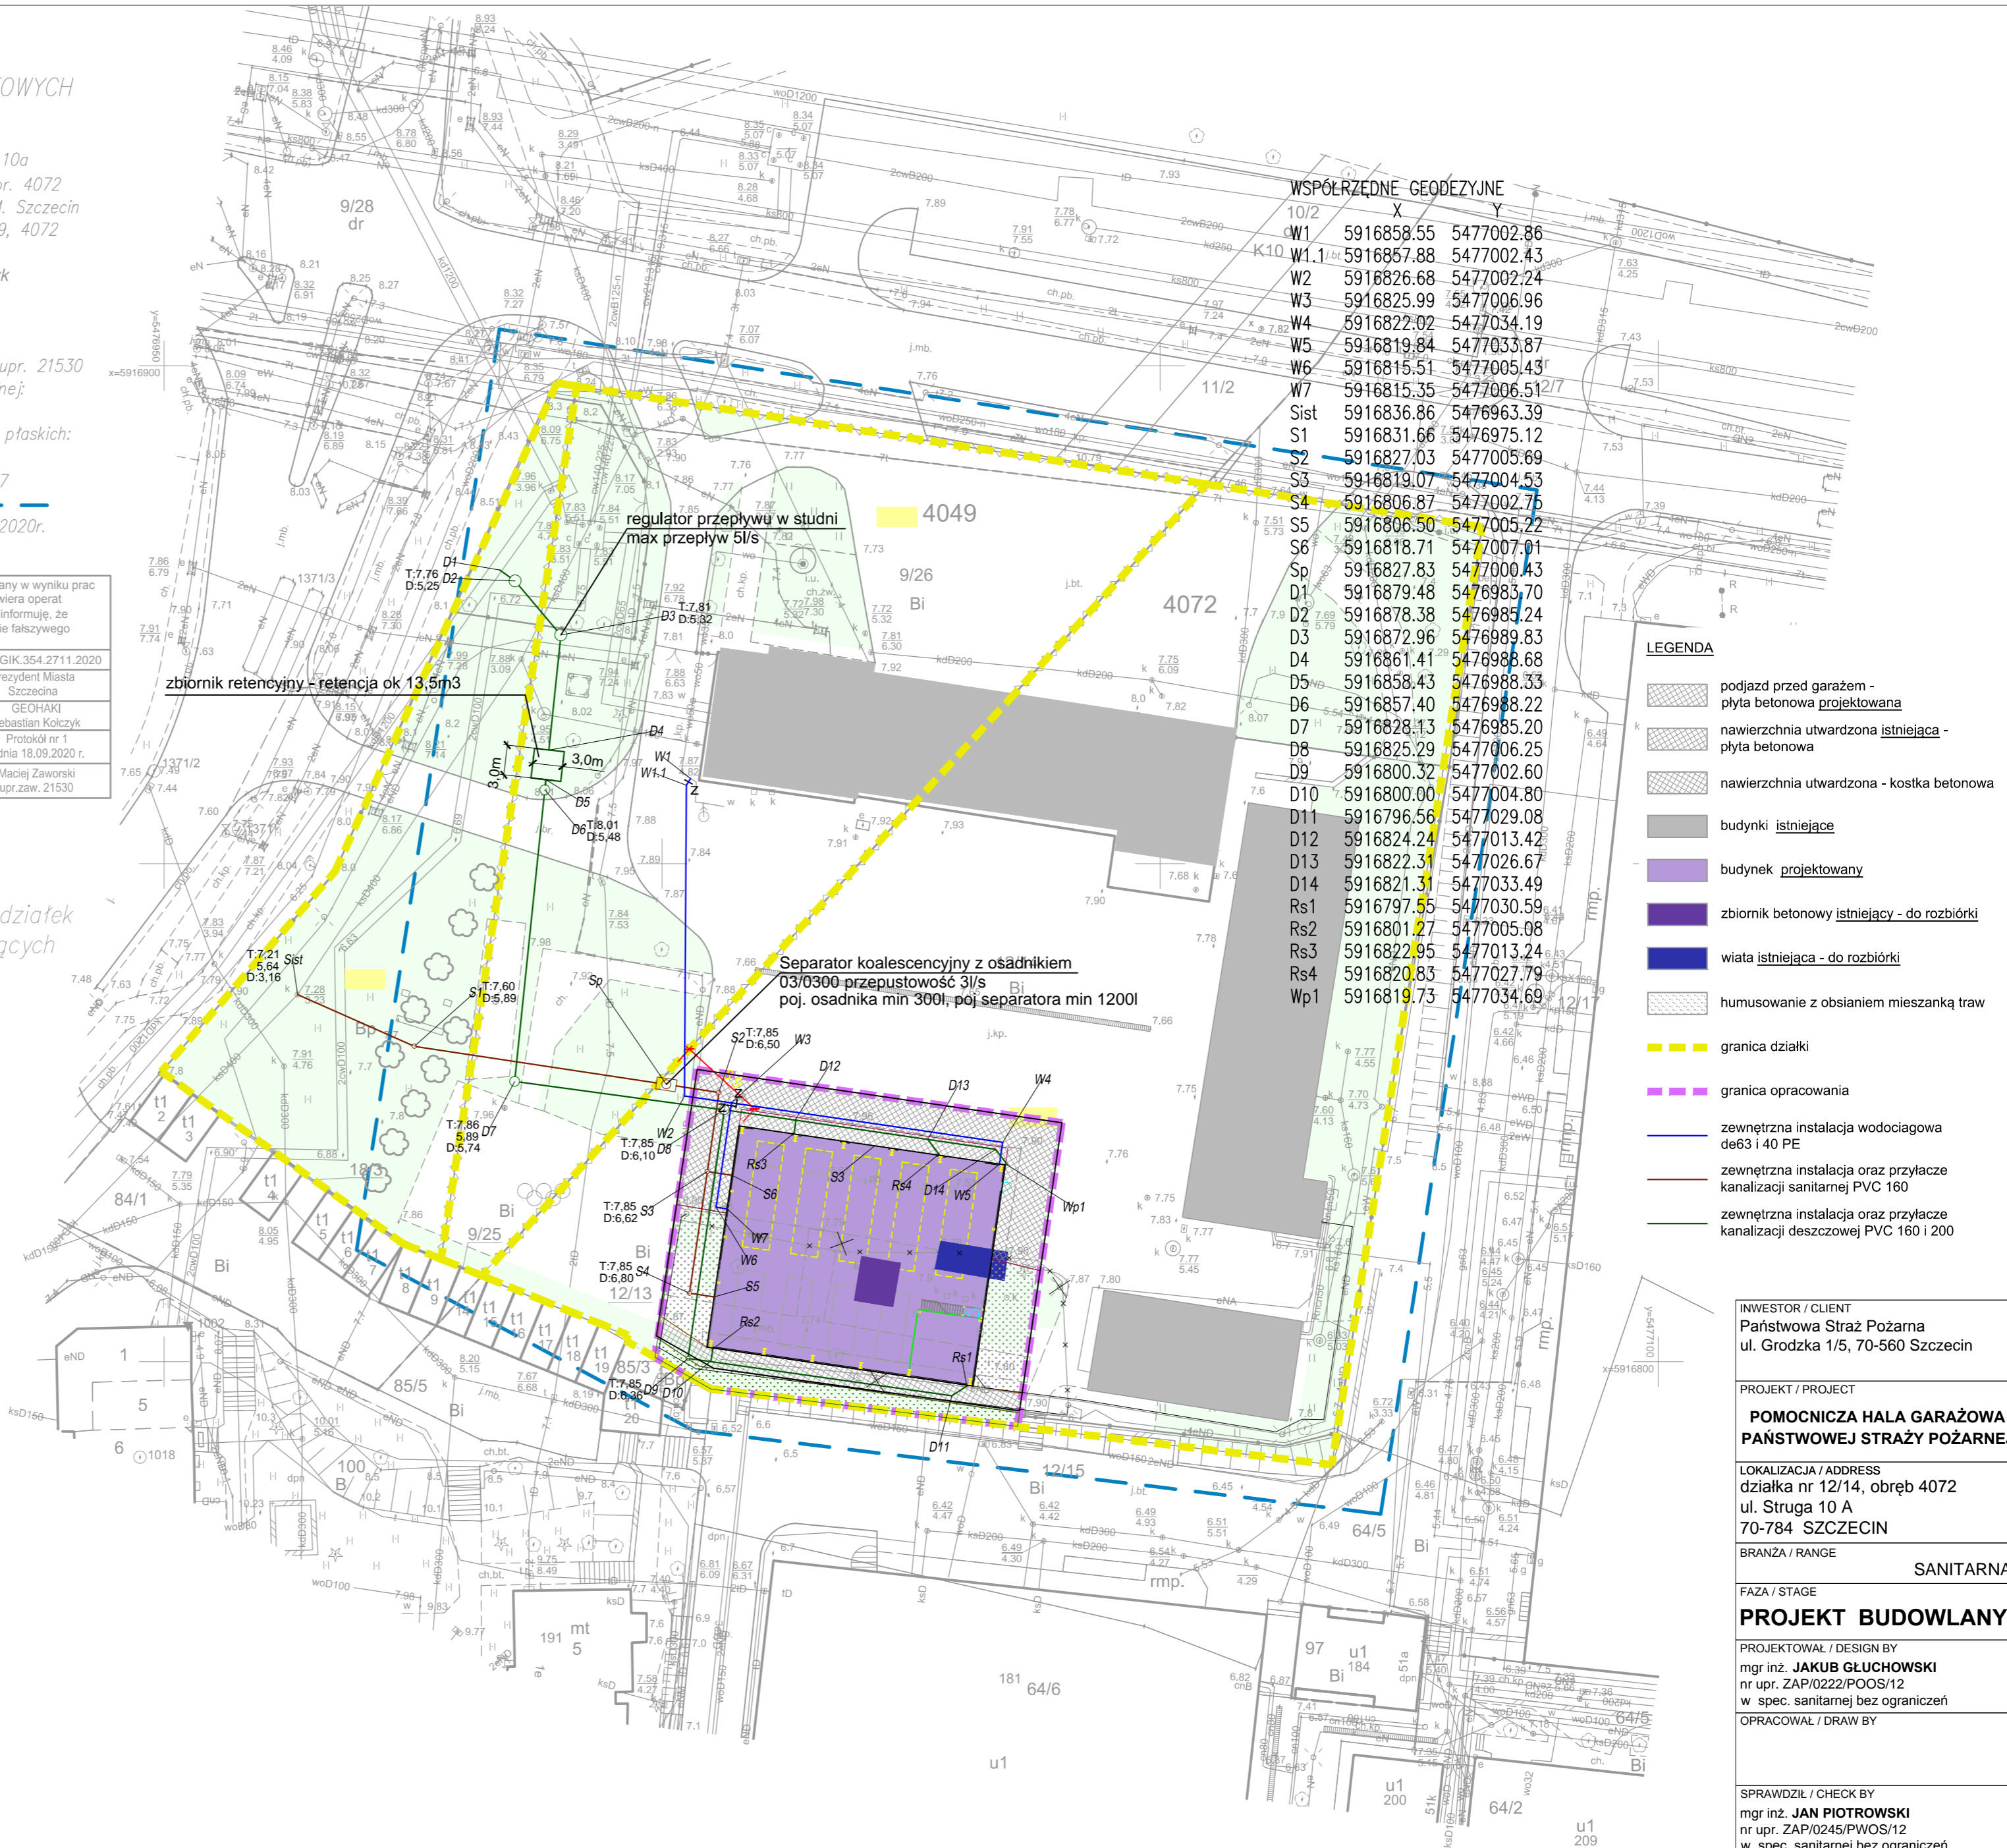

INWESTOR / CLIENT  
Państwowa Straż Pożarna  
ul. Grodzka 1/5, 70-560 Szczecin

PROJEKT / PROJECT  
**POMOCNICZA HAŁA GARAŻOWA  
PAŃSTWOWEJ STRAŻY POŻARNEJ**

LOKALIZACJA / ADDRESS  
działka nr 12/14, obręb 4072  
ul. Struga 10 A  
70-784 SZCZECIN

BRANŻA / RANGE  
SANITARNA

FAZA / STAGE  
**PROJEKT BUDOWLANY**

PROJEKTOWAŁ / DESIGN BY  
mgr inż. JAKUB GŁUCHOWSKI  
nr upr. ZAP/0222/POOS/12  
w spec. sanitarnej bez ograniczeń  
OPRACOWAŁ / DRAW BY

SPRAWDZIŁ / CHECK BY  
mgr inż. JAN PIOTROWSKI  
nr upr. ZAP/0245/PWOS/12  
w spec. sanitarnej bez ograniczeń  
NAZWA RYSUNKU / DRAWING NAME  
**PLAN SYTUACYJNY**

|                            |                                |
|----------------------------|--------------------------------|
| DATA / DATE<br>10/2020     | NR PROJ. / JOB No<br>M-110-PSP |
| SKALA / FORMAT<br>1:500 A2 | NR RYS. / DRAWING No<br>S1     |

© THIS DRAWING IS COPYRIGHT