MAPA DO CELÓW PROJEKTOWYCH
Leszno Dolne, działki: 385/4, 546, 550/2, 553/2, 554, 557, 516, 521, 382, 522, 526, 382, 525, 533, 536, 496, 507, 508/2, 514/2

Oznaczenie kancelaryjne zgłoszenia pracy geodezyjnej		G.6640.1258.2022
Województwo		lubuskie
Powiat		żagański
Nazwa miejscowości		Leszno Dolne
Jednostka ewidencyjna	identyfikator	081007_5
	nazwa	Szprotawa
Obręb ewidencyjny	identyfikator	0011
	nazwa	Leszno Dolne
Skala mapy		1:500
Nazwa układu współrzędnych	Prostokątnych płaskich	2000/15
	Układ wysokościowy	Kronsztadt
Oznaczenie granic obszaru, który był przedmiotem aktualizacji		- - - - - - - - - - - -
Informacja o służebnościach gruntowych mających wpływ na zagospodarowanie gruntów, zlokalizowanych w granicach projektowanej inwestycji		nie badano
Data opracowania mapy		04 listopad.2022

Arkusz nr 6 z (10)

Mapę niniejszą sporządzono na podstawie istniejącej mapy sytuacyjno-wysokościowej (arkusze mapy podano poniżej) oraz pomiaru uzupełniającego wykonanego w miesiącu listopadzie 2022 roku przez firmę ABACUS.s.c. z Zielonej Góry.
Granice działek ewidencyjnych wniesiono na podstawie danych z ewidencji gruntów (mapa ewidencyjna w wersji cyfrowej), dane nie spełniają pod względem dokładnościowym kryteria obowiązujących standardów technicznych.
Nie wyklucza się istnienia innych sieci oraz urządzeń podziemnych nie zgłoszonych do inwentaryzacji powykonawczych.
Punkty osnowy geodezyjnej zaznaczone na mapie podlegają ochronie.
W przypadku zniszczenia zostaną wznowione na koszt wykonawcy robót ZUD - uzgodniono
Ark. map istniejących w skali 1:500 w układzie 2000: 5.158.26.19.3.4; 24.1.2, 1.4, 2.3, 4.1, 4.2, 4.4; 25.3.3, 5.157.26.05.1.1, 1.2, 2.1, 2.2, 2.4; 27.01.1.3, 1.1, 1.2, 1.4, 2.1, 2.2, 2.3

Wykonał: 04.11.2022 r.

inż. JACEK GAZIŃSKI
GEODETA UPRAWNIONY
Uprawnienia zawodowe nr 18016
65-525 Zielona Góra, ul. Zachodnia 23/10
tel. 664-982-232

ABACUS
USŁUGI GEODEZYJNO - KARTOGRAFICZNE s.c.
Jacek Gaziński, Denis Ignaszewski
65-364 Zielona Góra, ul. Kożuchowska 20a
tel. 664-982-232, 605-251-978
NIP 9730905818, Reg. 080196087

Oświadczam, że operat techniczny zawierający rezultaty prac geodezyjnych w wyniku, których powstał niniejszy dokument, uzyskał pozytywny wynik weryfikacji. Jestem świadom odpowiedzialności karnej za złożenie fałszywego oświadczenia

Organ prowadzący państwowy zasób geodezyjny i kartograficzny	STAROSTA ŻAGAŃSKI
Numer protokołu zawierającego wynik pozytywnej weryfikacji	G.6640.1258.2022_12195
Data sporządzenia protokołu	01 12 2022
Imię, nazwisko i podpis osoby składającej oświadczenie	inż. JACEK GAZIŃSKI GEODETA UPRAWNIONY Uprawnienia zawodowe nr 18016 65-525 Zielona Góra, ul. Zachodnia 23/10 tel. 664-982-232

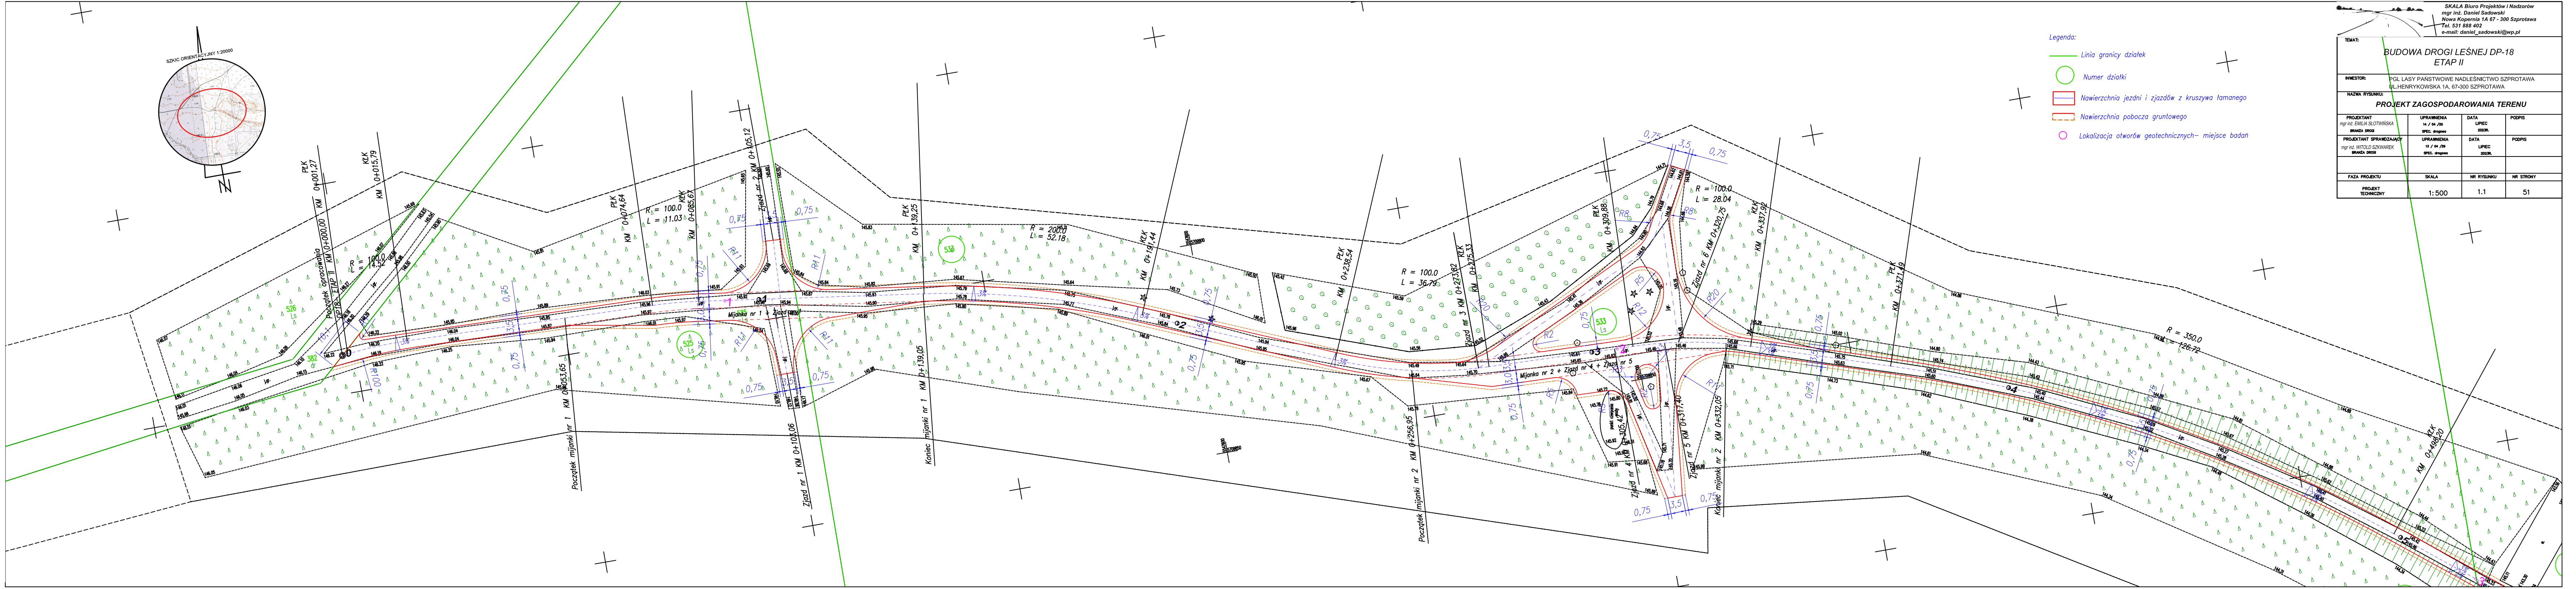

SZKIC ORIENTACYJNY 1:20000
N
Początek opracowania
DP18 - ETAP II KM 0+000,00
PŁK KM 0+001,27
KŁK KM 0+015,79
R = 100.0
L = 14.52
Początek mijanki nr 1 KM 0+053,65
PŁK KM 0+074,64
R = 100.0
L = 11.03
KŁK KM 0+085,67
Zjazd nr 2 KM 0+105,12
Zjazd nr 1 KM 0+103,06
Mijanka nr 1 + Zjazd nr 1
PŁK KM 0+139,25
Koniec mijanki nr 1 KM 0+139,05
R = 200.0
L = 52.18
KŁK KM 0+191,44
PŁK KM 0+238,54
R = 100.0
L = 36.79
Zjazd nr 3 KM 0+273,82
KŁK KM 0+275,33
Początek mijanki nr 2 KM 0+256,95
Mijanka nr 2 + Zjazd nr 4 + Zjazd nr 5
PŁK KM 0+309,88
R = 100.0
L = 28.04
Zjazd nr 6 KM 0+320,75
KŁK KM 0+337,92
Zjazd nr 4 KM 0+305,42
Zjazd nr 5 KM 0+317,40
Koniec mijanki nr 2 KM 0+332,05
punkt czerpania wody
PŁK KM 0+371,49
R = 350.0
L = 126.72
KŁK KM 0+498,20
526 Ls
382 dr
525 Ls
533 Ls
0,75
3,5
3%
R100
R11
R20
R8
R5
R12
R2
R3
j.gr.

Legenda:
- Linia granicy działek
- Numer działki
- Nawierzchnia jezdni i zjazdów z kruszywa łamanego
- Nawierzchnia pobocza gruntowego
- Lokalizacja otworów geotechnicznych- miejsce badań

SKALA Biuro Projektów i Nadzorów
mgr inż. Daniel Sadowski
Nowa Kopernia 1A 67 - 300 Szprotawa
Tel. 531 888 402
e-mail: daniel_sadowski@wp.pl

TEMAT:
BUDOWA DROGI LEŚNEJ DP-18
ETAP II

INWESTOR:
PGL LASY PAŃSTWOWE NADLEŚNICTWO SZPROTAWA
UL.HENRYKOWSKA 1A, 67-300 SZPROTAWA

NAZWA RYSUNKU:
PROJEKT ZAGOSPODAROWANIA TERENU

PROJEKTANT	UPRAWNIENIA	DATA	PODPIS
mgr inż. EMILIA SŁOTWIŃSKA BRANŻA DROGI	14 / 04 /ZG SPEC. drogowa	LIPIEC 2023R.	
PROJEKTANT SPRAWDZAJĄCY mgr inż. WITOLD SZKWAREK BRANŻA DROGI	UPRAWNIENIA 13 / 04 /ZG SPEC. drogowa	DATA LIPIEC 2023R.	PODPIS
FAZA PROJEKTU	SKALA	NR RYSUNKU	NR STRONY
PROJEKT TECHNICZNY	1: 500	1.1	51