


DROGA LEŚNA DP 18

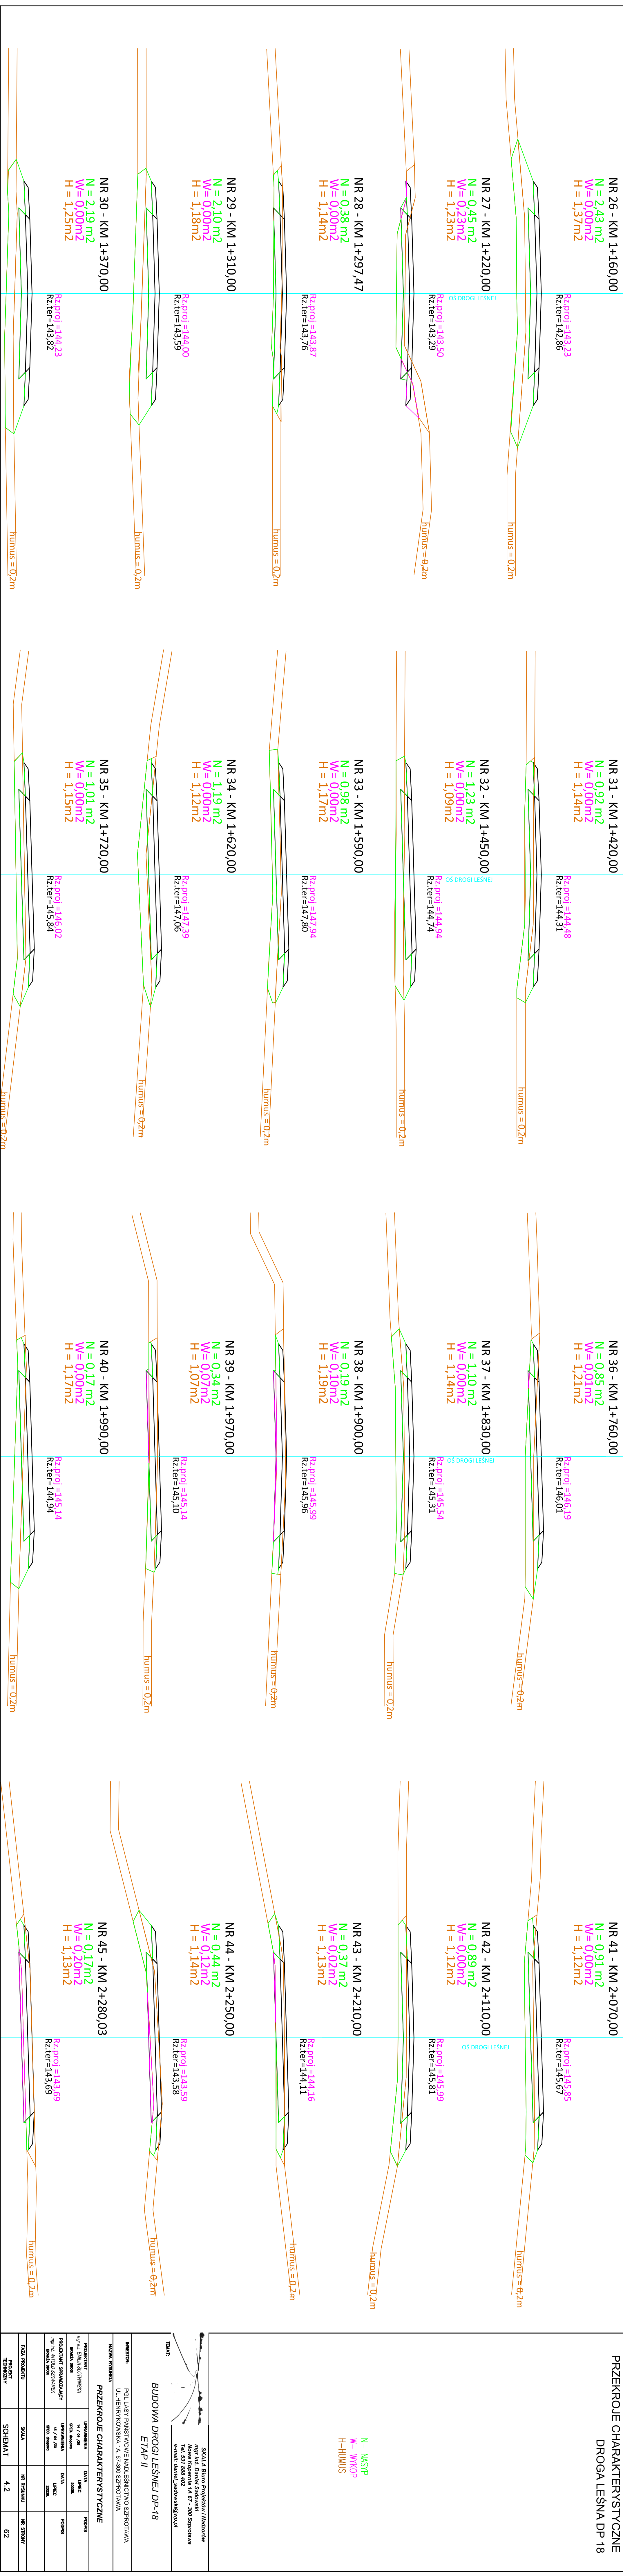

SKALA Biuro Projektów i Inżynierów  
mgr inż. Daniel Sadowski  
Nowa Kogernia 1A 67 - 300 Szprotawa  
e-mail: daniel\_sadowski@wp.pl

TEMAT  
BUDOWA DROGI LEŚNEJ DP-18  
ETAP II

INWESTOR  

TYTUŁ  

