MAPA DO CELÓW PROJEKTOWYCH
Leszno Dolne, działki: 3854/4, 546, 550/2, 553/2, 554, 557, 516, 521, 382, 522, 526, 382, 525, 533, 536, 496, 507, 508/2, 514/2

Oznaczenie kancelaryjne zgłoszenia pracy geodezyjnej		G.6640.1258.2022
Województwo		lubuskie
Powiat		Jagielski
Nazwa miejscowości		Leszno Dolne
Jednostka ewidencyjna	identyfikator	081007_5
	nazwa	Szprotawa
Obręb ewidencyjny	identyfikator	0011
	nazwa	Leszno Dolne
Skala mapy		1:500
Nazwa układu współrzędnych	Poststalcych płaskich	2000/15
	Układ wysokościowy	Kronsztadt
Oznaczenie granic obszaru, który był przedmiotem aktualizacji		.....
Informacje o słupbrobiacych gruntowych mających wpływ na zagospodarowanie gruntów, działalnowych w granicach projektowanej inwestycji		nie badano
Data opracowania mapy		04 listopad.2022

Arkusz nr 10 z (10)

Mapę miejscową sporządzono na podstawie istniejącej mapy sytuacyjno-wysokościowej (arkusze mapy podano poniżej) oraz pomiaru uzupełniającego wykonanego w miesiącu październik 2022 roku przez firmę ABACUS s.c. z Zielonej Góry.
Mapa miejscowa przedstawia stan istniejący terenu w oparciu o podstawę danych z ewidencji gruntów (mapa ewidencyjna w wersji cyfrowej), dane te spełniają pod względem dokładnościowym kryteria obowiązujących standardów technicznych.
Nie wyłącza się istnienia innych sieci niż urządzeń podziemnych nie zgłaszanych do inwentaryzacji powykonawczych.
Punkty osnowy geodezyjnej zaznaczone na mapie podlegają ochronie.
W przypadku zmiszczenia zostaną wznowione na koszt wykonawcy robót ZUD - uzgodnieno
Ark. map istniejących w skali 1:500 w układzie 2000: 5.158.28.19.3.4, 24.1.2, 1.4, 2.3, 4.1, 4.2, 4.4; 25.3.3, 5.157.26.05.1.1, 1.2, 2.1, 2.2, 2.4; 27.01.1.3, 1.1, 1.2, 1.4, 2.1, 2.2, 2.3

Wykonał: 04.11.2022 r.

inż. JACEK GAZIŃSKI
GEODETA UPRAWNIONY
Uprawnienia zawodowe nr 1/8/16
65-325 Zielona Góra, ul. Zachodnia 23/10
tel. 664 982-232

ABACUS
USŁUG GEODEZYJNO - GRUNTOWYCH s.c.
Jacek Gaziński, Dorota Ignaszewska
65-364 Zielona Góra, ul. Kukułczańska 30a
tel.: 664 -992-232, 605-251-970
NIP 9730905815, Reg. 080196067

Oświadczam, że zgłoszenie pracy geodezyjnej nie wymaga, bliższych powiat mogłoby dokument, uzyskał podpisany wyrób weryfikacji jakiem bardzo odpowiedzialności karną za złożenie fałszywego oświadczenia
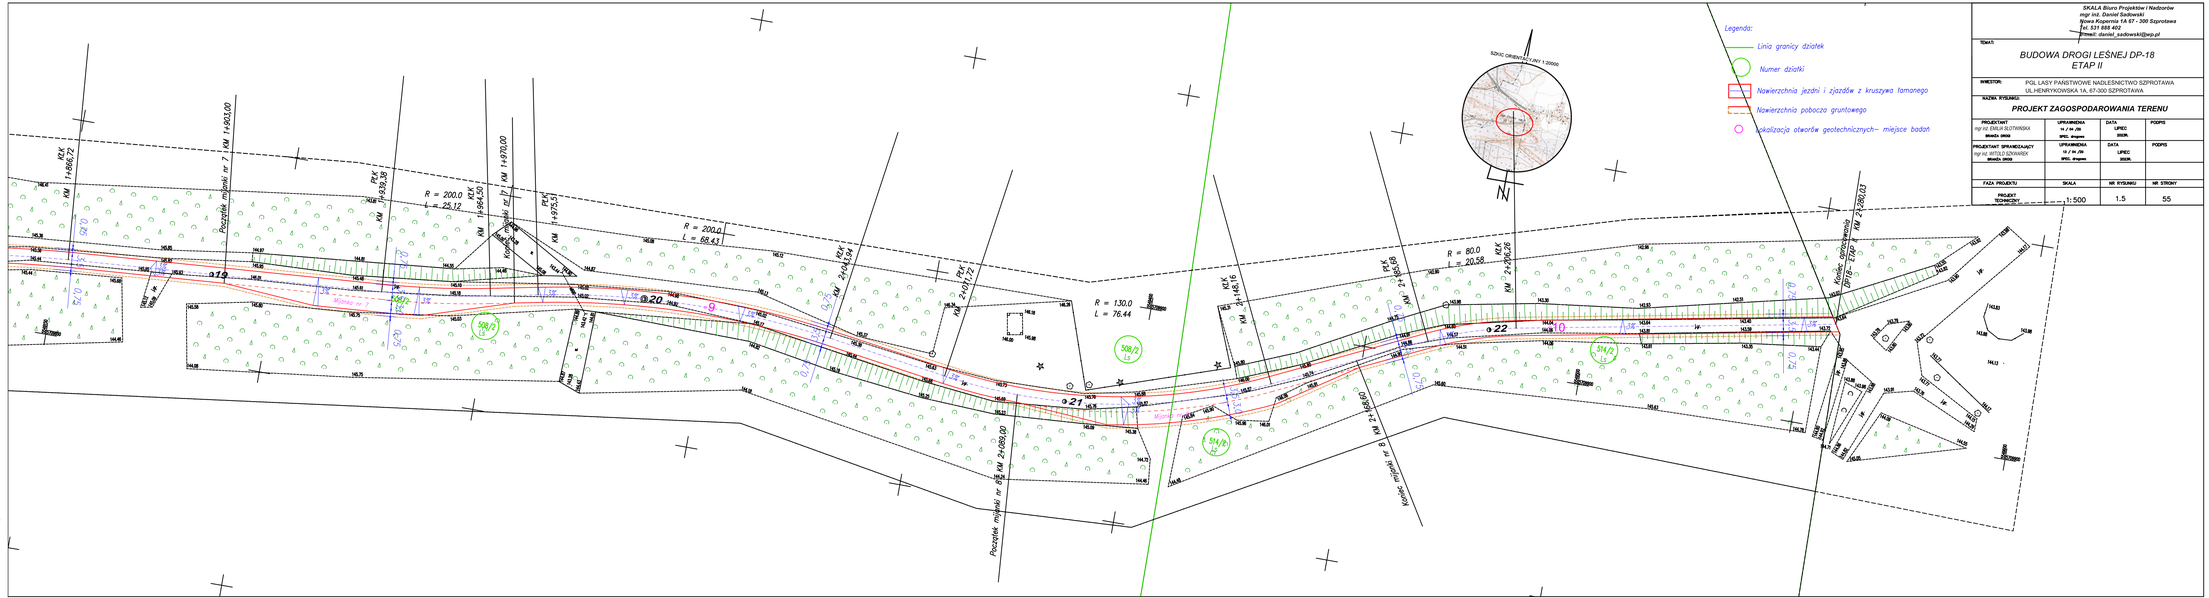
Organ przewidziany zatwierdzenia zasób geodezyjny i kartograficzny	STAROSTA ŻAGAŃSKI
Numer produktu zbiorczego/pracy wyrób zatwierdzenia, wynikowej	5164.058.202.6955
Data sporządzenia protokołu	6 i 12 2022
Imię, nazwisko i podpis osoby uprawnionej odwzorowanie	inż. JACEK GAZIŃSKI GEODETA UPRAWNIONY Uprawnienia zawodowe nr 1/8/16 65-325 Zielona Góra, ul. Zachodnia 23/10 tel. 664 982-232