


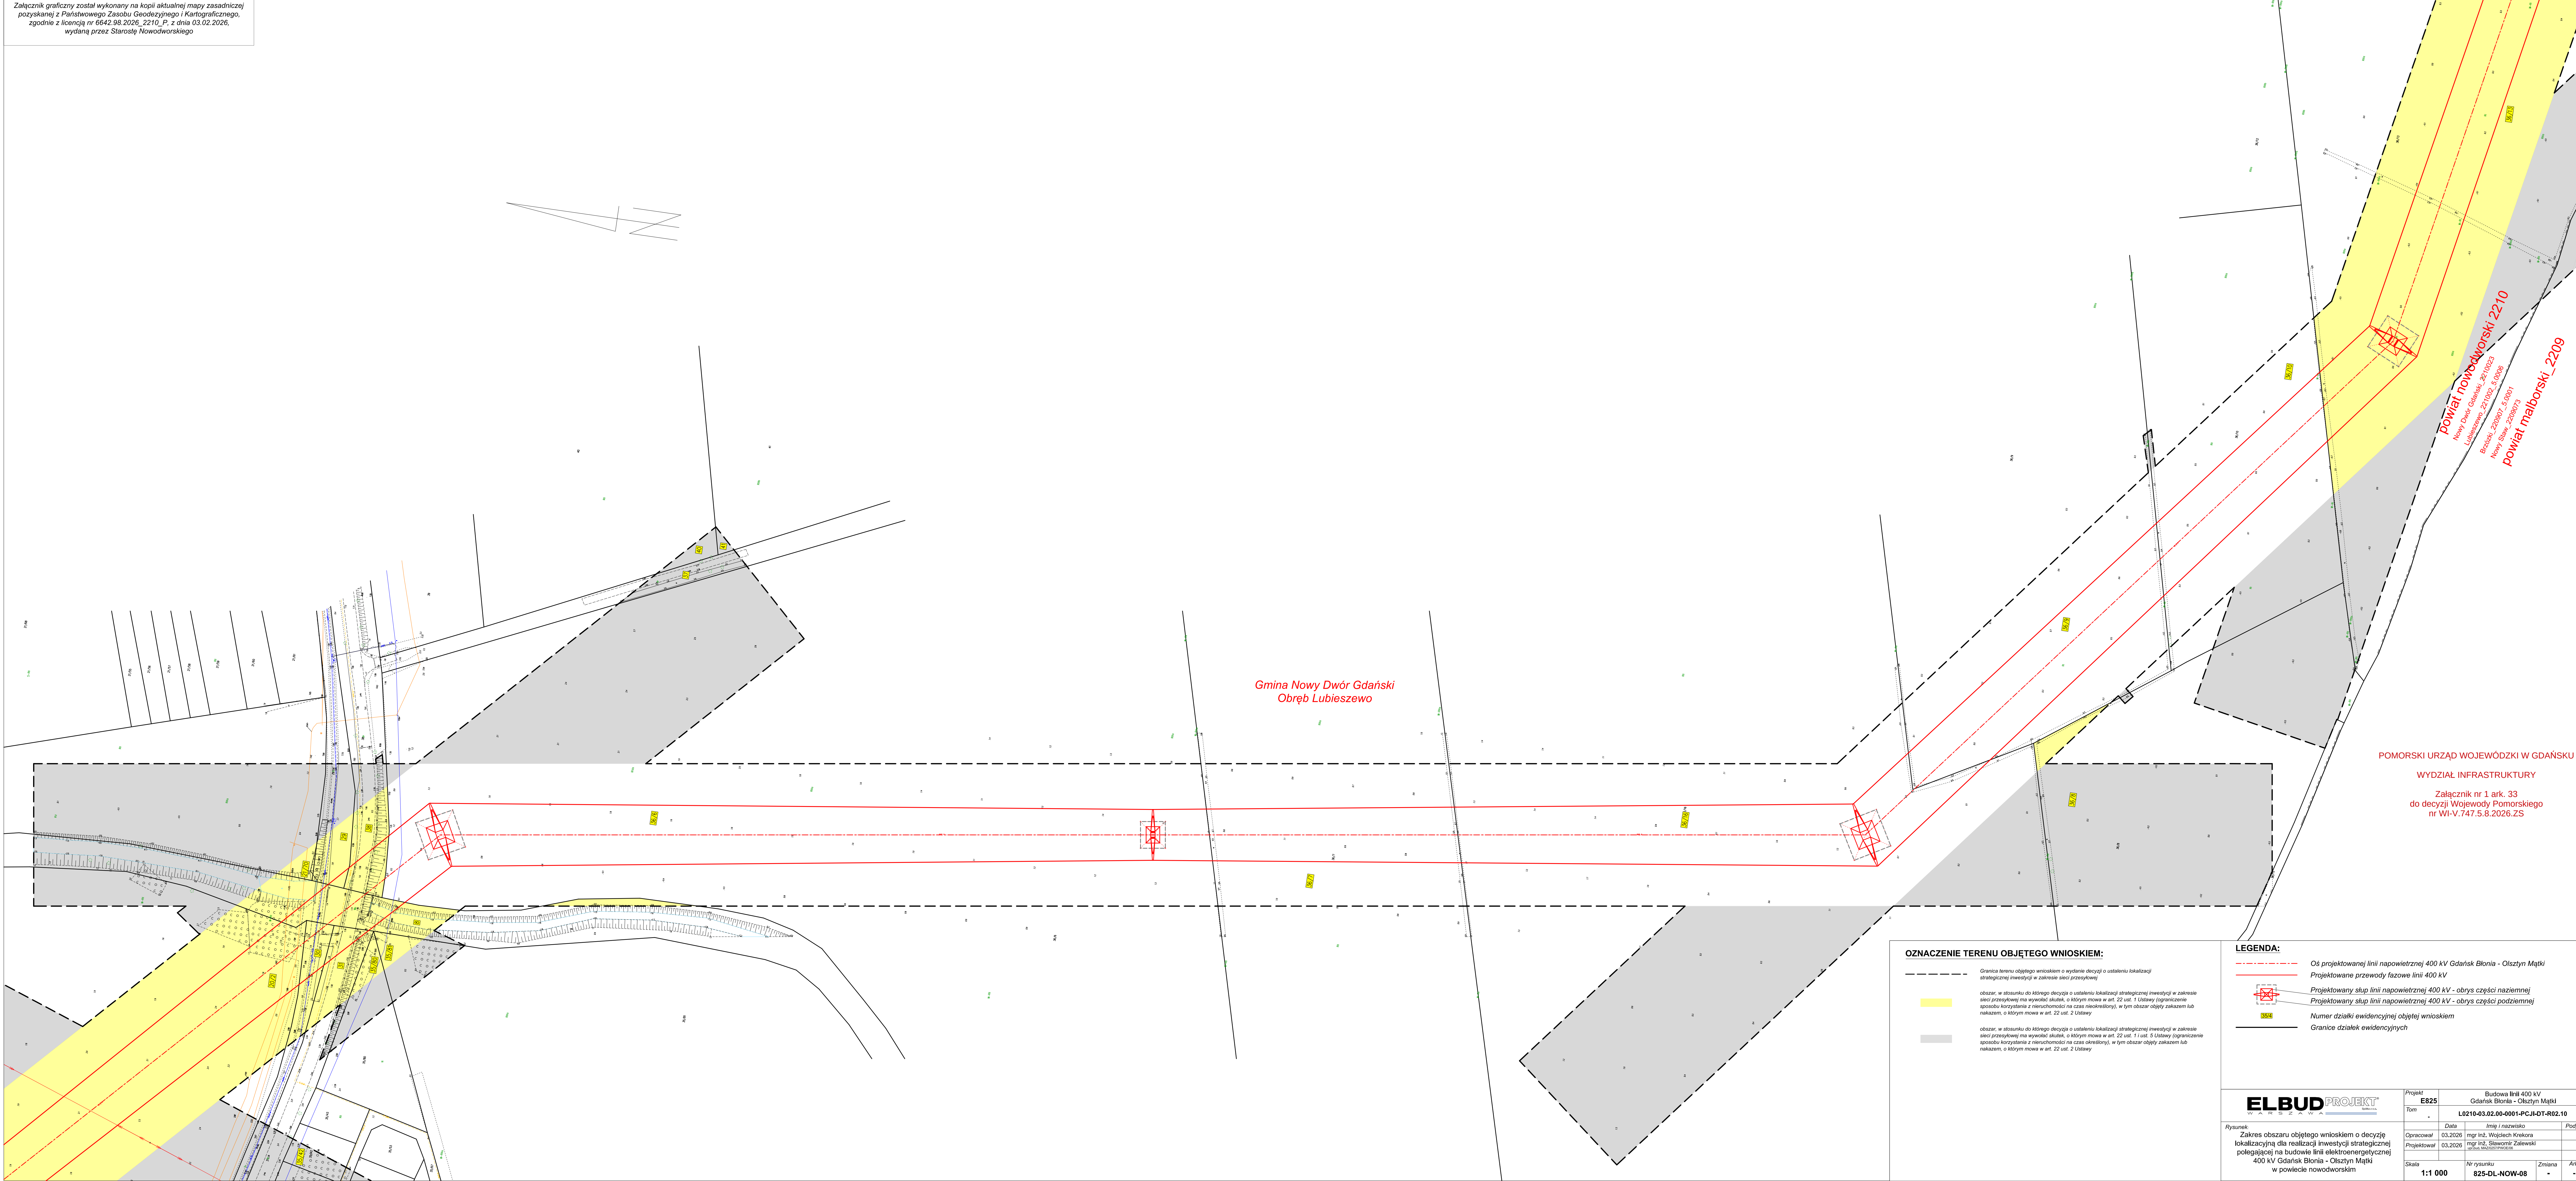

Gmina Nowy Dwór Gdański
Obręb Lubieszewo

POMORSKI URZĄD WOJEWÓDZKI W GDAŃSKU
WYDZIAŁ INFRASTRUKTURY
Załącznik nr 1 ark. 33
do decyzji Wojewody Pomorskiego
nr WI-V.747.5.8.2026.ZS

OZNACZENIE TERENU OBJĘTEGO WNIOSEM:

- Granica terenu objętego wnioskiem o wydanie decyzji o ustaleniu lokalizacji strategicznej inwestycji w zakresie sieci przesyłowej
- obszar, w stosunku do którego decyzja o ustaleniu lokalizacji strategicznej inwestycji w zakresie sieci przesyłowej ma wyznaczyć skutki, o którym mowa w art. 22 ust. 1 Ustawy (ograniczenie sposobu korzystania z nieruchomości na czas mekredrestry, w tym obszar objęty zakazem lub nakazem, o którym mowa w art. 22 ust. 2 Ustawy)
- obszar, w stosunku do którego decyzja o ustaleniu lokalizacji strategicznej inwestycji w zakresie sieci przesyłowej ma wyznaczyć skutki, o którym mowa w art. 22 ust. 11 ust. 5 Ustawy (ograniczenie sposobu korzystania z nieruchomości na czas określony, w tym obszar objęty zakazem lub nakazem, o którym mowa w art. 22 ust. 2 Ustawy)

LEGENDA:

- Oś projektowanej linii napowietrznej 400 kV Gdańsk Blonia - Olsztyn Mąki
- Projektowane przewody fazowe linii 400 kV
- Projektowany słup linii napowietrznej 400 kV - obrys części naziemnej
- Projektowany słup linii napowietrznej 400 kV - obrys części podziemnej
- Numer działki ewidencyjnej objętej wnioskiem
- Granice działek ewidencyjnych

ELBUD PROJEKT W A R S Z A W A		Projekt E825	Budowa linii 400 kV Gdańsk Blonia - Olsztyn Mąki	
Rysunek: Zakres obszaru objętego wnioskiem o decyzję lokalizacyjną dla realizacji inwestycji strategicznej polegającej na budowie linii elektroenergetycznej 400 kV Gdańsk Blonia - Olsztyn Mąki w powiecie nowodworskim		Tom -	L0210-03.02.00-0001-PCJ-JT-R02.10	
Data 03.2026		Imię i nazwisko mgr inż. Sławomir Zalewski	Podpis	
Opracował 03.2026		mgr inż. Sławomir Zalewski	Podpis	
Skala 1:1 000		Nr rysunku 825-DL-NOW-08	Zmiana -	Ark. -