


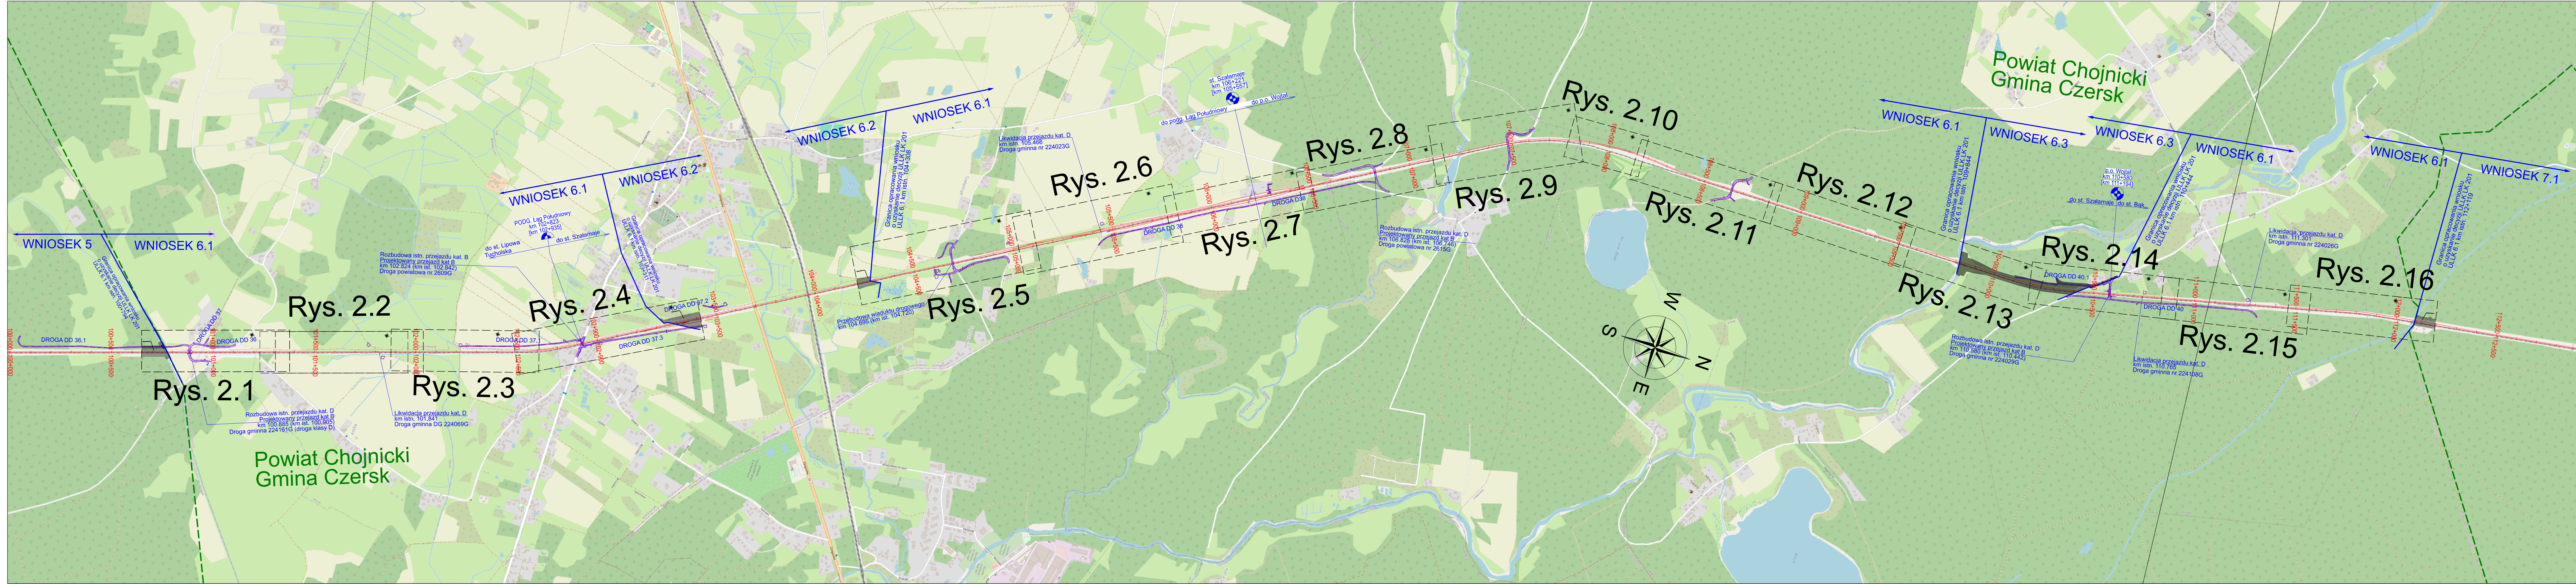

LEGENDA:

Projektowana krawęż
jezdni/pobocza/chodnika

Obrys rzutni rysunkowej

Numer rysunku

Rys.2.1

Kontur klasyfikacyjny

Projektowane tory

101+000

Kilometr linii kolejowej

POMORSKI URZĄD WOJEWÓDZKI
W GDĄSKU
WYDZIAŁ INFRASTRUKTURY

Załącznik nr 1 ark. 1
do decyzji Wojewody Pomorskiego
nr WI-III.747.1.7.2025.AS

INWESTOR:

PKP POLSKIE LINIE KOLEJOWE S.A.

PKP Polskie Linie Kolejowe S.A.
ul. Targowa 74, 03-734 Warszawa

JEDNOSTKA
PROJEKTOWA:

MGGP
GRUPA MGGP

MGGP S.A.
ul. Kaczkowskiego 6, 33-100 Tarnów

TYTUŁ PROJEKTU

Prace na odcinku Maksymilianowo - Kościerzyna

NAZWA ZAMIERZENIA BUDOWLANEGO :

Rozbiórka, przebudowa, rozbudowa i budowa obiektu budowlanego pn.:
Linia kolejowa nr 201 Nowa Wieś Wielka - Gdynia Port, odcinek Maksymilianowo - Kościerzyna
od km istn. 100+794 do km istn. 103+311 i od km istn. 104+308 do km istn. 109+844
i od km istn. 110+444 do km istn. 112+119 oraz
Łącznica Czarna Woda - Łąg Południowy od km proj. 2+733 do km proj. 2+939 i
Łącznica Szalamaje - Łąg od km proj. -0+325 do km proj. 1+308

NAZWA I ADRES OBIEKTU BUDOWLANEGO:

Powiat chojnicki
Linia kolejowa nr 201 od km istn. 100+794 do km istn. 103+311 i od km istn. 104+308 do km istn. 109+844
i od km istn. 110+444 do km istn. 112+119
Łącznica Czarna Woda - Łąg Południowy od km proj. 2+733 do km proj. 2+939 i
Łącznica Szalamaje - Łąg od km proj. -0+325 do km proj. 1+308

Kraj: Polska, województwo: pomorskie, powiat: chojnicki, gmina: Czersk

STADIUM:

DECYZJA O USTALENIU LOKALIZACJI LINII KOLEJOWEJ

TYTUŁ RYSUNKU:

Orientacja

OCCINEK:
4

NR ULLK:
6.1

SKALA:
1:10 000

NR RYS.
2.0

DATA:
21.10.2025 r.