


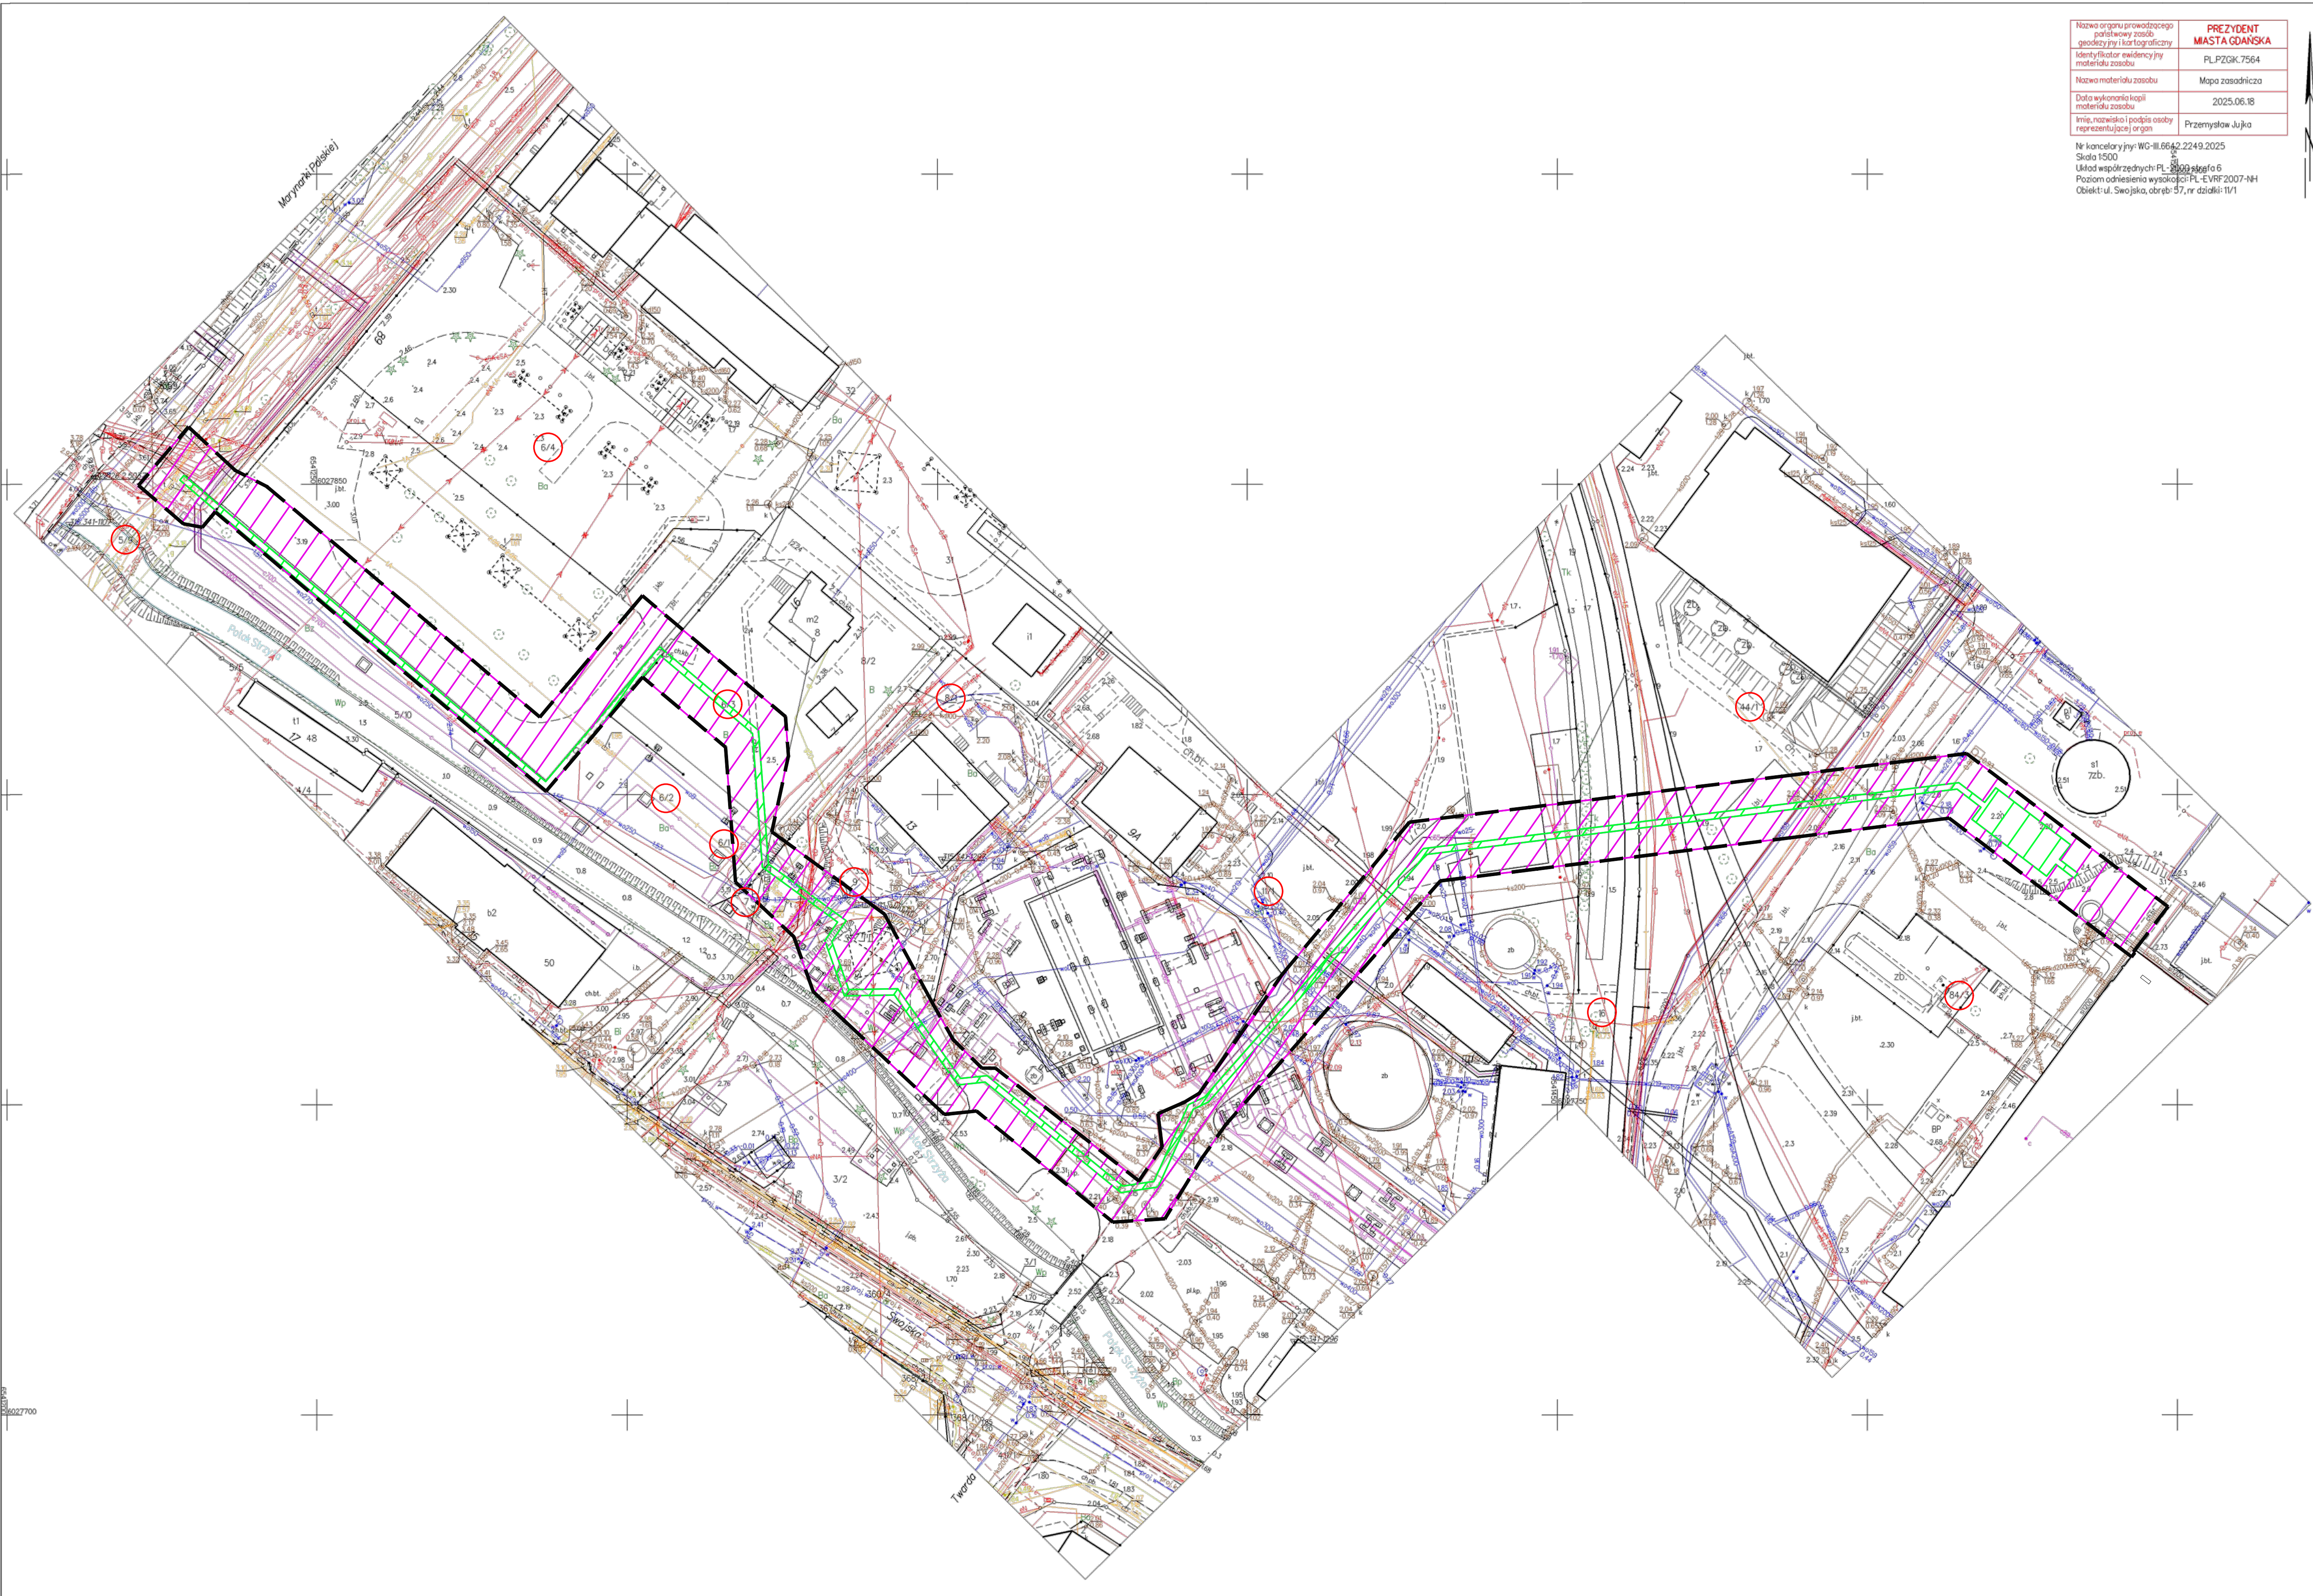

Nazwa organu prowadzącego podziałowy zespół geodezyjny i kartograficzny	PREZYDENT MIASTA GDAŃSKA
Identyfikator ewidencyjny materiału zasadu	PLPZGK.7564
Nazwa materiału zasadu	Mapa zasadnicza
Data wykonania kopii materiału zasadu	2025.06.18
Imię, nazwisko i podpis osoby reprezentującej organ	Przemysław Jujka

Nr kancelaryjny: WG-II.6642.2249.2025
Skala 1:500
Układ współrzędnych: PL-89, skala 6
Poziom odniesienie wyszczególnia: PL-EVR 2007-1H
Obiekt: ul. Swojska, obręb 57, nr działki 11/1

- LEGENDA:
- granicę obszaru, w stosunku do którego decyzja o ustaleniu lokalizacji inwestycji ma wywołać skutek, o którym mowa w art.24 ust. 1b – ograniczenie na czas określony za odszkodowaniem z uwzględnieniem przepisu art. 24 ust. 1c
 - granicę obszaru, w stosunku do którego decyzja o ustaleniu lokalizacji inwestycji ma wywołać skutek, o którym mowa w art.24 ust. 1 – ograniczenie stałe za odszkodowaniem
 - określenie granic terenu objętego wnioskiem o wydanie decyzji o ustaleniu lokalizacji inwestycji towarzyszącej inwestycji, w zakresie terminalu regazyfikacyjnego skroplonego gazu ziemnego w Świnoujściu
- 82
- działki objęte wnioskiem



UL. KARTUSKA 395
80-125 GDAŃSK

INWESTOR
POLSKA SPÓŁKA GAZOWNICTWA SP. Z O.O.
UL. WOJCIECHA BANDROWSKIEGO 16
33-100 TARNÓW

PROJEKT
BUDOWA PRZYŁĄCZA GAZOWEGO dn315PE
DO PGE ENERGIA CIEPŁA
WRAZ Z BUDOWĄ STACJI GAZOWEJ POMIAROWEJ
ZLOKALIZOWANEJ NA TERENIE PGE ENERGIA CIEPŁA

ADRES INWESTYCJI
PGE Energia Ciepła, ul. Włostowa 6, ul. Gdańsk, pow. Gdańsk, woj. pomorskie

PROJEKTANT:	NR UPRAWNIENI:	DATA:	PODPISE:
mgr inż. Jarosław Rutkowski	POM/003/POC/06	01.2025	
SPRAWDZAJĄCY:			
mgr inż. Arkadiusz Tyma	POM/029/PBS/16	01.2025	

NAZWA RYSUNKU
MAPA ZASADNICZA - GRANICE WNIOSEK

FAZA PROJEKTU
PROJEKT KONSEPCYJNY

NR PROJEKTU JKG/G/24/015	NUMER RYSUNKU 01.00.00	SKALA 1:500
BRANŻA TECHNOLOGICZNA	REWIZJA 01	DATA 01.2025