


MAPA DO CELOW PROJEKTOWYCH

Data sporządzenia: 31.12.2020 r.

GEODETA UPRAWNIONY
Piotr Ringwelski
Nr świadectwa: 15568

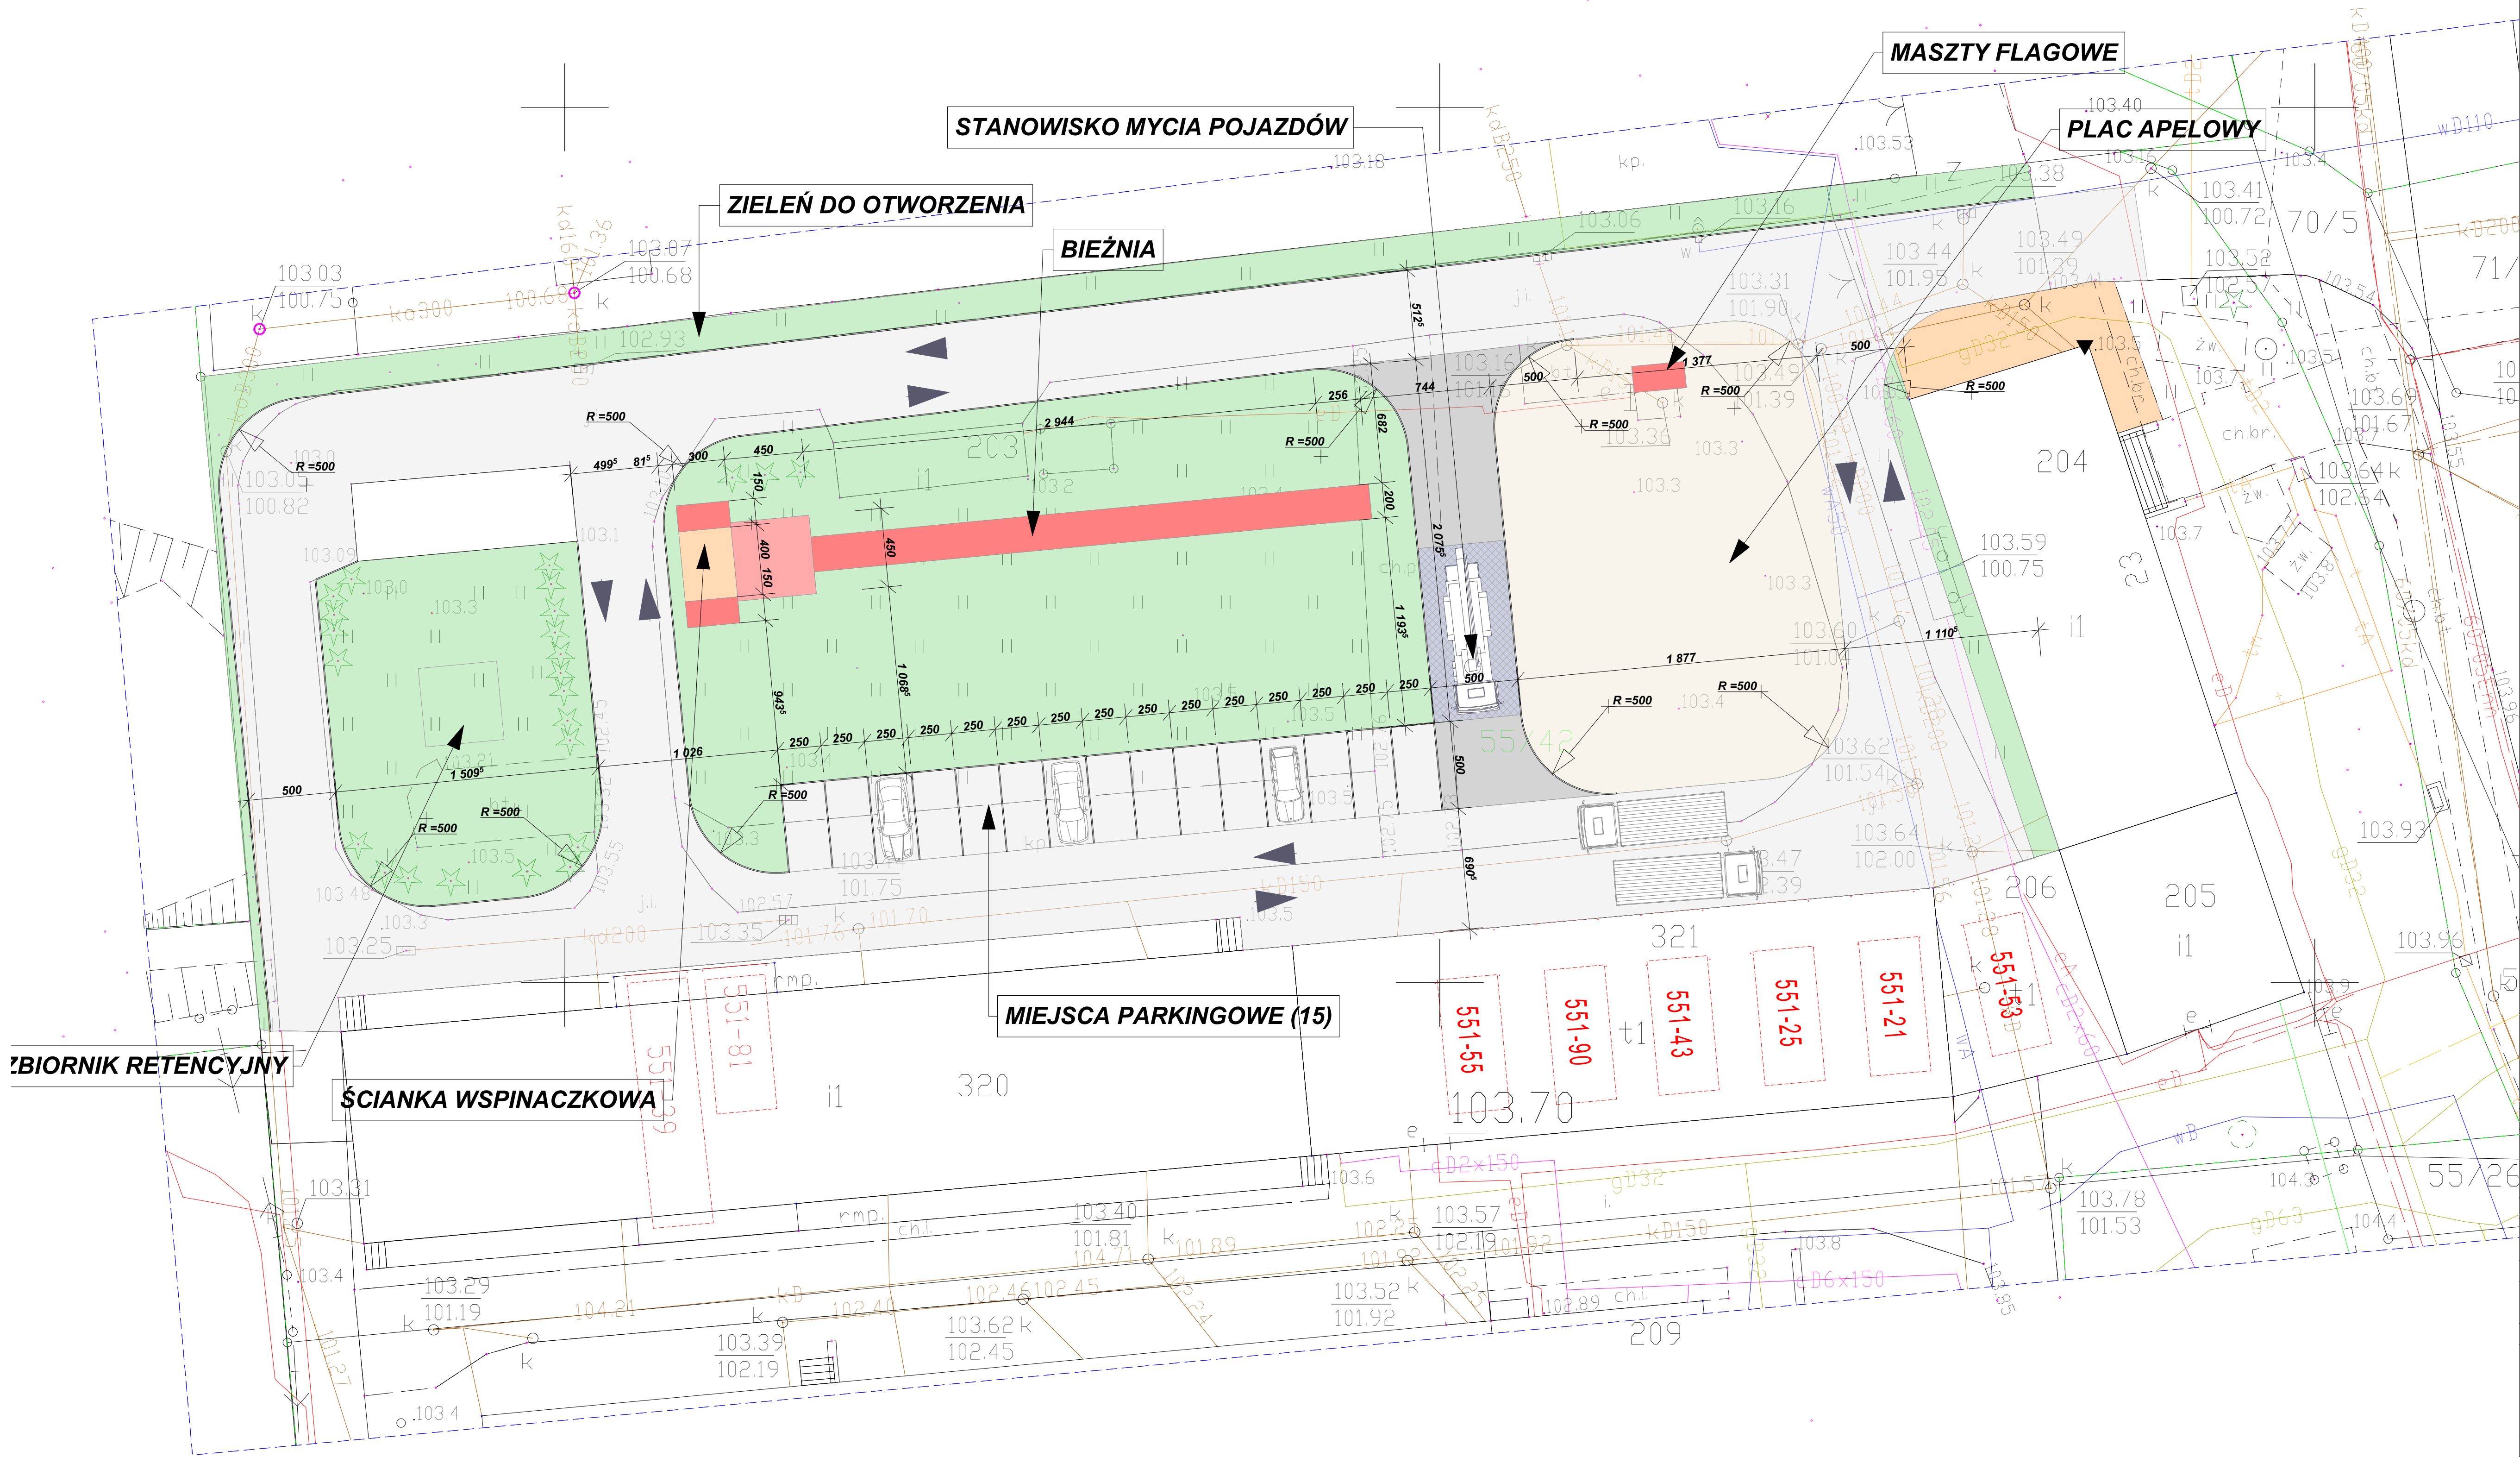

Kopiowanie, publikacja oraz wszelkie inne formy wykorzystania niniejszego projektu architektonicznego - budowlanego bez zgody autorów będą naruszeniem przepisów wynikających z ustawy z dnia 4 lutego 1994 r. (Dz. U. z 2016 poz. 666) o prawie autorskim i prawach pokrewnych

GORBUD Sp. z o.o.
ul. Kołobrzaska 8C
78 - 300 Świdwin

INWESTOR
Komenda Powiatowej Państwowej Straży Pożarnej w Świdwinie
ul. Armii Krajowej 23; 78 - 300 Świdwin

PROJEKTANT
mgr inż. arch. Dariusz W. Rula
(upr.nr 112/POIA/OKK/2008) ZP - 0564

INWESTYCJA
Zgospodarowanie placu wewnętrznego Komendy Powiatowej PSP w Świdwinie działka nr 55/42 obręb nr 0007 przy ul. Armii Krajowej 23 w Świdwinie

NAZWA RYSUNKU

BRANZA DATA SKALA

Architektura Marzec 2021 1 : 200

ETAP: NR RYSUNKU

Koncepcja