

poz. Dżwigar D1L




Szt. I  
dodatek na spiny 1,8%

poz. Dżwigar D1P

Szt. I  
dodatek na spiny 1,8%

poz. Dźwigar D1LF

SZL.1  
dodatek na spiny 1,8%

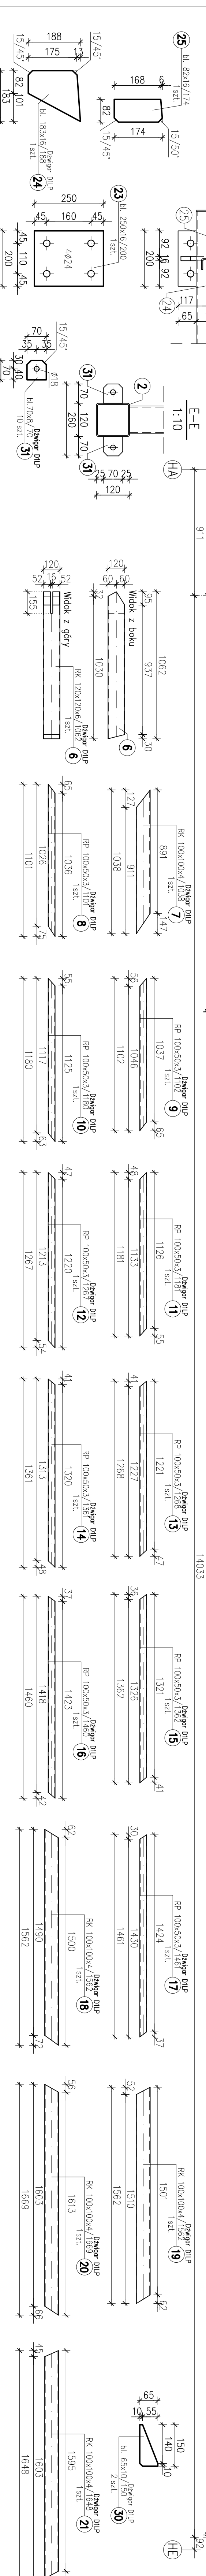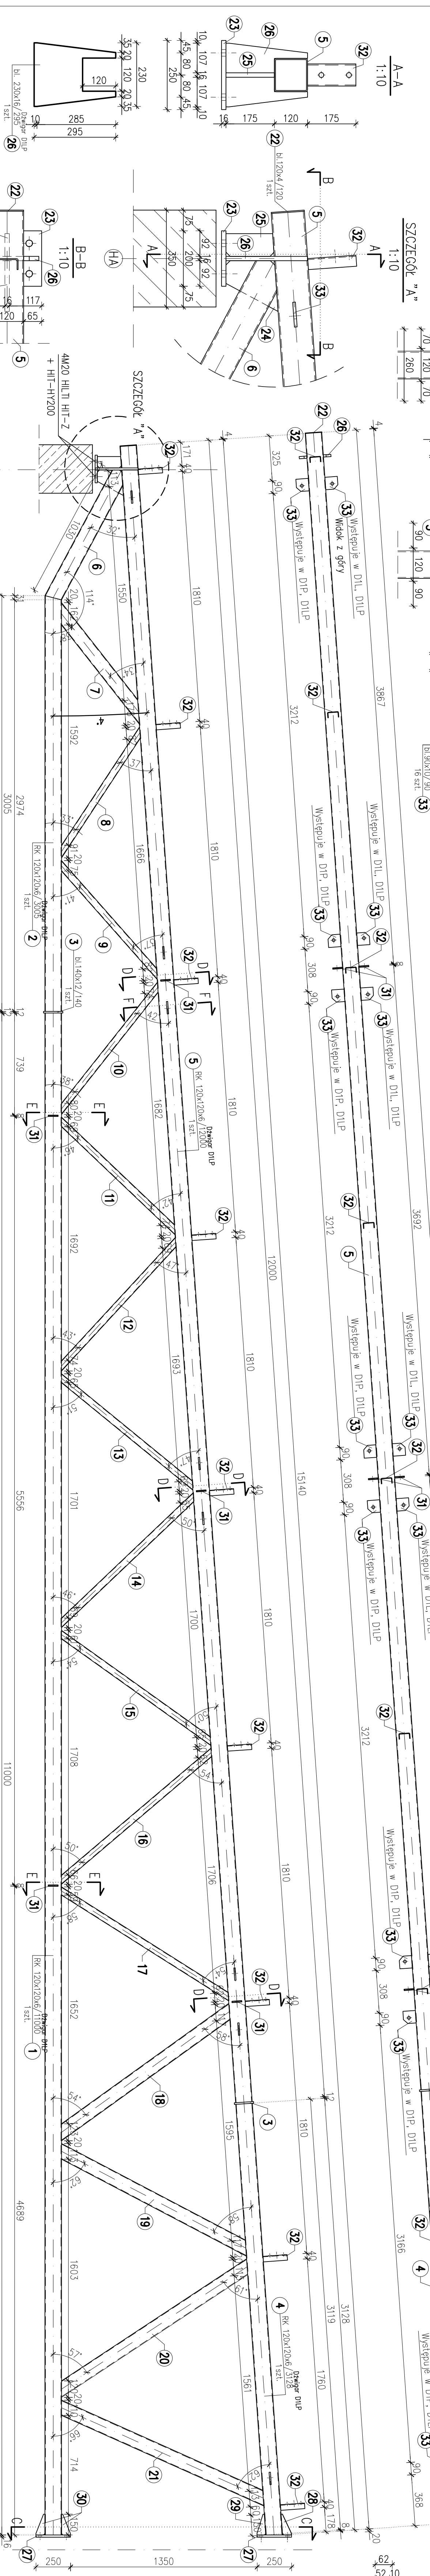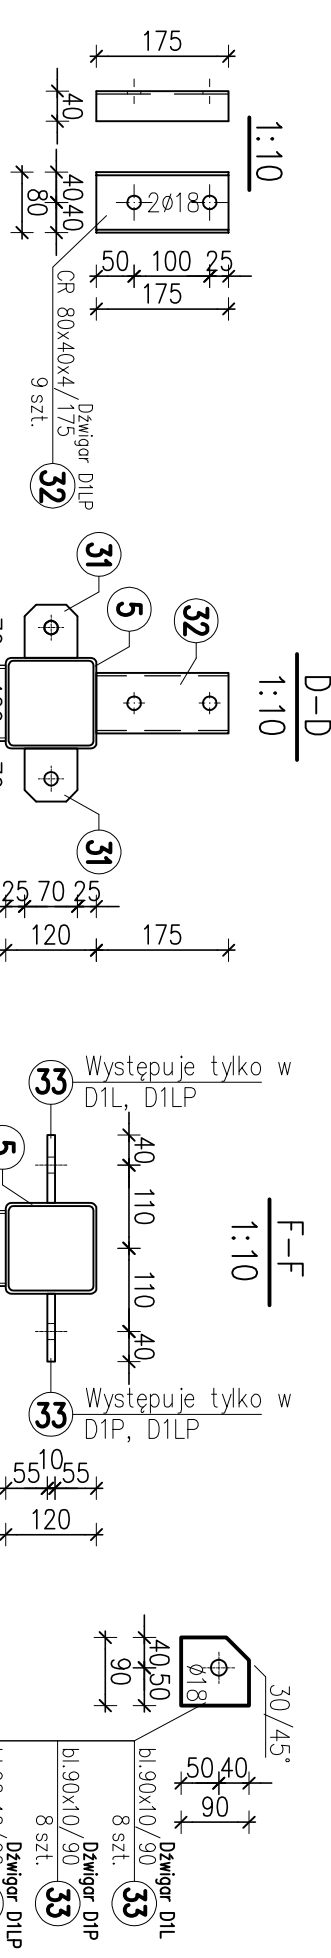

## ZESTAWIENIE STALI – DŹWIGAR D1

[illegible]

## ZESTAWIENIE STALI – DŹWIGAR D1LP


850  
ZESTAWIENIE STALI – DŹWIGAR D1

