


Zastrzega się wszelkie prawa wynikające z ustawy o prawie autorskim. Niniejszy rysunek nie może być przerysowywany, uzupełniany lub odstąpiony komukolwiek bez pisemnej zgody posiadacza praw autorskich: Instytut OZE Sp. z o.o.

Nie należy odmierzать wymiarów z rysunku, ani używać go jako szablonu. Przed przystąpieniem do prac budowlanych wszystkie wymiary należy sprawdzić w naturze. W przypadku stwierdzenia niezgodności należy zwrócić się do projektanta.

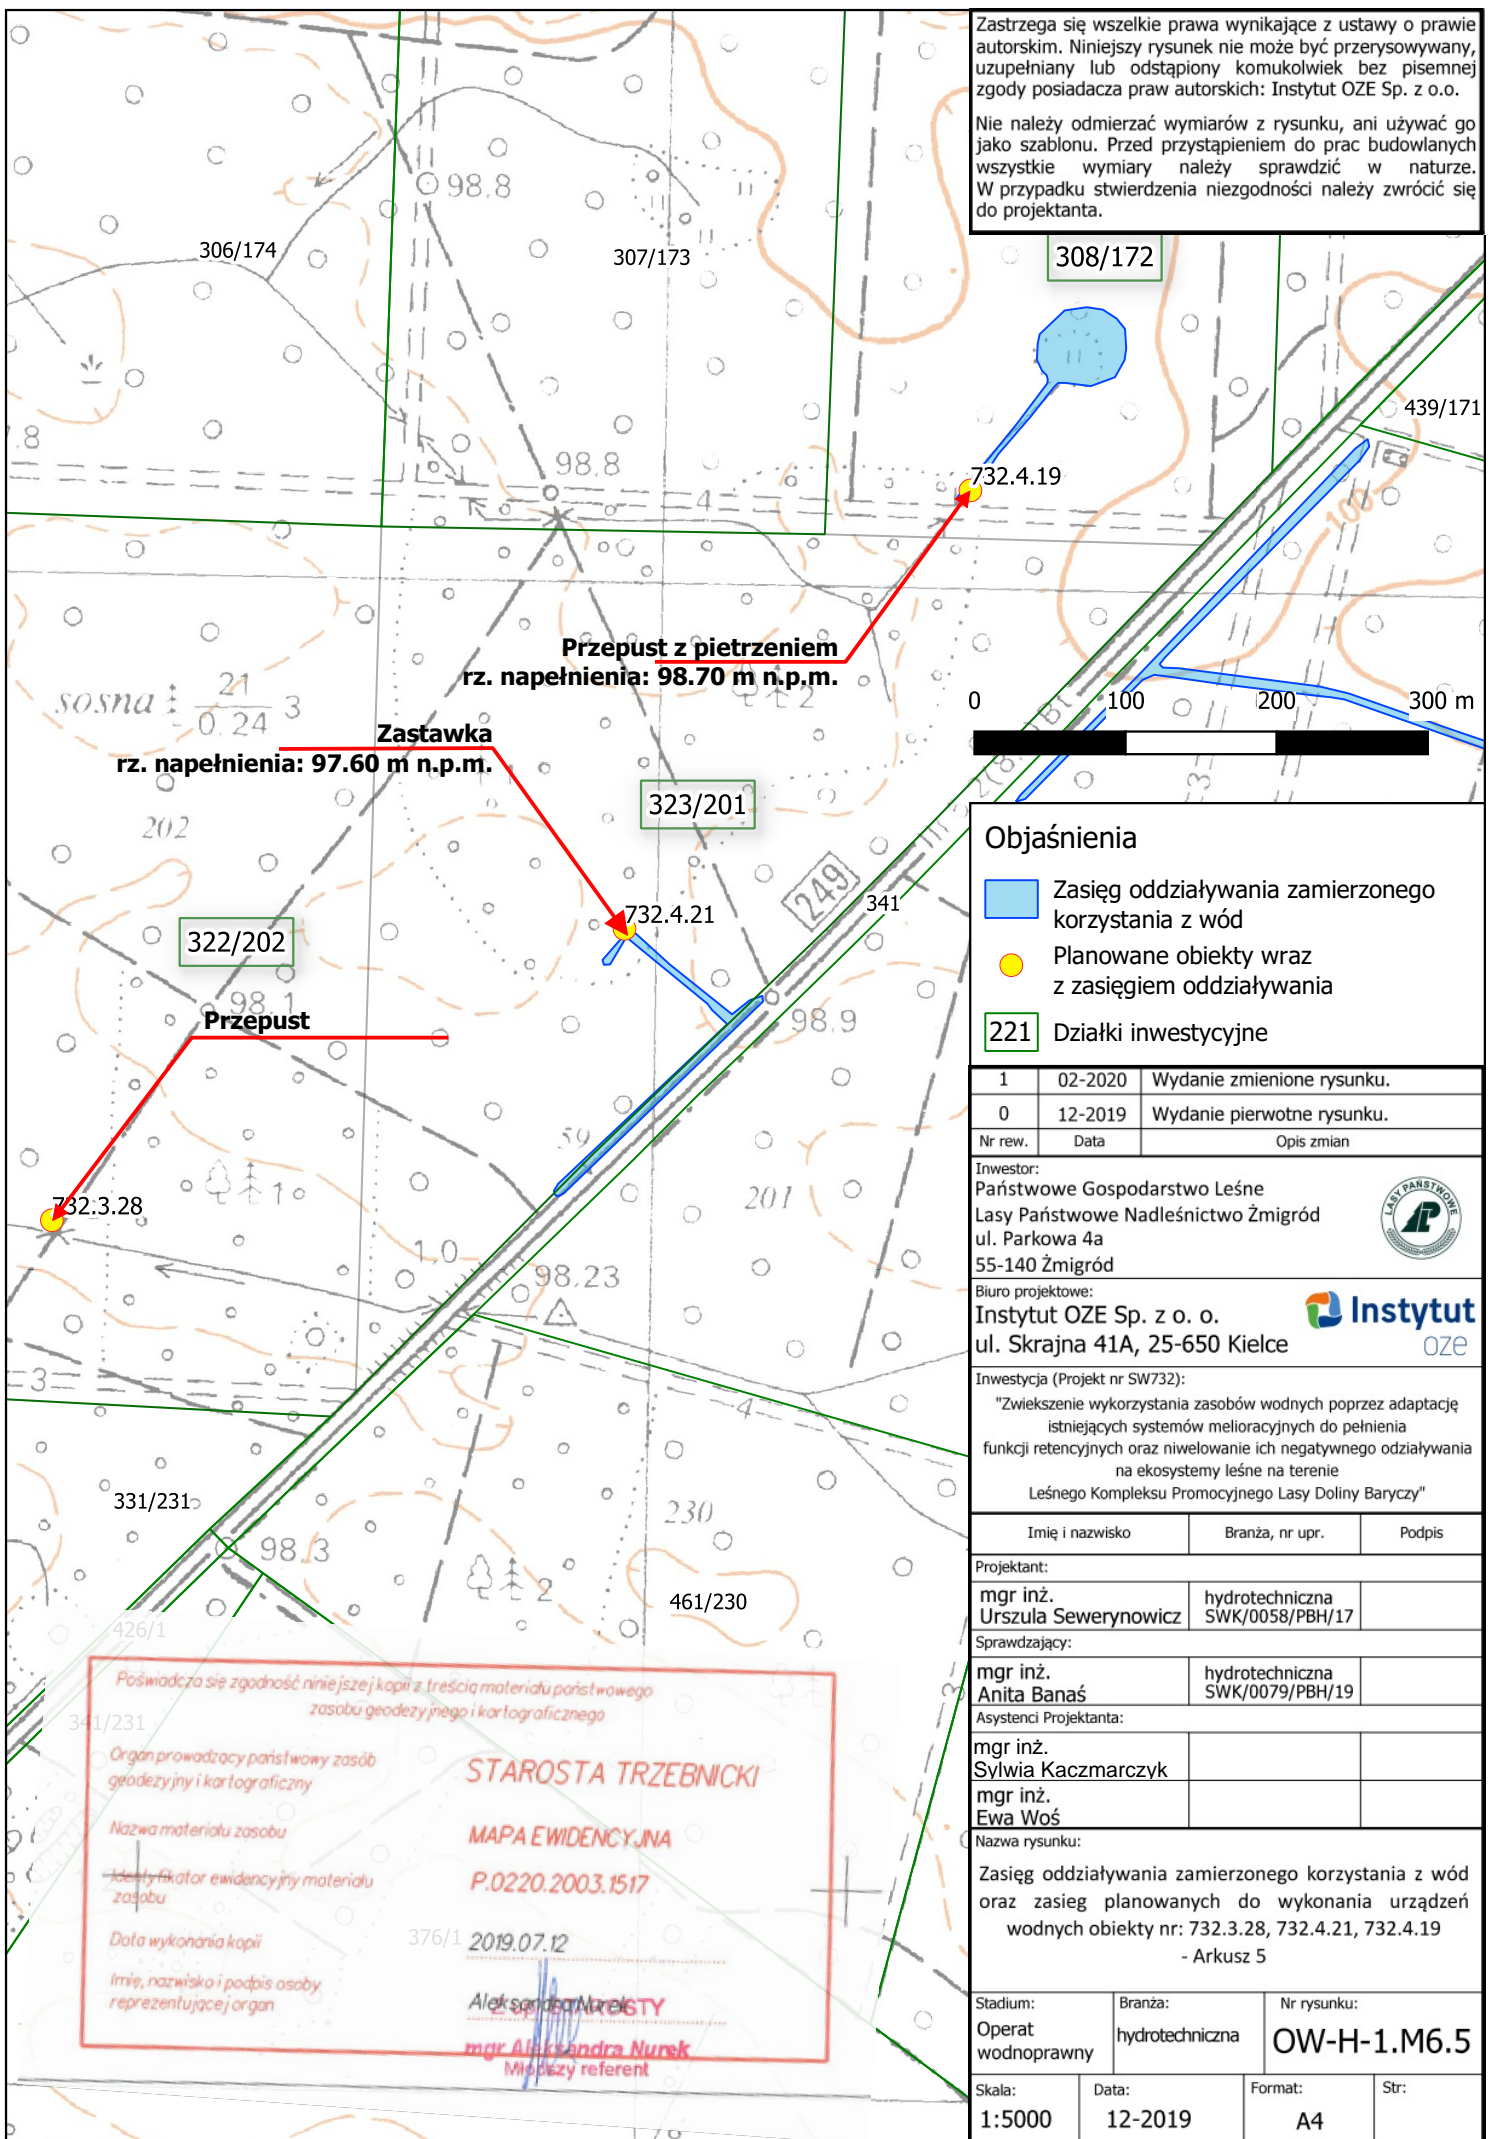

Objaśnienia

- Zasięg oddziaływania zamierzonego korzystania z wód
- Planowane obiekty wraz z zasięgiem oddziaływania

221 Działki inwestycyjne

1 02-2020 Wydanie zmienione rysunku.

0 12-2019 Wydanie pierwotne rysunku.

Nr rew. Data Opis zmian

Inwestor:
Państwowe Gospodarstwo Leśne
Lasy Państwowe Nadleśnictwo Żmigród
ul. Parkowa 4a
55-140 Żmigród



Biuro projektowe:
Instytut OZE Sp. z o.o.
ul. Skrajna 41A, 25-650 Kielce



Inwestycja (Projekt nr SW732):
"Zwiększenie wykorzystania zasobów wodnych poprzez adaptację istniejących systemów melioracyjnych do pełnienia funkcji retencyjnych oraz niwelowanie ich negatywnego oddziaływania na ekosystemy leśne na terenie Leśnego Kompleksu Promocyjnego Lasy Doliny Baryczy"

Imię i nazwisko Branża, nr upr. Podpis

Projektant:

mgr inż. Urszula Sewernowicz hydrotechniczna SWK/0058/PBH/17

Sprawdzający:
mgr inż. Anita Banaś hydrotechniczna SWK/0079/PBH/19

Asystenci Projektanta:

mgr inż. Sylwia Kaczmarczyk

mgr inż. Ewa Woś

Nazwa rysunku:

Zasięg oddziaływania zamierzonego korzystania z wód oraz zasięg planowanych do wykonania urządzeń wodnych obiekty nr: 732.3.28, 732.4.21, 732.4.19
- Arkusz 5

Stadium: Operat wodnoprawny Branża: hydrotechniczna Nr rysunku: OW-H-1.M6.5

Skala: 1:5000 Data: 12-2019 Format: A4 Str:

Poświadczam zgodność niniejszej kopii z treścią materiału państwowego zasobu geodezyjnego i kartograficznego.

Organ prowadzący państwowy zasób geodezyjny i kartograficzny

Nazwa materiału zasobu

Identyfikator ewidencyjny materiału zasobu

Data wykonania kopii

Imię, nazwisko i podpis osoby reprezentującej organ

STAROSTA TRZEBNICKI

MAPA EWIDENCYJNA

P.0220.2003.1517

2019.07.12

Aleksandra Nurek

mgr Aleksandra Nurek

Miejszy referent