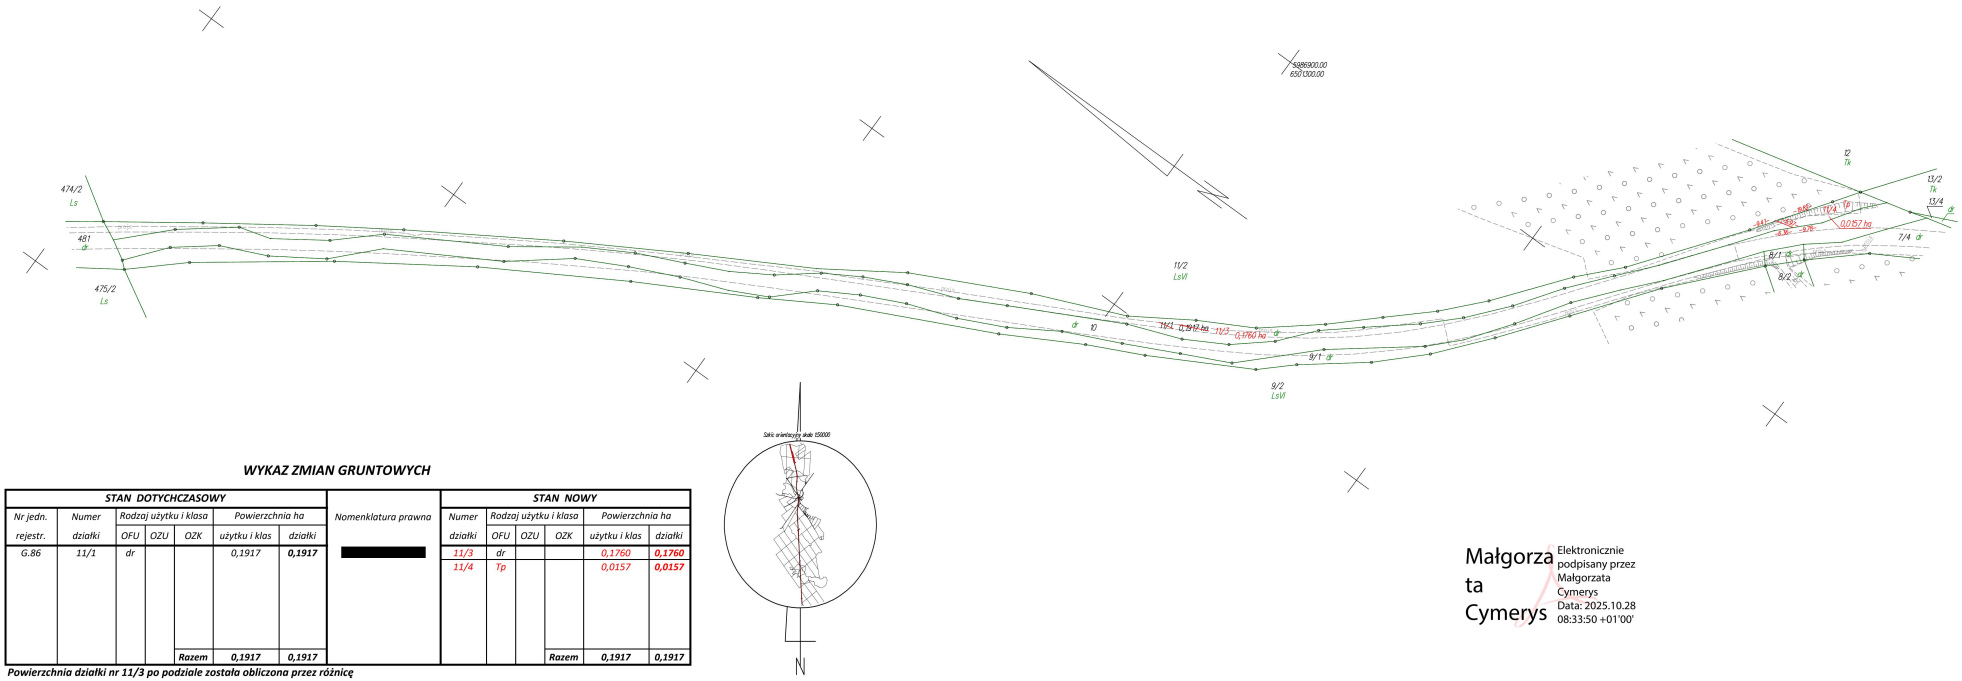

WYKAZ ZMIAN GRUNTOWYCH

STAN DOTYCHCZASOWY							Nomenklatura prawna	STAN NOWY					
Nr jedn. rejestr.	Numer działki	Rodzaj użytku i klasa			Powierzchnia ha			Numer działki	Rodzaj użytku i klasa			Powierzchnia ha	
		OFU	OZU	OZK	użytku i klas	działki			OFU	OZU	OZK	użytku i klas	działki
G.86	11/1	dr			0,1917	**0,1917**	[redacted]	11/3	dr			0,1760	**0,1760**
								11/4	Tp			0,0157	**0,0157**
				Razem	**0,1917**	**0,1917**					**Razem**	**0,1917**	**0,1917**

Powierzchnia działki nr 11/3 po podziale została obliczona przez różnicę

Małgorzata Cymerys
Elektronicznie podpisany przez Małgorzata Cymerys
Data: 2025.10.28 08:33:50 +01'00'

woj.: pomorskie
powiat: kościerski
Jedn. Ewid.: 220608_2 Stara Kiszewa
obręb: 0014 Olpuch
działka nr: 11/1
Adres: Olpuch
ID zgł: 6640.207.2021

MAPA Z PROJEKTEM PODZIAŁU NIERUCHOMOŚCI

opracowana w trybie przepisów ustawy o gospodarce nieruchomościami z dn. 21 sierpnia 1997r. (Dz. U z 2024r. poz 1145 z późn. zm.) oraz ustawy o transporcie kolejowym z dn. 28 marca 2003r. (Dz. U z 2024r. poz 697, 731 z późn. zm.)

SKALA 1:1000

Wykazane na mapie granice nieruchomości podlegającej podziałowi są zgodne z danymi ewidencyjnymi.

Wykonawca:
MGGP GRUPA MGGP
ul. Kaczkowskiego 6, 33-100 Tarnów
NIP: 7342480395
Data: 12.12.2024

Kierownik pracy geodezyjnej:
Geodeta Uprawniony
mgr inż. Emil Rutkowski
Nr upr. 23524

Krzysztof Myszk
Elektronicznie podpisany przez Krzysztof Myszk
Data: 2025.01.20 14:54:32 +01'00'

GEODETA
mgr inż. Emil Rutkowski
upr. zaw. 23524

Signed by / Podpisano przez:
EMIL RUTKOWSKI
Date / Data:
2024-12-21 16:11