STAROSTA POLICKI
ul. Tanowska 8
72-010 Police

Kopia mapy zasadniczej
skala 1:500

Wojewódzwo zachodniopomorskie
Powiat policki
Jedn. ewidencyjna: Dobra (Szczecińska)
Obręb: Dobra, Dobuje, Wawelnica

5458212,74

5458794,40

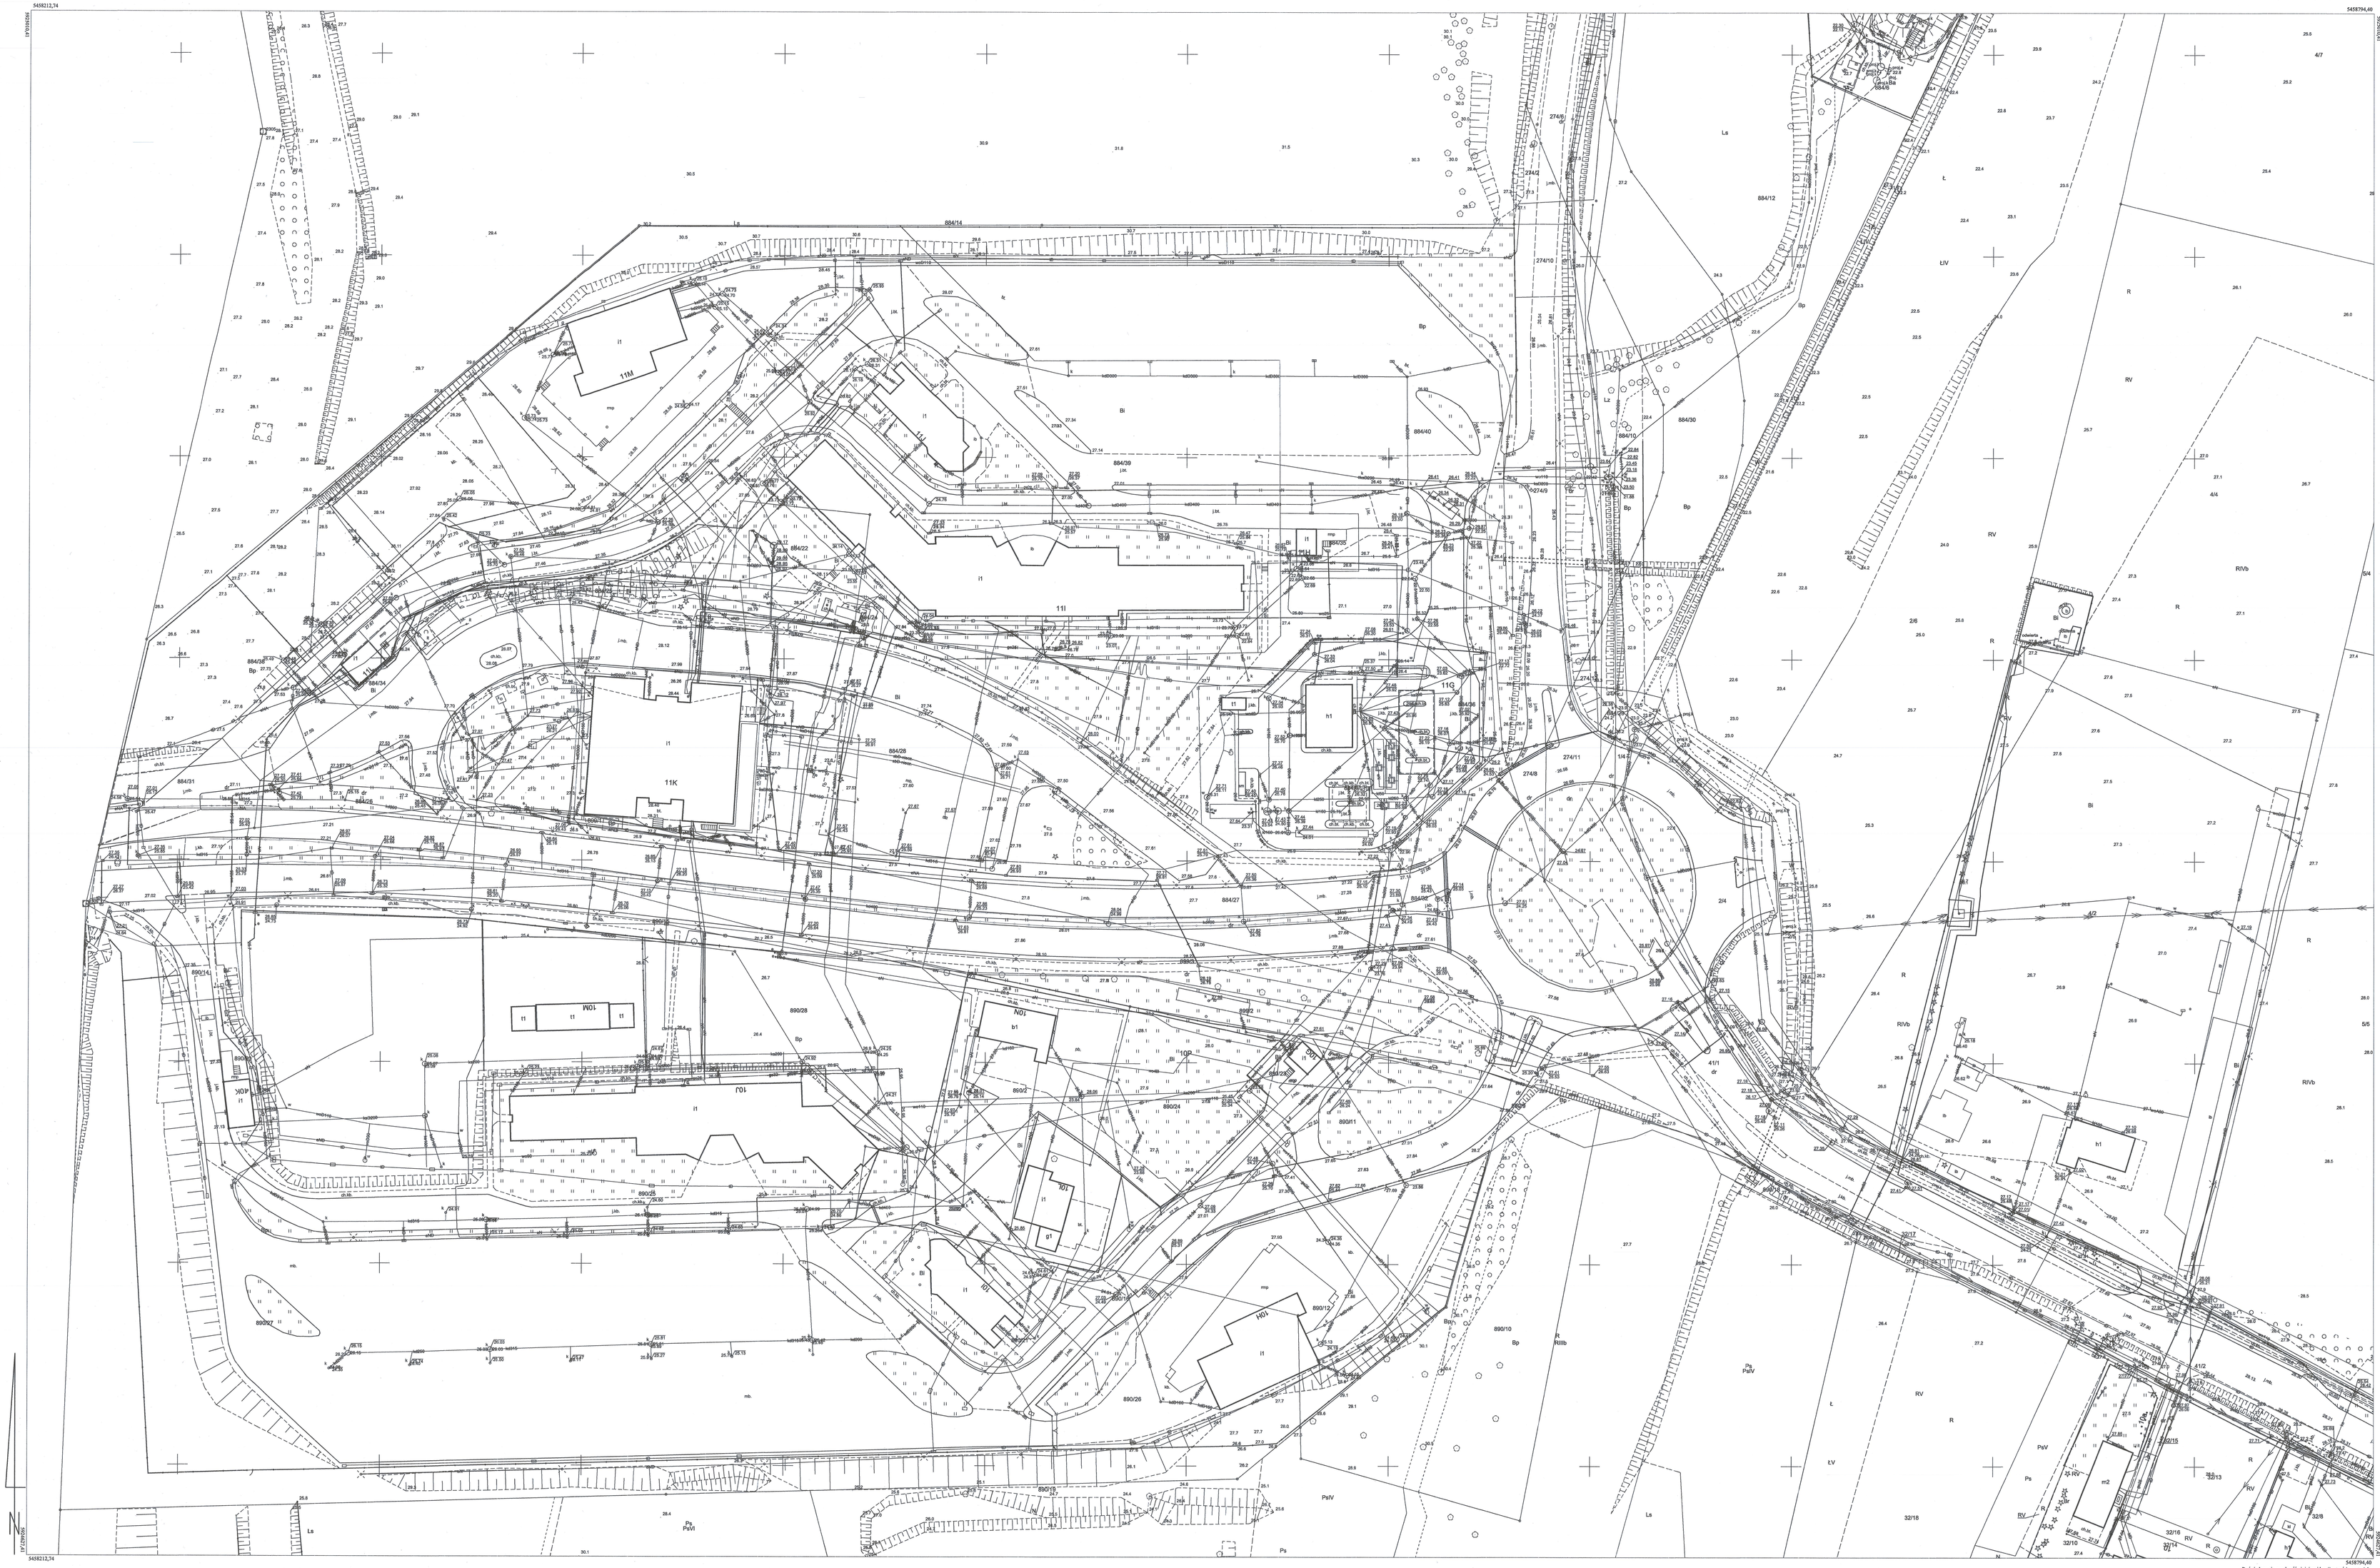

Z up. STAROSTY
Dorota Cromiec
Podinspektor
w Wydziale Geodezji, Kartografii i Katastru

Powiadamia się zgodność niniejszej kopii z treścią materiału państwowego zasobu geodezyjnego i kartograficznego

Organ prowadzący państwowy zasób geodezyjny i kartograficzny:	Starosta Policki
Nazwa materiału zasobu	mapa zasadnicza
Identyfikator ewidencyjny materiału zasobu	P.3211.1982.3
Data wykonania kopii	05-06-2025
Imię, nazwisko i podpis osoby reprezentującej organ	Dorota Cromiec

Oznaczenie kancelaryjne zamówienia: WGIKK.6642.1508 .2025.