


Załącznik graficzny został wykonany na kopii aktualnej mapy zasadniczej pozyskanej z Państwowego Zasobu Geodezyjnego i Kartograficznego, zgodnie z licencją nr 6642.98.2026_2210_P, z dnia 03.02.2026, wydaną przez Starostę Nowodworskiego

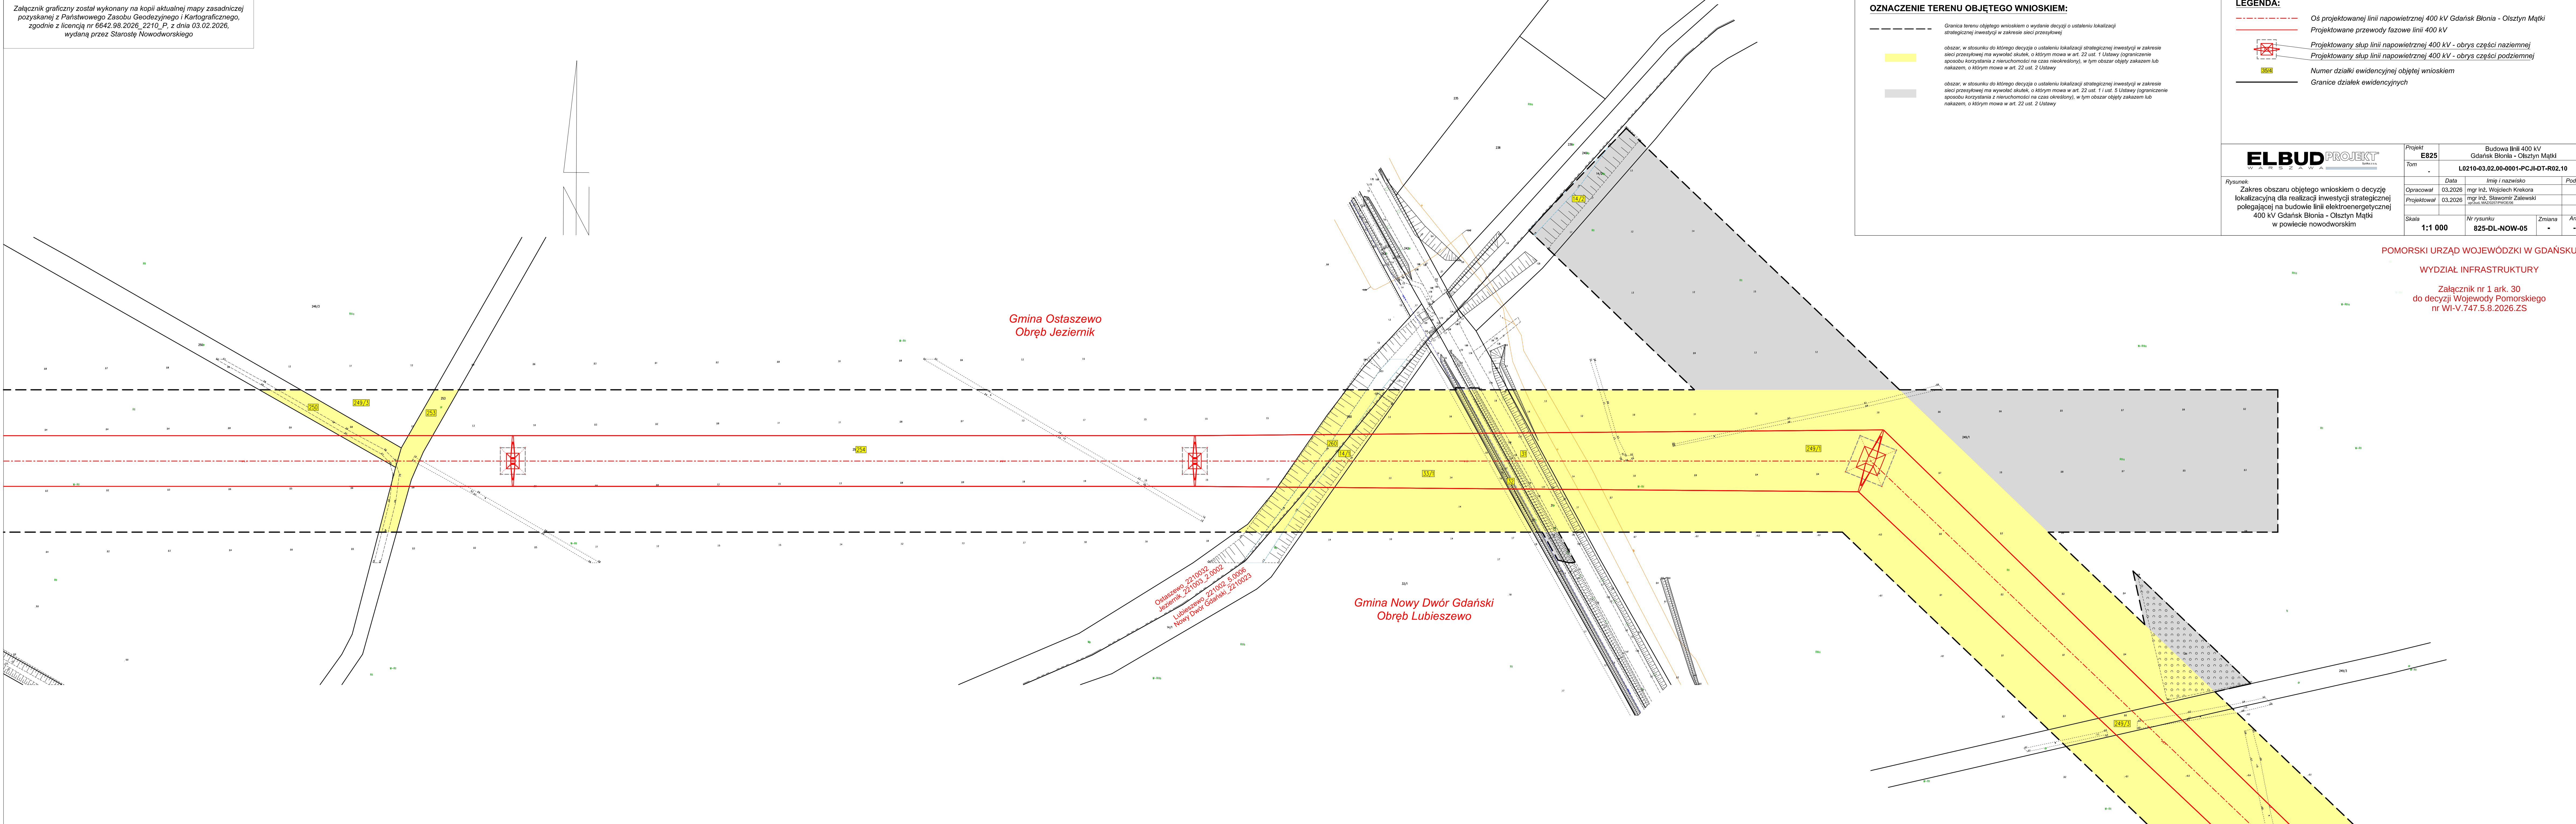

OZNACZENIE TERENU OBJĘTEGO WNIOSEM:

- Granica terenu objętego wnioskiem o wydanie decyzji o ustaleniu lokalizacji strategicznej inwestycji w zakresie sieci przesyłowej
- obszar, w stosunku do którego decyzja o ustaleniu lokalizacji strategicznej inwestycji w zakresie sieci przesyłowej ma wywołać skutek, o którym mowa w art. 22 ust. 1 Ustawy (ograniczenie sposobu korzystania z nieruchomości na czas nieokreślony), w tym obszar objęty zakazem lub nakazem, o którym mowa w art. 22 ust. 2 Ustawy
- obszar, w stosunku do którego decyzja o ustaleniu lokalizacji strategicznej inwestycji w zakresie sieci przesyłowej ma wywołać skutek, o którym mowa w art. 22 ust. 1 ust. 5 Ustawy (ograniczenie sposobu korzystania z nieruchomości na czas określony), w tym obszar objęty zakazem lub nakazem, o którym mowa w art. 22 ust. 2 Ustawy

LEGENDA:

- Oś projektowanej linii napowietrznej 400 kV Gdańsk Błonia - Olsztyn Mątki
- Projektowane przewody fazowe linii 400 kV
- Projektowany słup linii napowietrznej 400 kV - obrys części naziemnej
- Projektowany słup linii napowietrznej 400 kV - obrys części podziemnej
- Numer działki ewidencyjnej objętej wnioskiem
- Granice działek ewidencyjnych

Rysunek: Zakres obszaru objętego wnioskiem o decyzję lokalizacyjną dla realizacji inwestycji strategicznej polegającej na budowie linii elektroenergetycznej 400 kV Gdańsk Błonia - Olsztyn Mątki w powiecie nowodworskim	Projekt	Budowa linii 400 kV Gdańsk Błonia - Olsztyn Mątki		
	E825	L0210-03.02.00-0001-PC-JI-DT-R02.10		
	Tom	-		
	Data	03.2026	Imię i nazwisko	Podpis
	Opracował	03.2026	mgr inż. Wojciech Krekora	
Skala	Projektował	03.2026	mgr inż. Sławomir Zalewski	
	WSP. MAJĄCY PROJEKT			
	1:1 000	Nr rysunku	825-DL-NOW-05	Zmiana
		-	-	Ark.

POMORSKI URZĄD WOJEWÓDZKI W GDAŃSKU
WYDZIAŁ INFRASTRUKTURY
Załącznik nr 1 ark. 30
do decyzji Wojewody Pomorskiego
nr WI-V.747.5.8.2026.ZS