
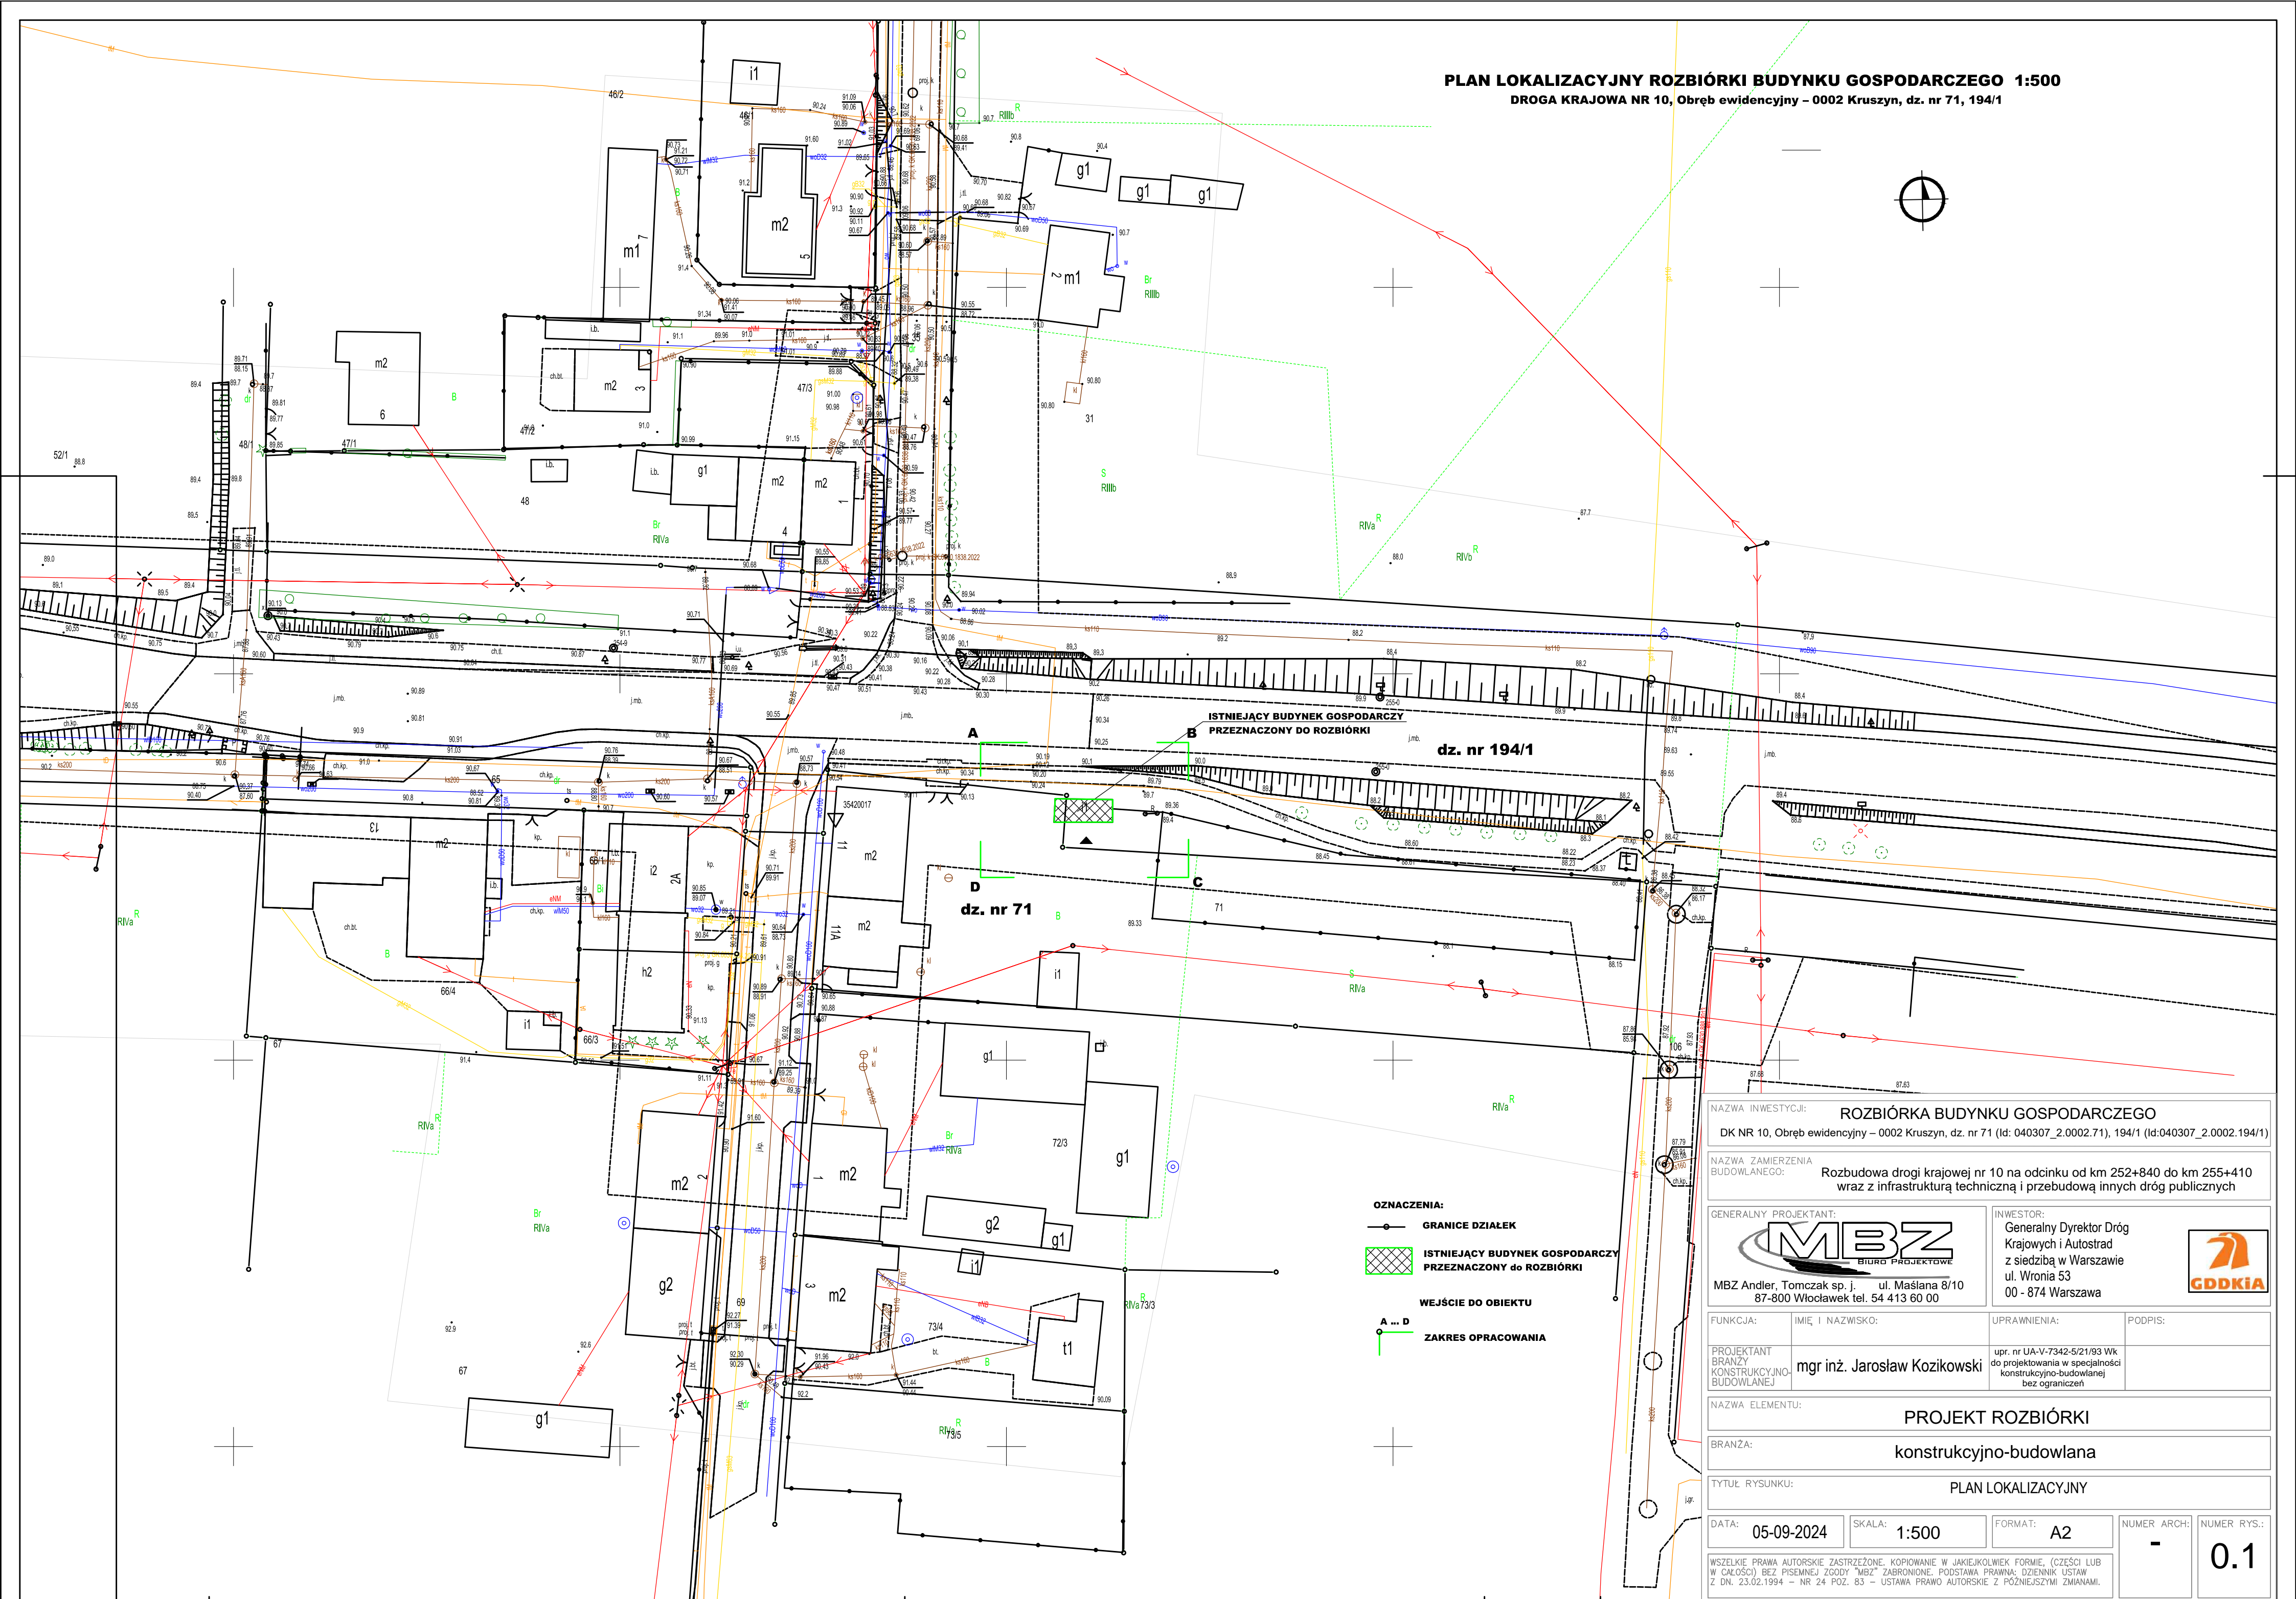


PLAN LOKALIZACYJNY ROZBIÓRKI BUDYNKU GOSPODARCZEGO 1:500
DROGA KRAJOWA NR 10, Obręb ewidencyjny – 0002 Kruszyn, dz. nr 71, 194/1

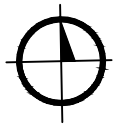

- OZNACZENIA:**
- GRANICE DZIAŁEK
 - ISTNIEJĄCY BUDYNEK GOSPODARCZY PRZEZNACZONY DO ROZBIÓRKI
 - WEJŚCIE DO OBIEKTU
 - ZAKRES OPRACOWANIA

NAZWA INWESTYCJI: ROZBIÓRKA BUDYNKU GOSPODARCZEGO
DK NR 10, Obręb ewidencyjny – 0002 Kruszyn, dz. nr 71 (Id: 040307_2.0002.71), 194/1 (Id:040307_2.0002.194/1)

NAZWA ZAMIERZENIA BUDOWLANEGO: Rozbudowa drogi krajowej nr 10 na odcinku od km 252+840 do km 255+410 wraz z infrastrukturą techniczną i przebudową innych dróg publicznych

GENERALNY PROJEKTANT: MBZ BIURO PROJEKTOWE
MBZ Andler, Tomczak sp. j. ul. Maślana 8/10 87-800 Włocławek tel. 54 413 60 00

INWESTOR: Generalny Dyrektor Dróg Krajowych i Autostrad z siedzibą w Warszawie ul. Wronia 53 00 - 874 Warszawa

FUNKCJA: mgr inż. Jarosław Kozikowski
PROJEKTANT BRANŻY KONSTRUKCYJNO-BUDOWLANEJ

IMIĘ I NAZWISKO: mgr inż. Jarosław Kozikowski

UPRAWNIENIA: upr. nr UA-V-7342-5/21/93 Wk do projektowania w specjalności konstrukcyjno-budowlanej bez ograniczeń

PODPIS:

NAZWA ELEMENTU: PROJEKT ROZBIÓRKI

BRANŻA: konstrukcyjno-budowlana

TYTUŁ RYSUNKU: PLAN LOKALIZACYJNY

DATA: 05-09-2024 SKALA: 1:500 FORMAT: A2 NUMER ARCH: - NUMER RYS.: 0.1

WSZELKIE PRAWA AUTORSKIE ZASTRZEŻONE. KOPIOWANIE W JAKIEJKOLWIEK FORMIE, (CZĘŚCI LUB W CAŁOŚCI) BEZ PISEMNEJ ZGODY "MBZ" ZABRONIONE. PODSTAWA PRAWNA: DZIENNIK USTAW Z DN. 23.02.1994 – NR 24 POZ. 83 – USTAWA PRAWO AUTORSKIE Z PÓŹNIEJSZYMI ZMIANAMI.