




Załącznik 1a




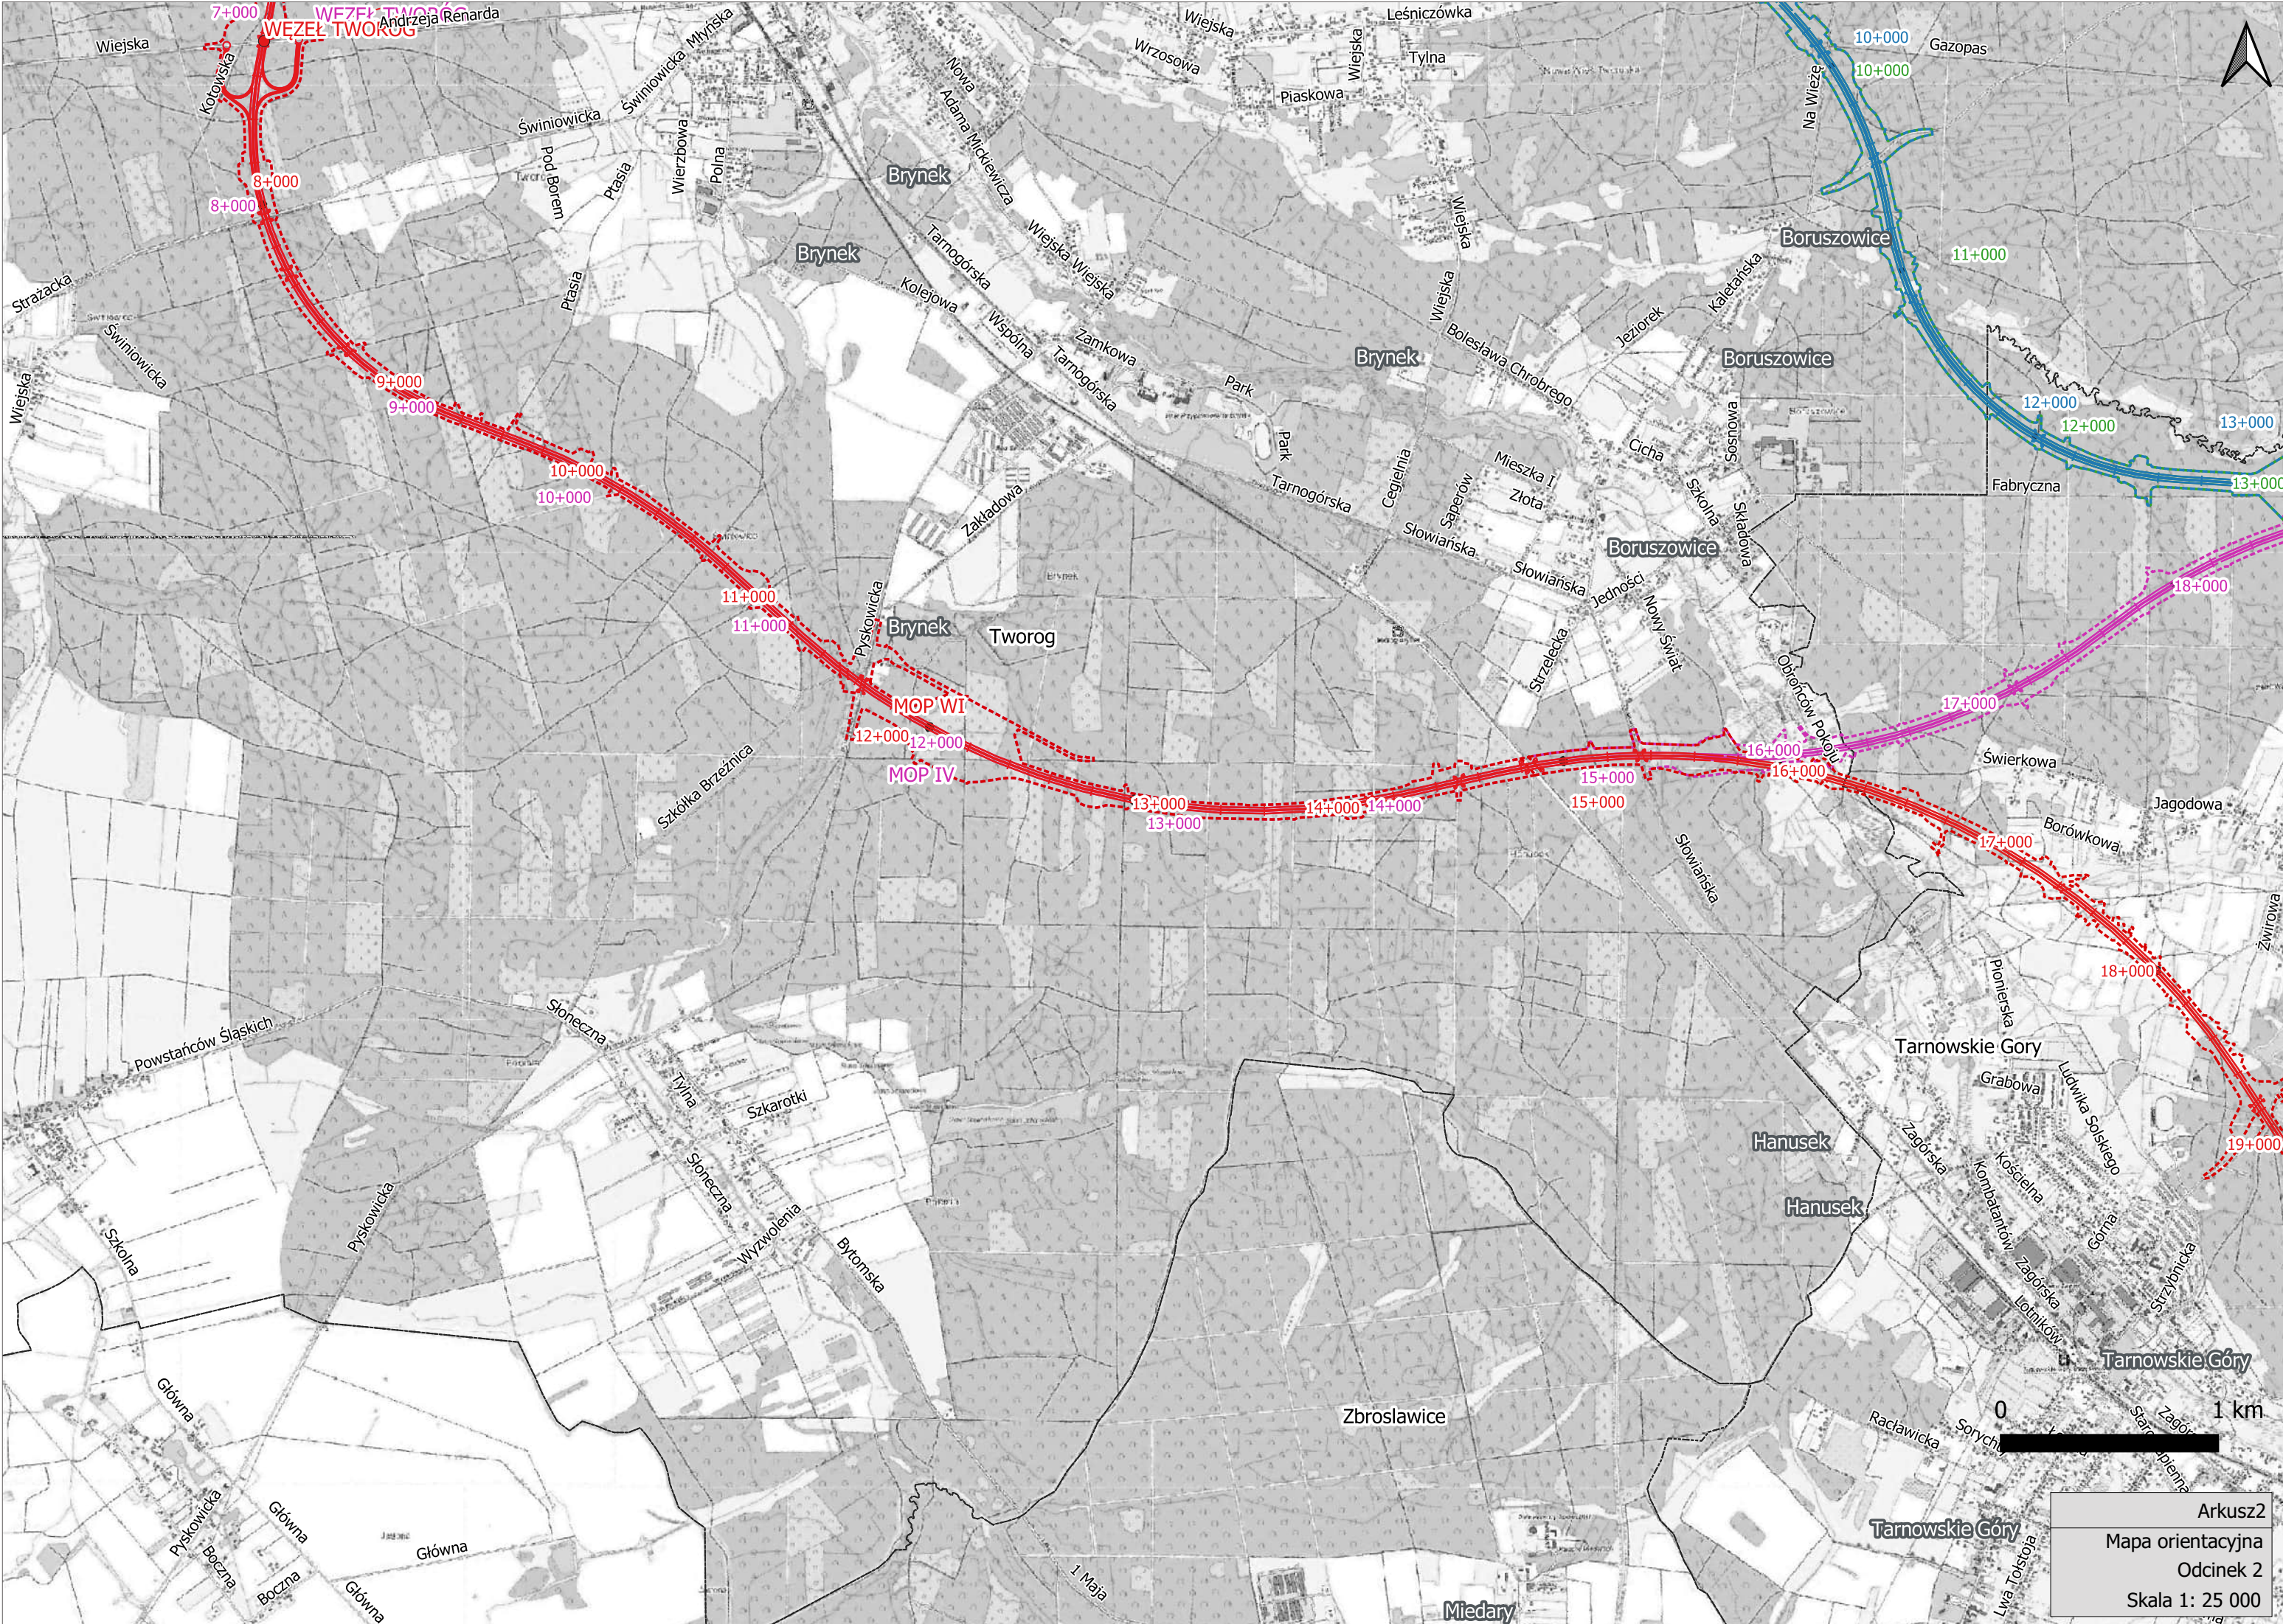

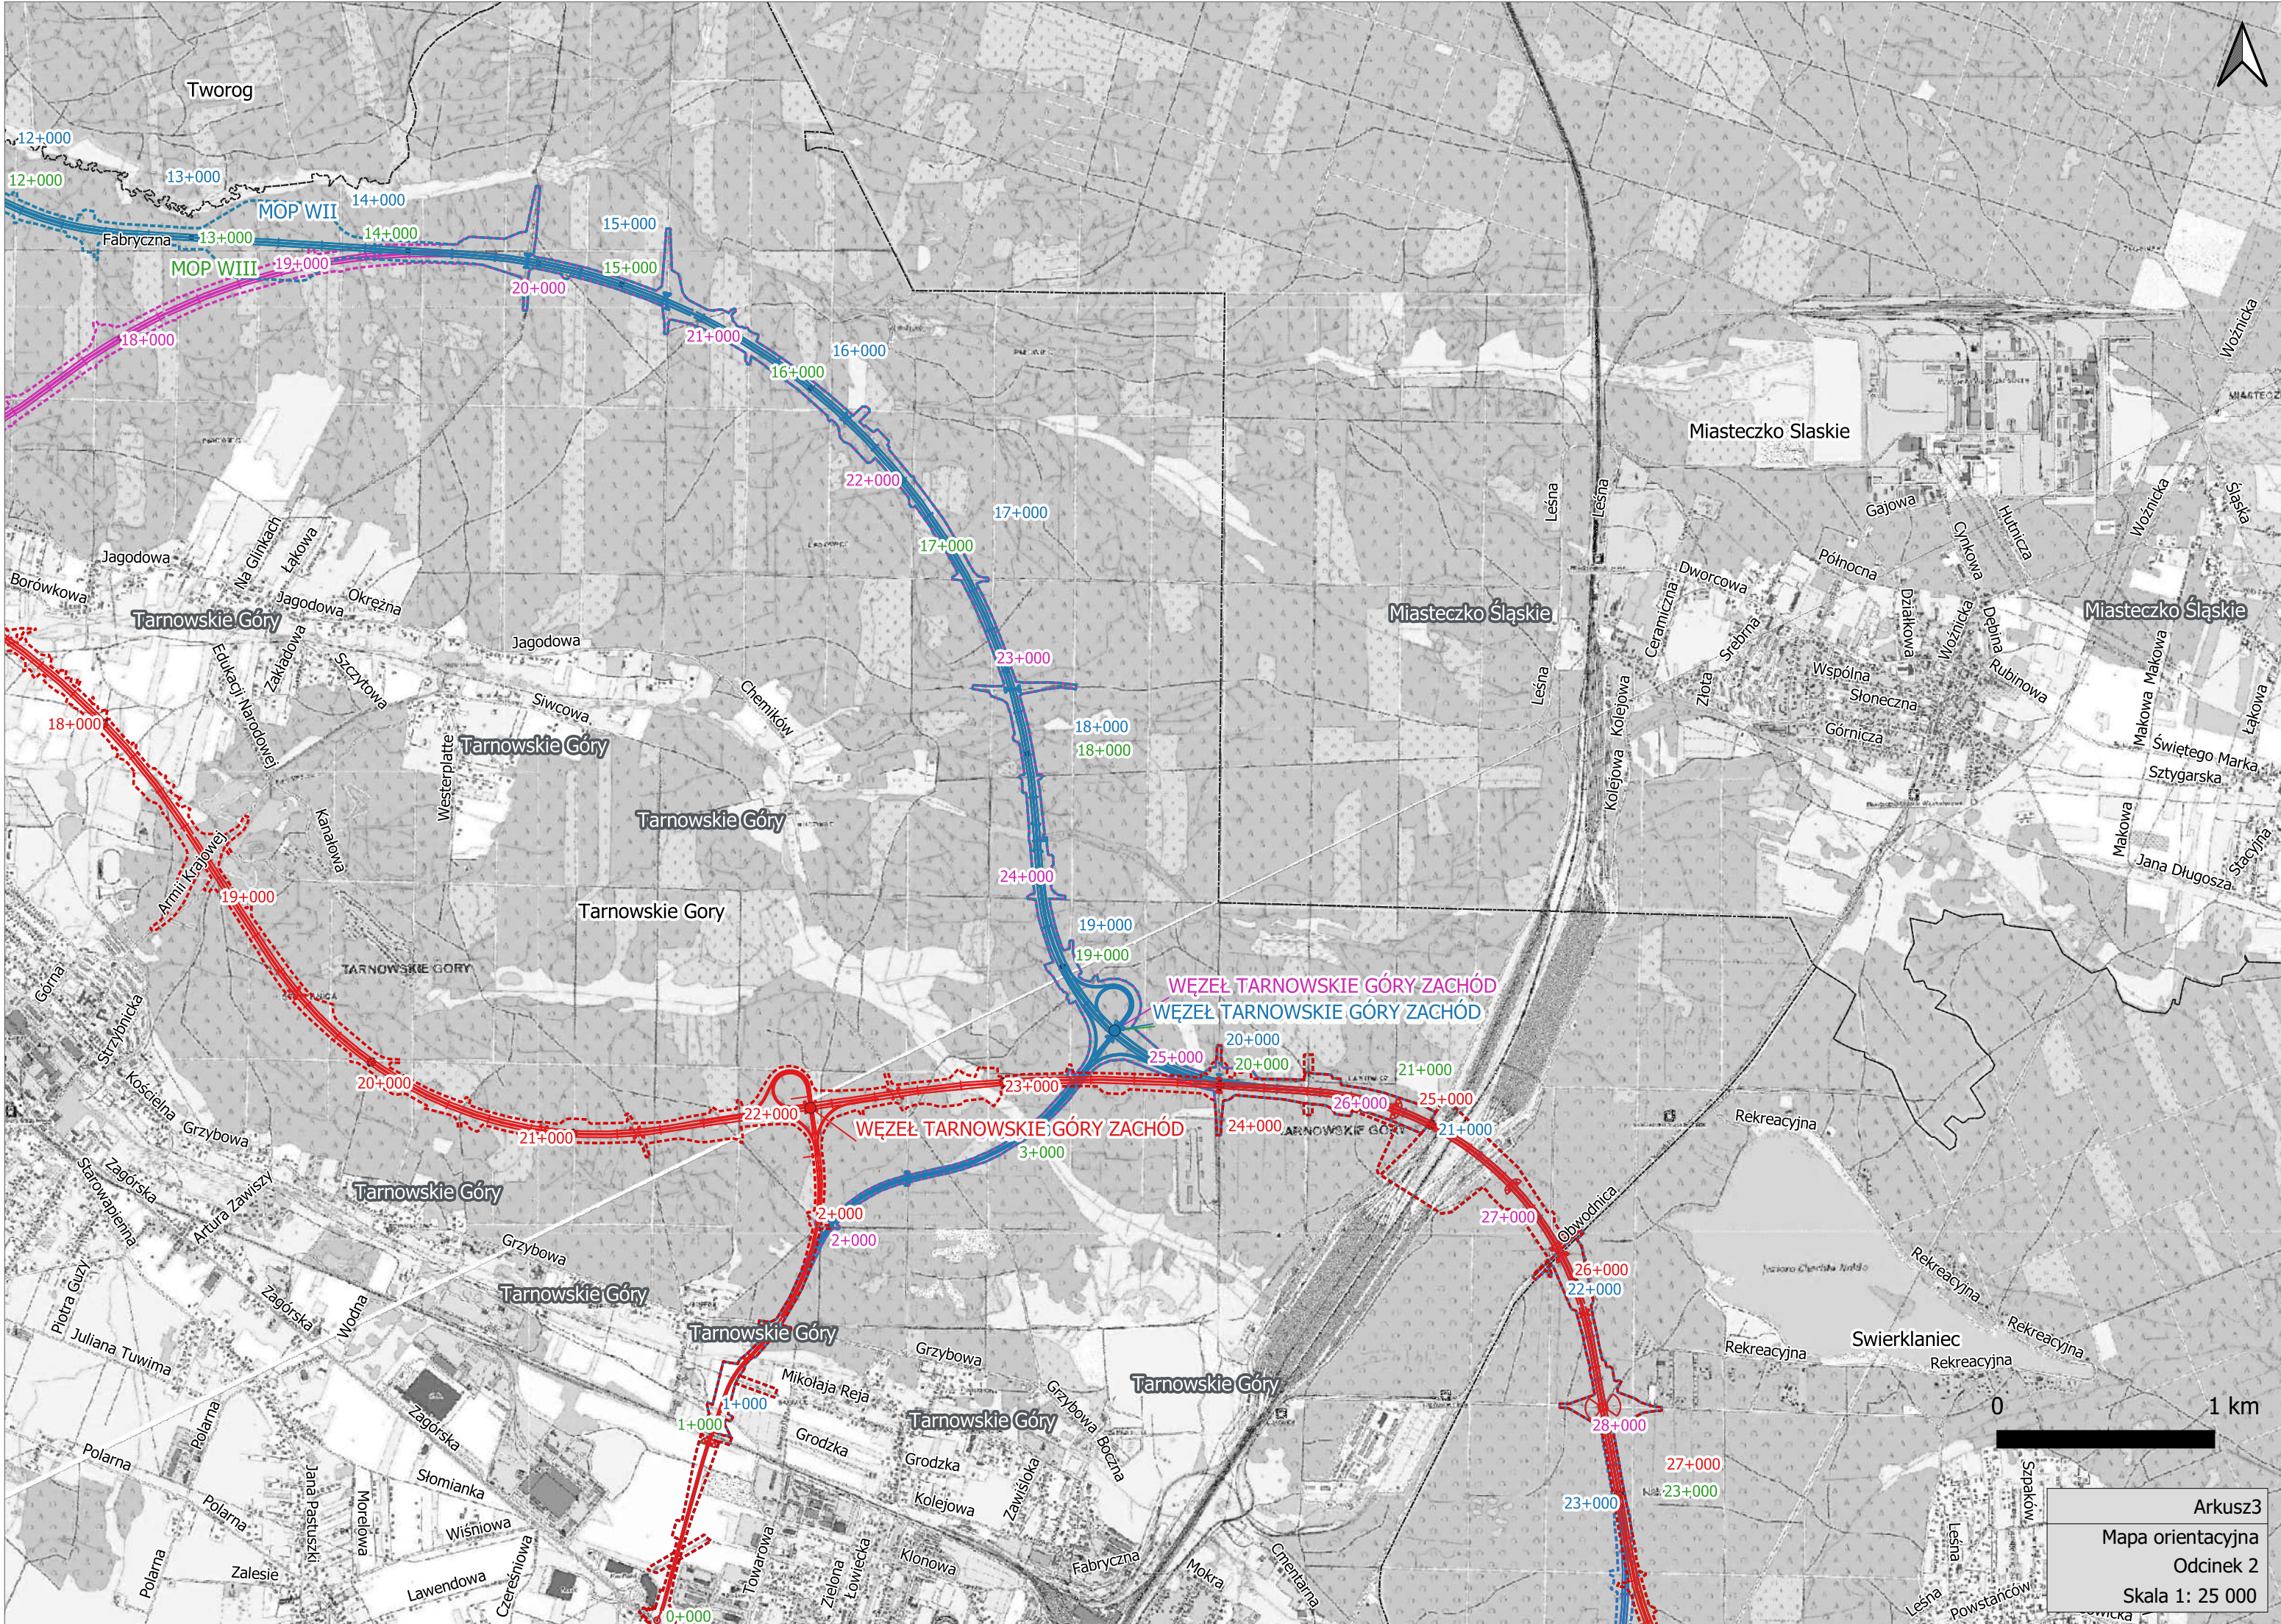

0 1 km

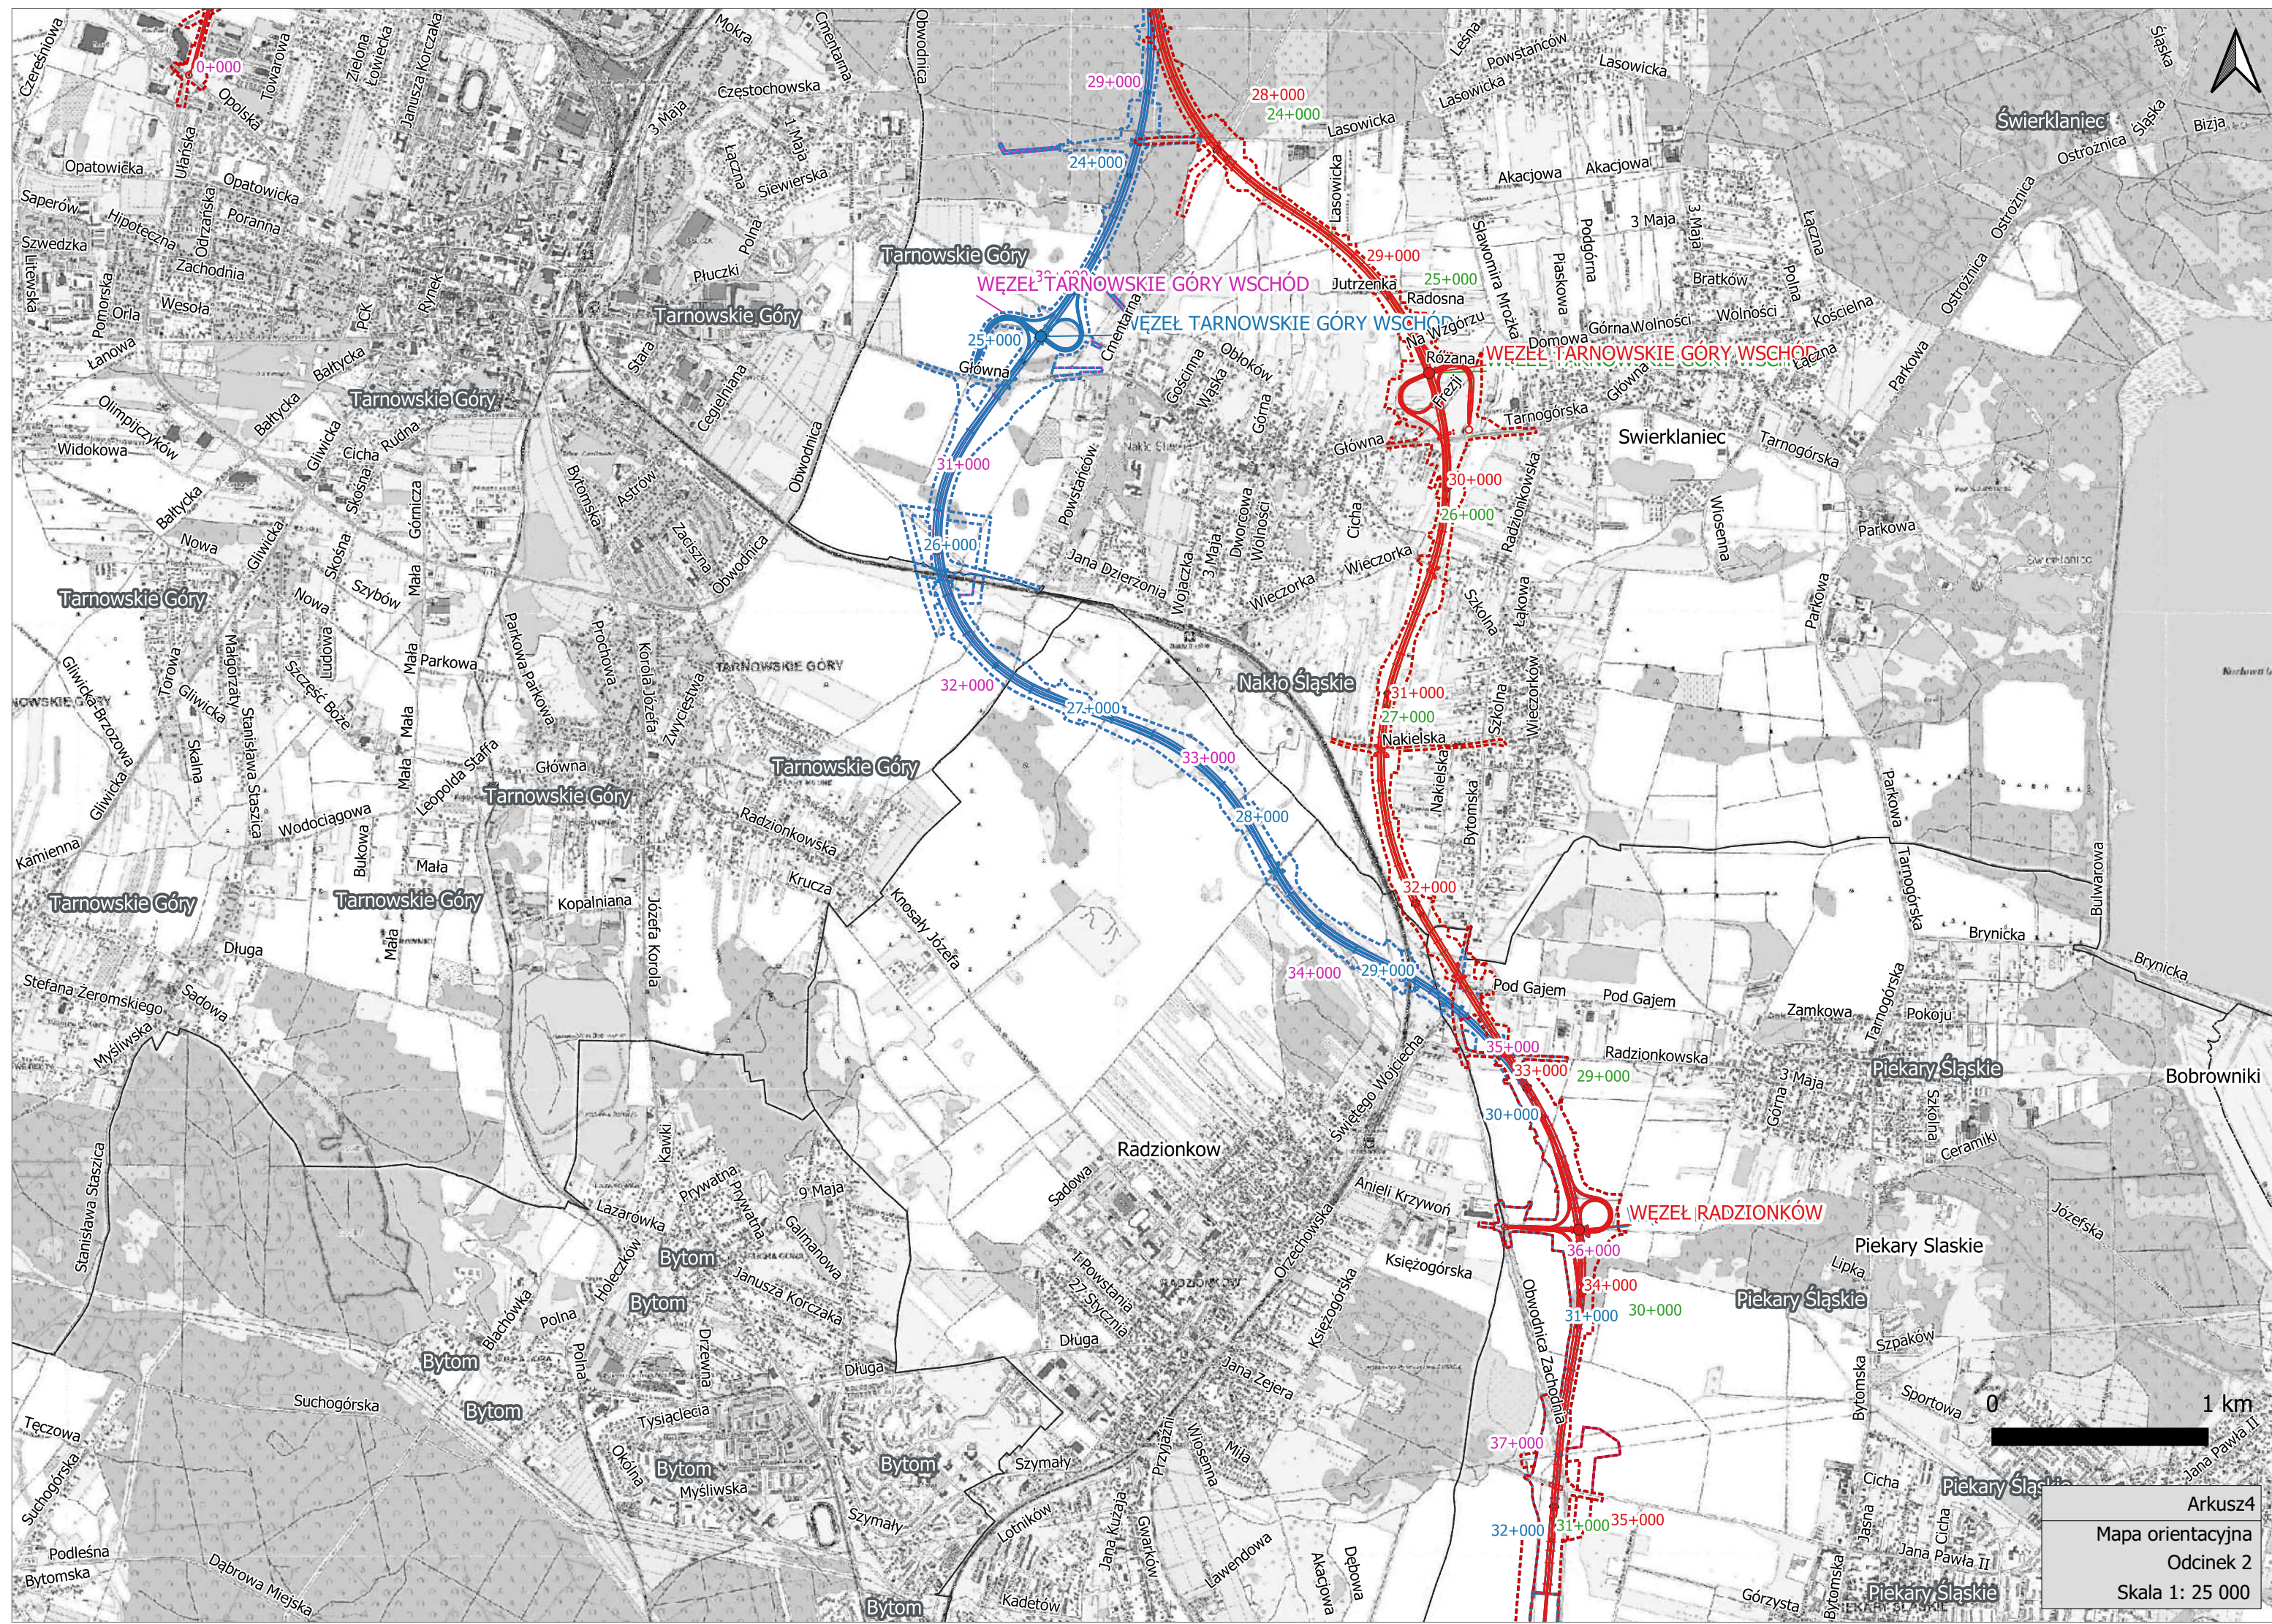

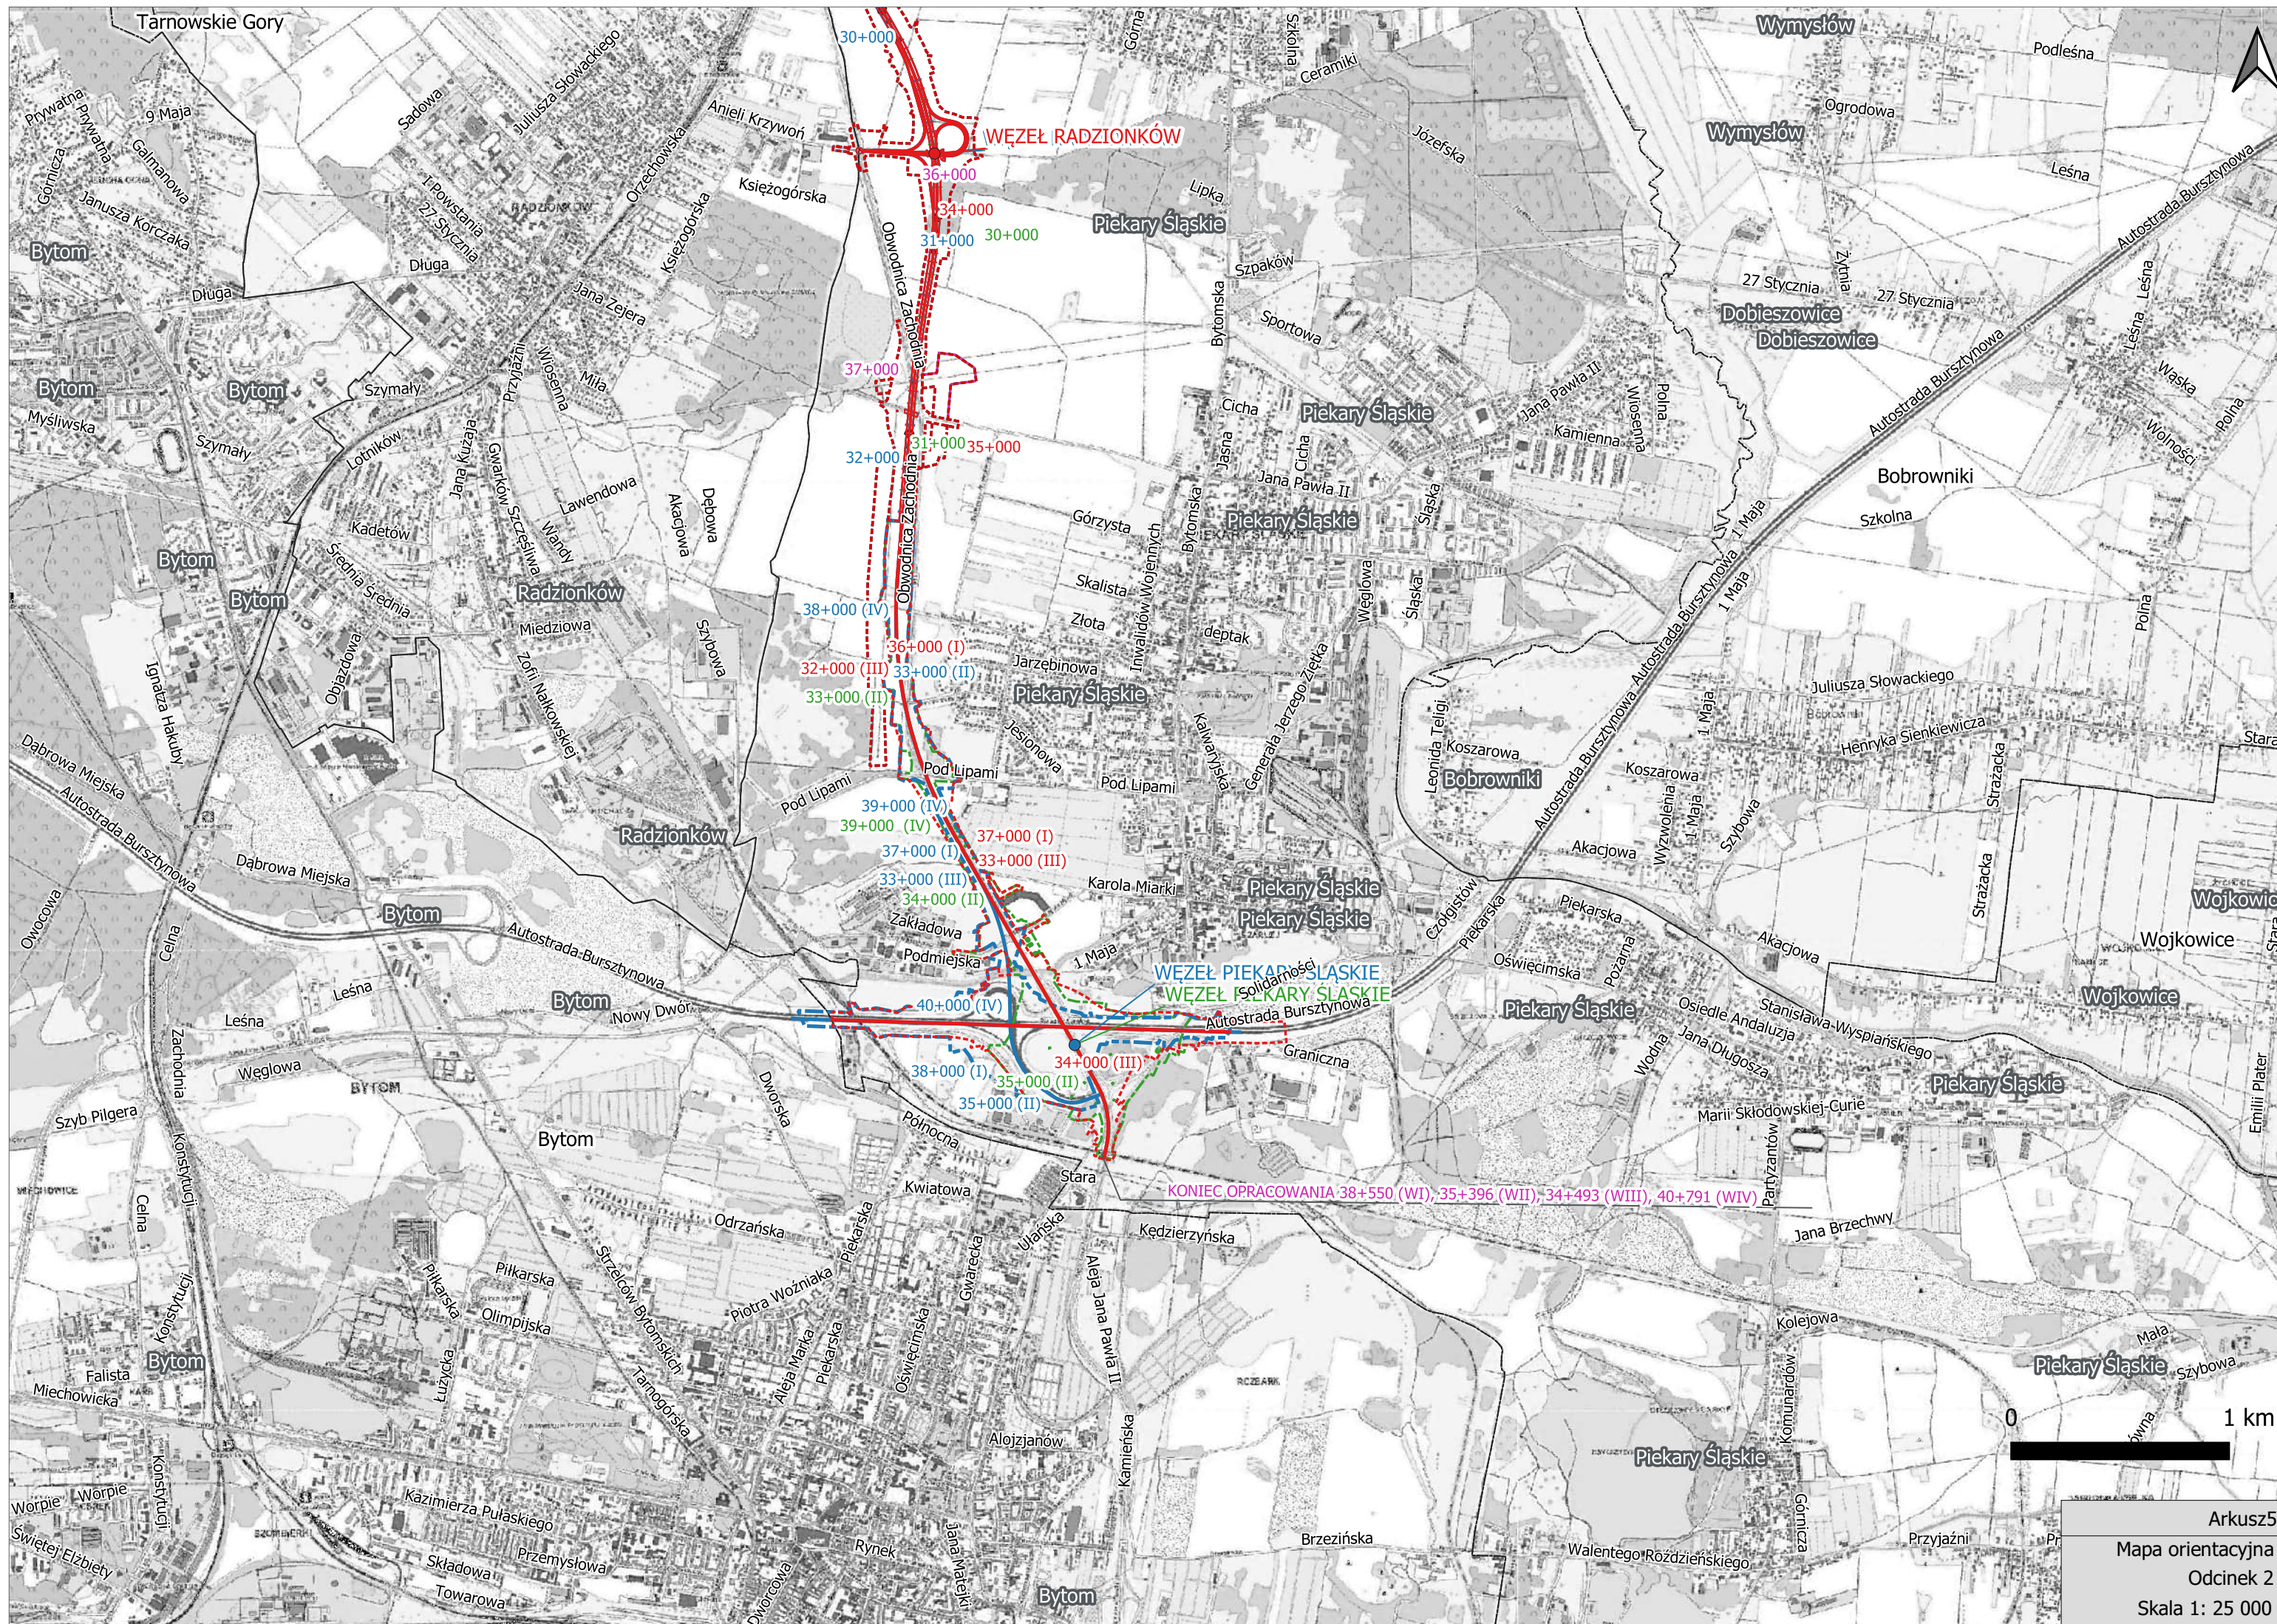

## LEGENDA

-  Przebieg projektowanej drogi ekspresowej S11 wg wariantu I
-  Linia rozgraniczająca projektowanej drogi ekspresowej S11 wg wariantu I
-  Przebieg projektowanej drogi ekspresowej S11 wg wariantu II
-  Linia rozgraniczająca projektowanej drogi ekspresowej S11 wg wariantu II
-  Przebieg projektowanej drogi ekspresowej S11 wg wariantu III
-  Linia rozgraniczająca projektowanej drogi ekspresowej S11 wg wariantu III
-  Przebieg projektowanej drogi ekspresowej S11 wg wariantu IV
-  Linia rozgraniczająca projektowanej drogi ekspresowej S11 wg wariantu IV
-  Przebieg węzła Piekary Śl. wg wariantu 1
-  Linia rozgraniczająca wg wariantu 1 węzła Piekary Śl.
-  Przebieg węzła Piekary Śl. wg wariantu 2
-  Linia rozgraniczająca wg wariantu 2 węzła Piekary Śl.
-  Przebieg węzła Piekary Śl. wg wariantu 3
-  Linia rozgraniczająca wg wariantu 3 węzła Piekary Śl.
-  Granice gmin

Skala 1: 25 000