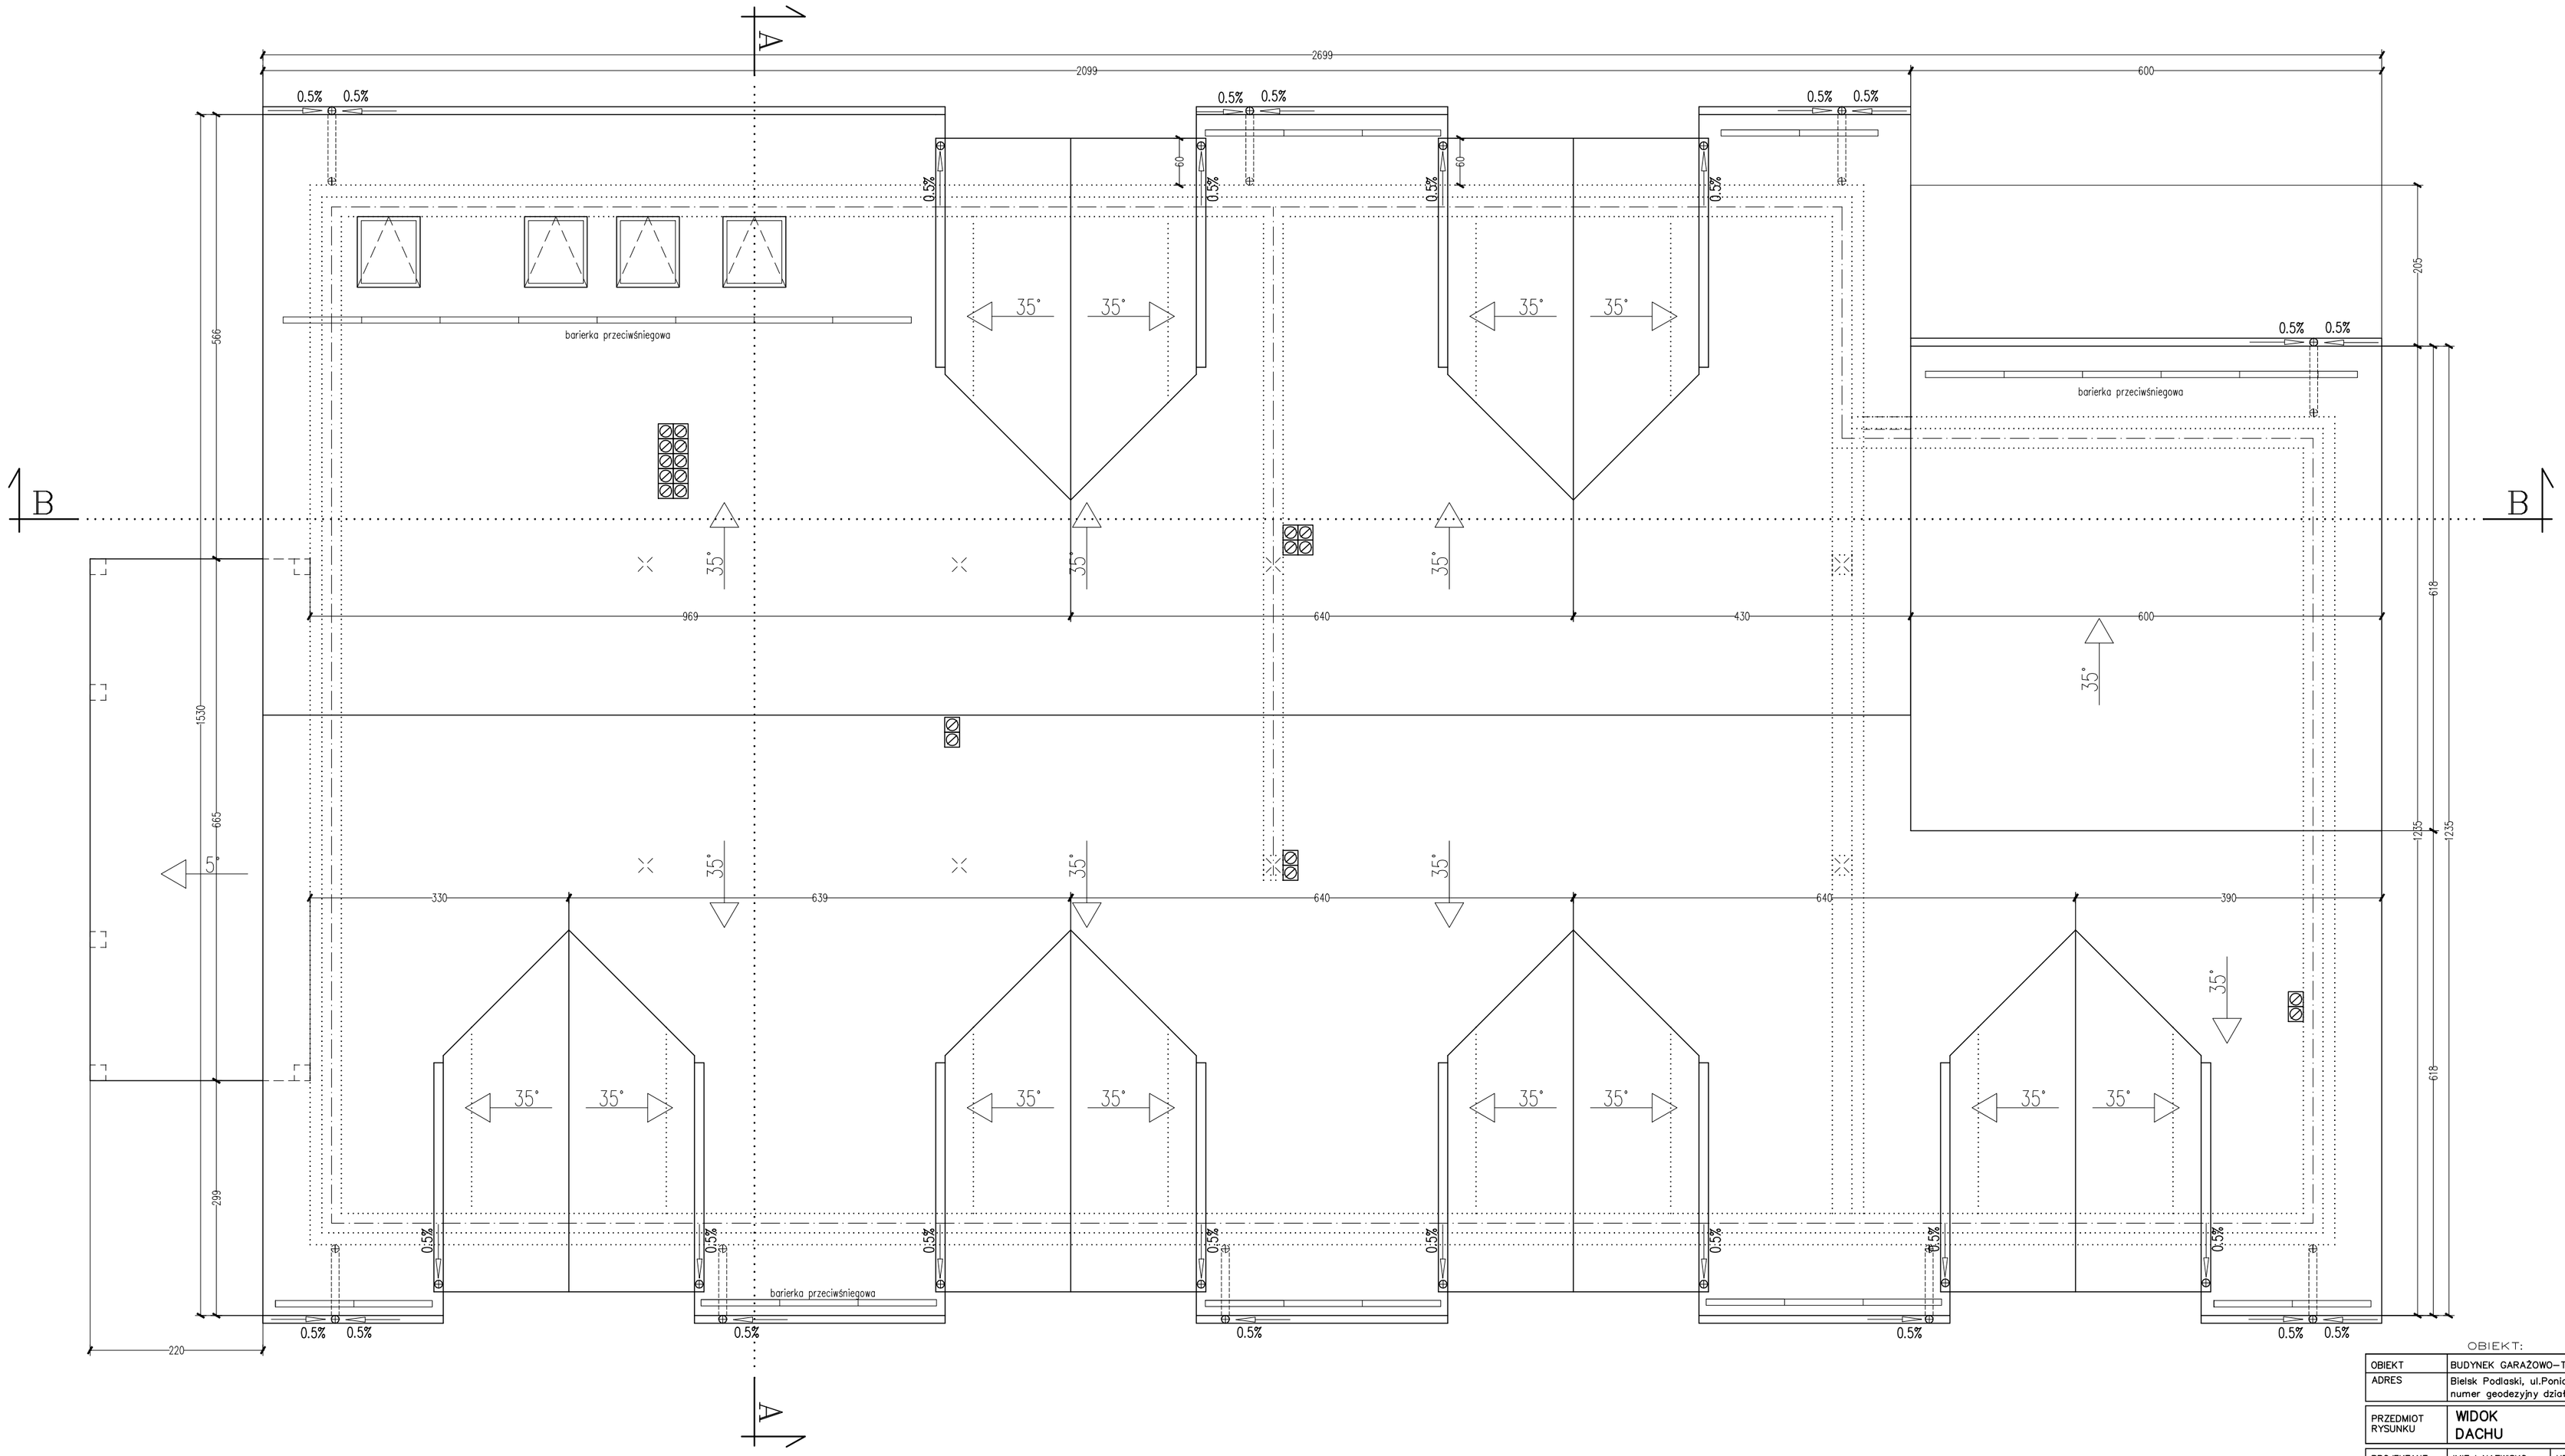


OBIEKT:

| | |
|---|---|
| OBIEKT | BUDYNEK GARAŻOWO–TECHNICZNY |
| ADRES | Bielsk Podlaski, ul.Poniatowskiego 11<br>numer geodezyjny działki 3057 |

| | | |
|---|---|---|
| PRZEDMIOT RYSUNKU | **WIDOK DACHU** | SKALA 1:50 |

| PROJEKTANT: | IMIĘ I NAZWISKO: | UPRAWNIENIA: |
|---|---|---|
| ARCHITEKTURA | MARIUSZ NIEWIŃSKI | BH–PdOKK/B5/06/2007 |
| KONSTRUKCJA | ANNA ŁUBKO | PDL/0001/POOK/11 |

RYSUNEK NR 3 DATA: 30–06–2024