Inwestor: nazwa, adres:	Nr rysunku
NADLEŚNICTWO BYTNICA 66-630 BYTNICA 160	E4
Rodzaj inwestycji:	Skala
PRZEBUDOWA SŁUPOWEJ STACJI TRANSFORMATOROWEJ nr So-309 NA TERENIE SZKÓŁKI LEŚNEJ W SMOLARACH BYTNICKICH (dz. nr 292/2, obręb Bytnica, Gmina Bytnica)	1:500
Tytuł rysunku:	Data:
PZT - INWENTARYZACJA	08-2024

Projektant branży elektrycznej:	UPRAWNIENIA	PODPIS
inż Juchan Jan Łychmus	154/78/Zg	
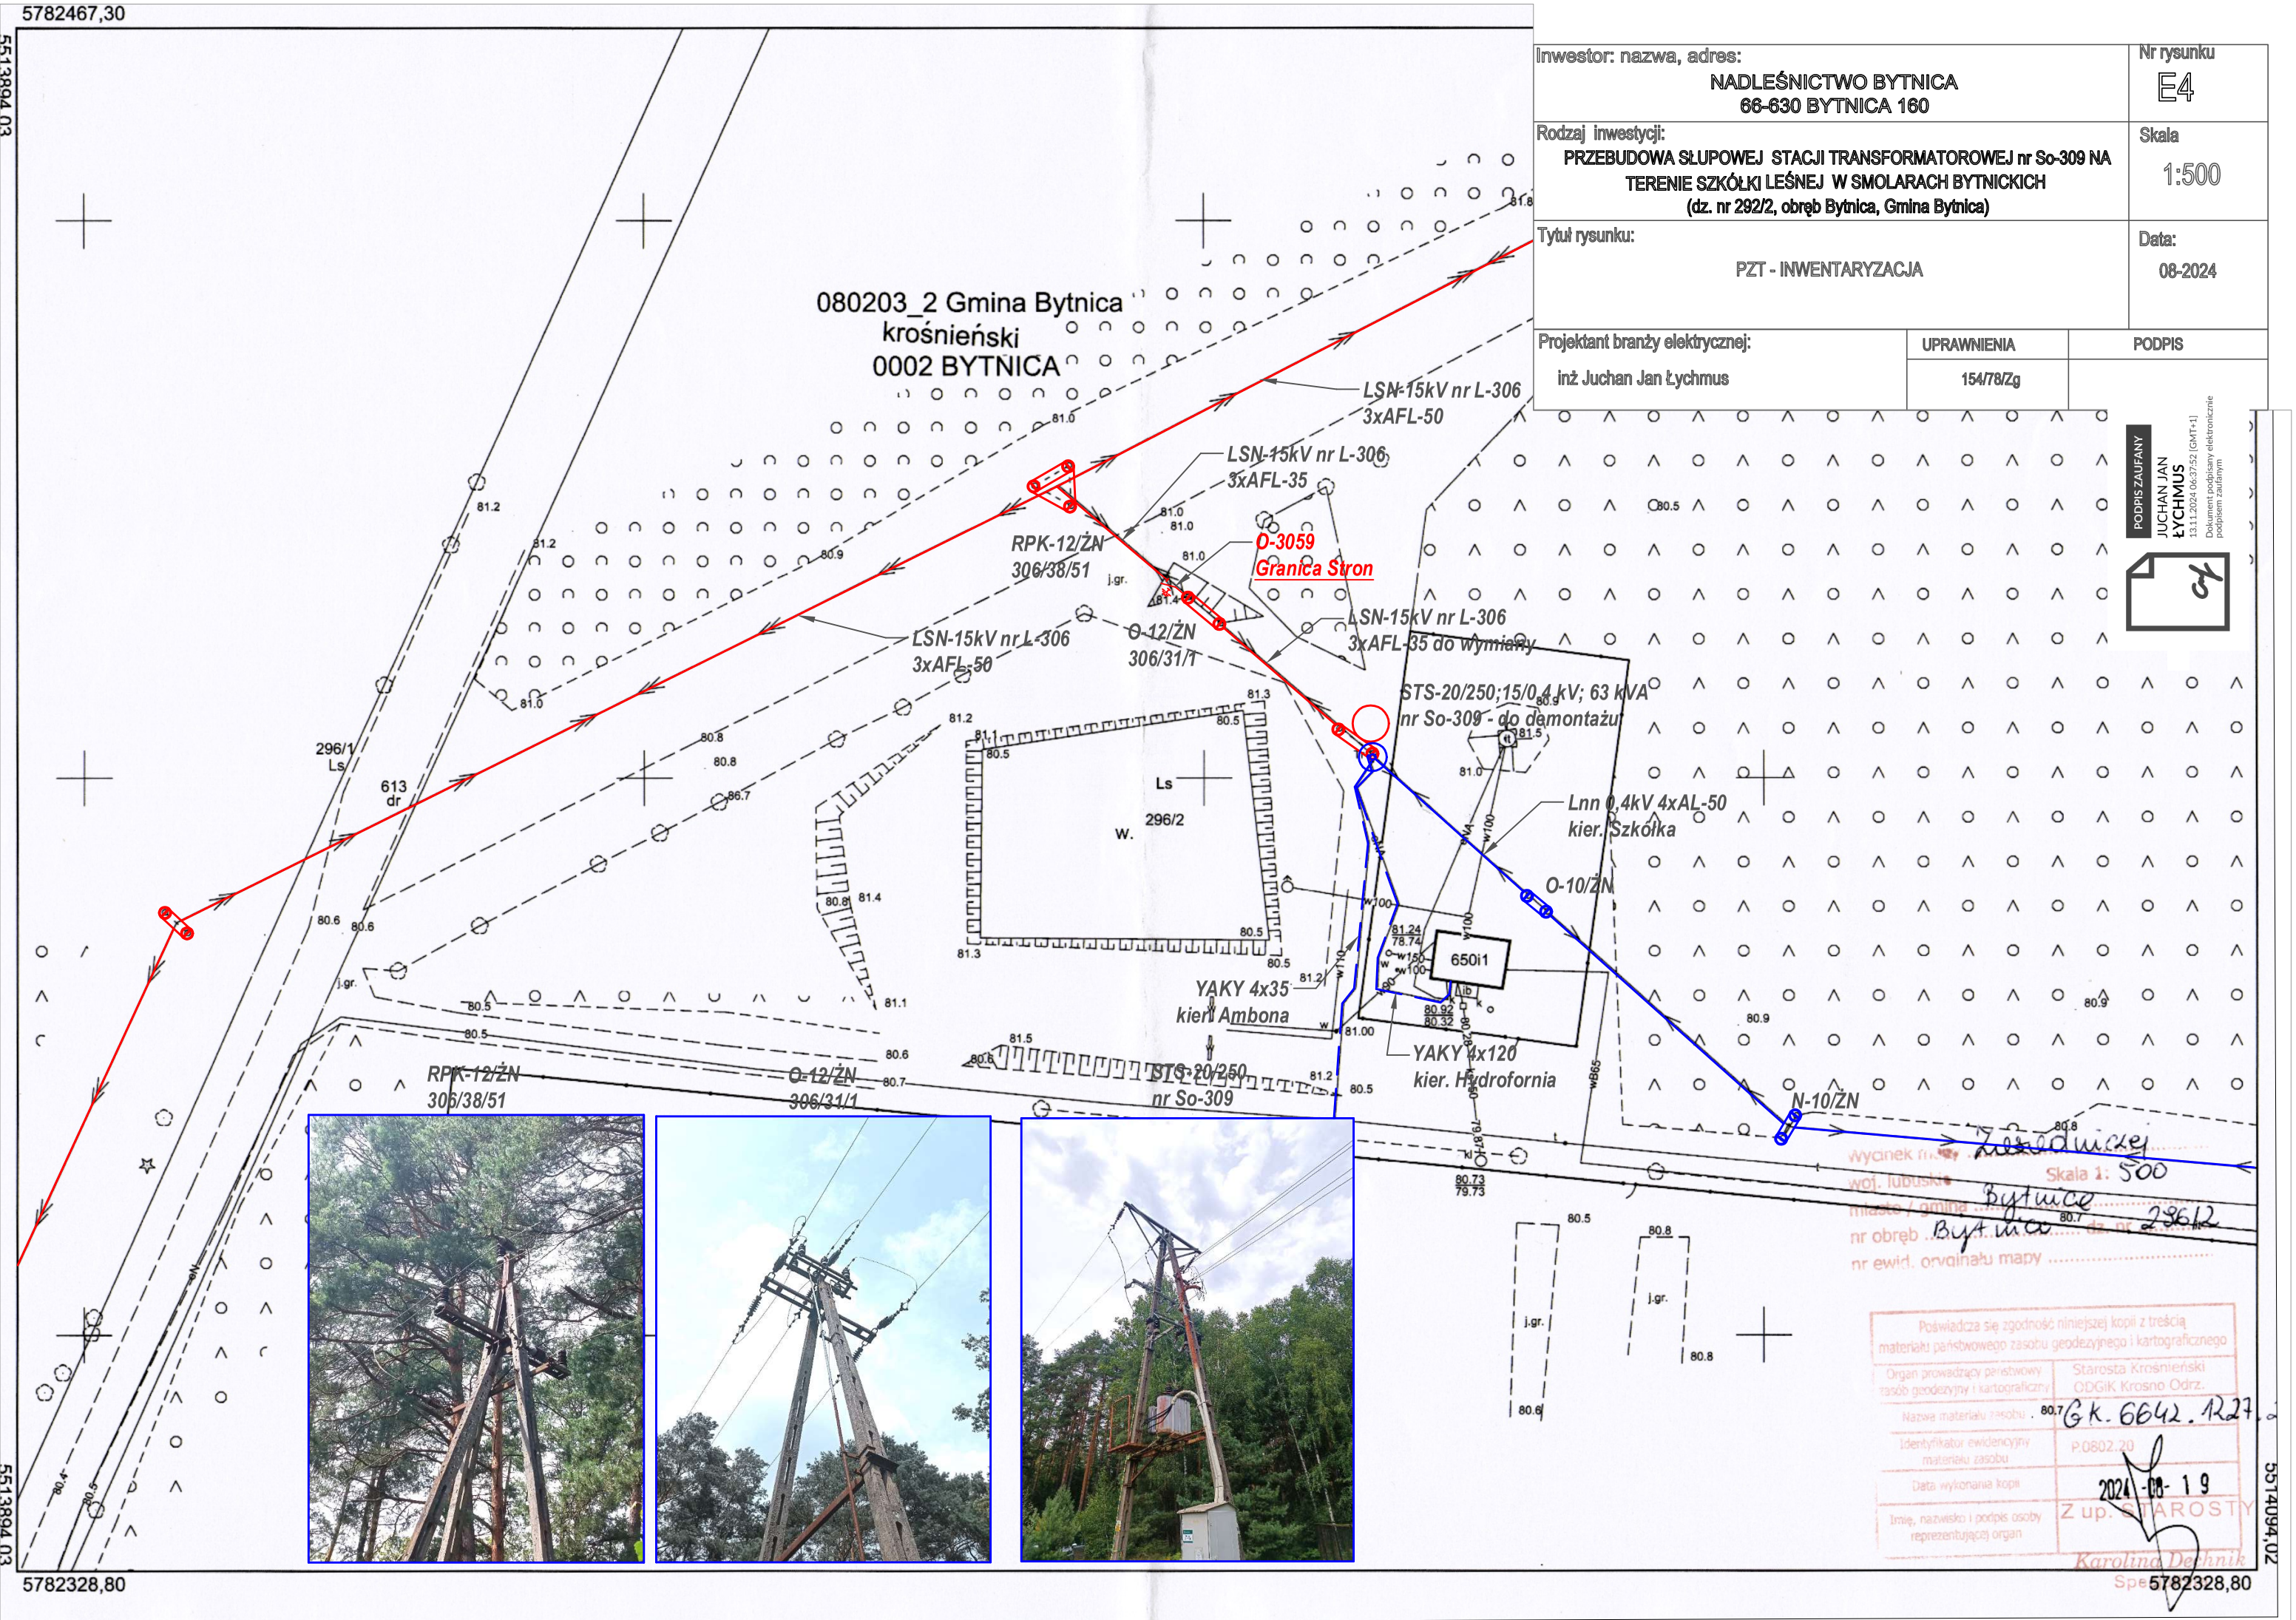
PODPIS ZAUFANY
JUCHAN JAN ŁYCHMUS
13.11.2024 06:37:52 [GMT+1]
Dokument podpisany elektronicznie podpisem zaufanym