


RZUT KONSTRUKCJI
STROPU NAD PARTEREM
skala 1:50

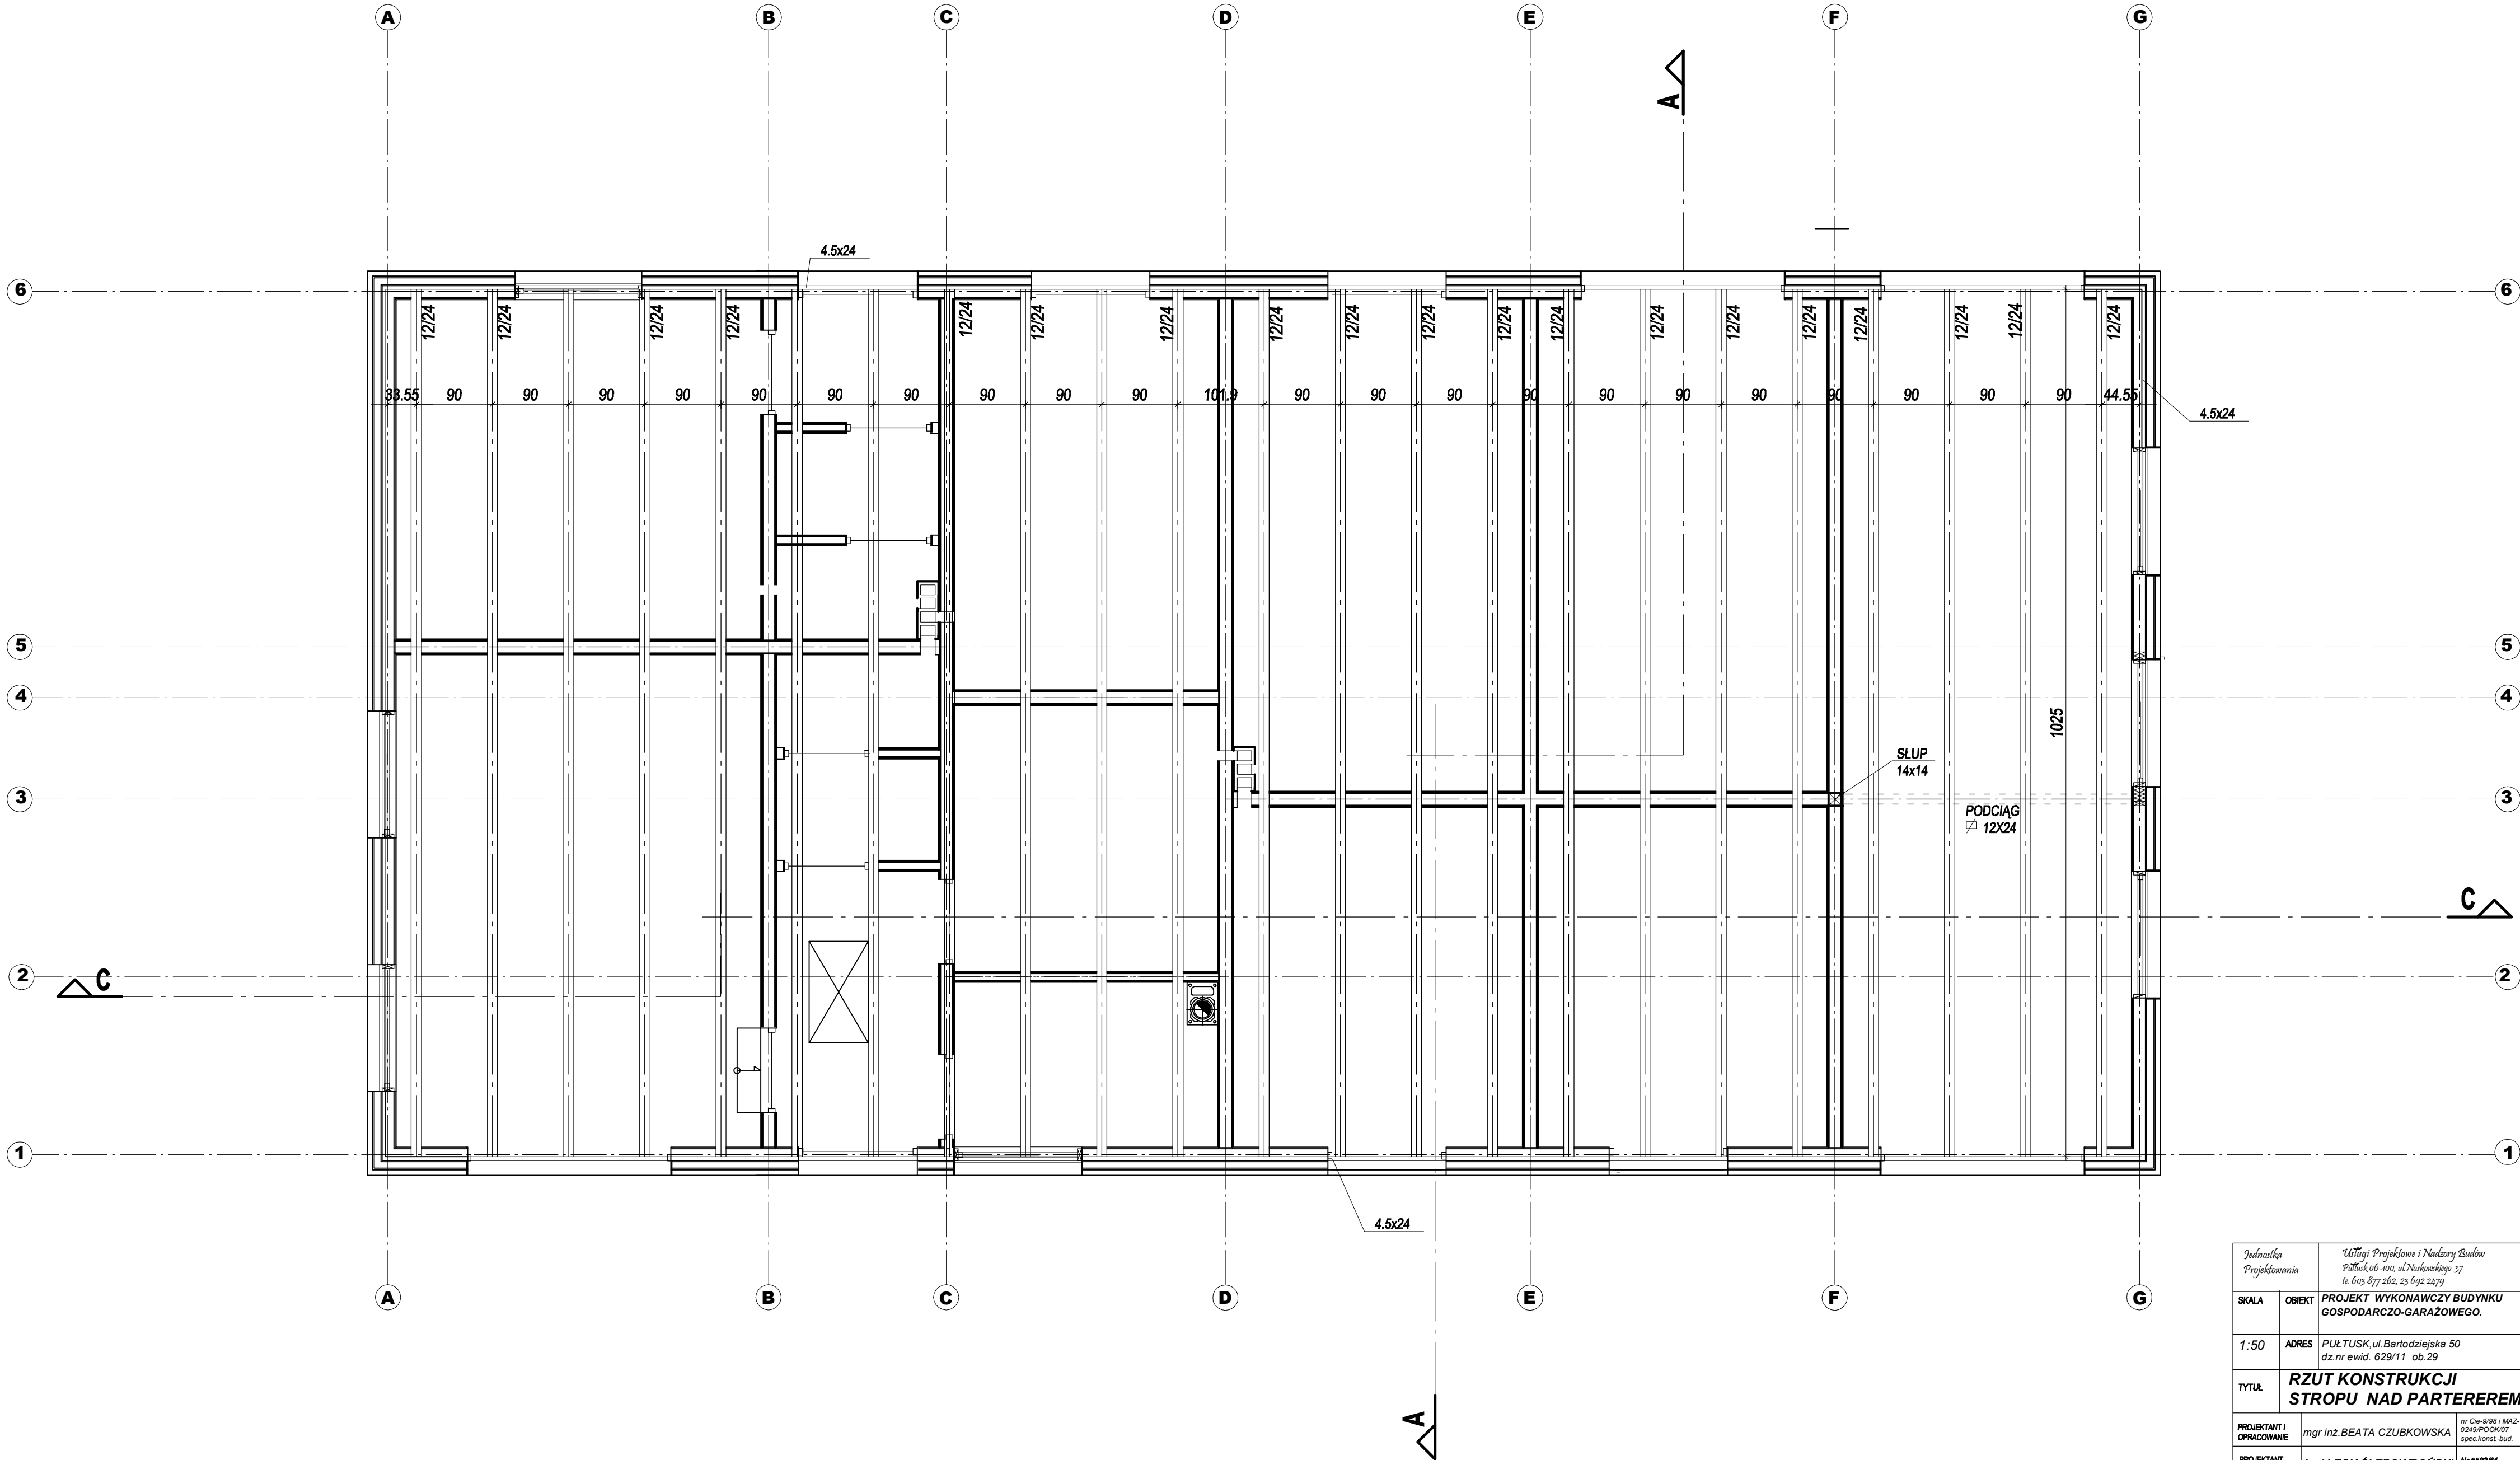

Inżynieria Projektowania		Usługi Projektowe i Nadzory Budowlane Piłsudskiego 37 65-105 877 262, 25 692 2479	
SKALA	OBIEKT	PROJEKT WYKONAWCZY BUDYNKU GOSPODARCZO-GARAŻOWEGO.	Konstrukcja NR RYS 03.
1:50	ADRES	PUŁTUSK, ul. Bartodziejska 50 dz. nr ewid. 629/11 ob. 29	DATA 12.2019
TYTUŁ	RZUT KONSTRUKCJI STROPU NAD PARTEREM		
PROJEKTANT I OPRACOWANIE	mgr inż. BEATA CZUBKOWSKA		nr Ciep. 9/98 i MAZ- 0249/PODK/07 spec. konstr.-bud.
PROJEKTANT	bud. LECH ŚLEPOWROŃSKI		Nr 5583/61 Specjalista/konstruktor-bud.