




ściany istniejące





1

RZUT I PIĘTRA | 1:50

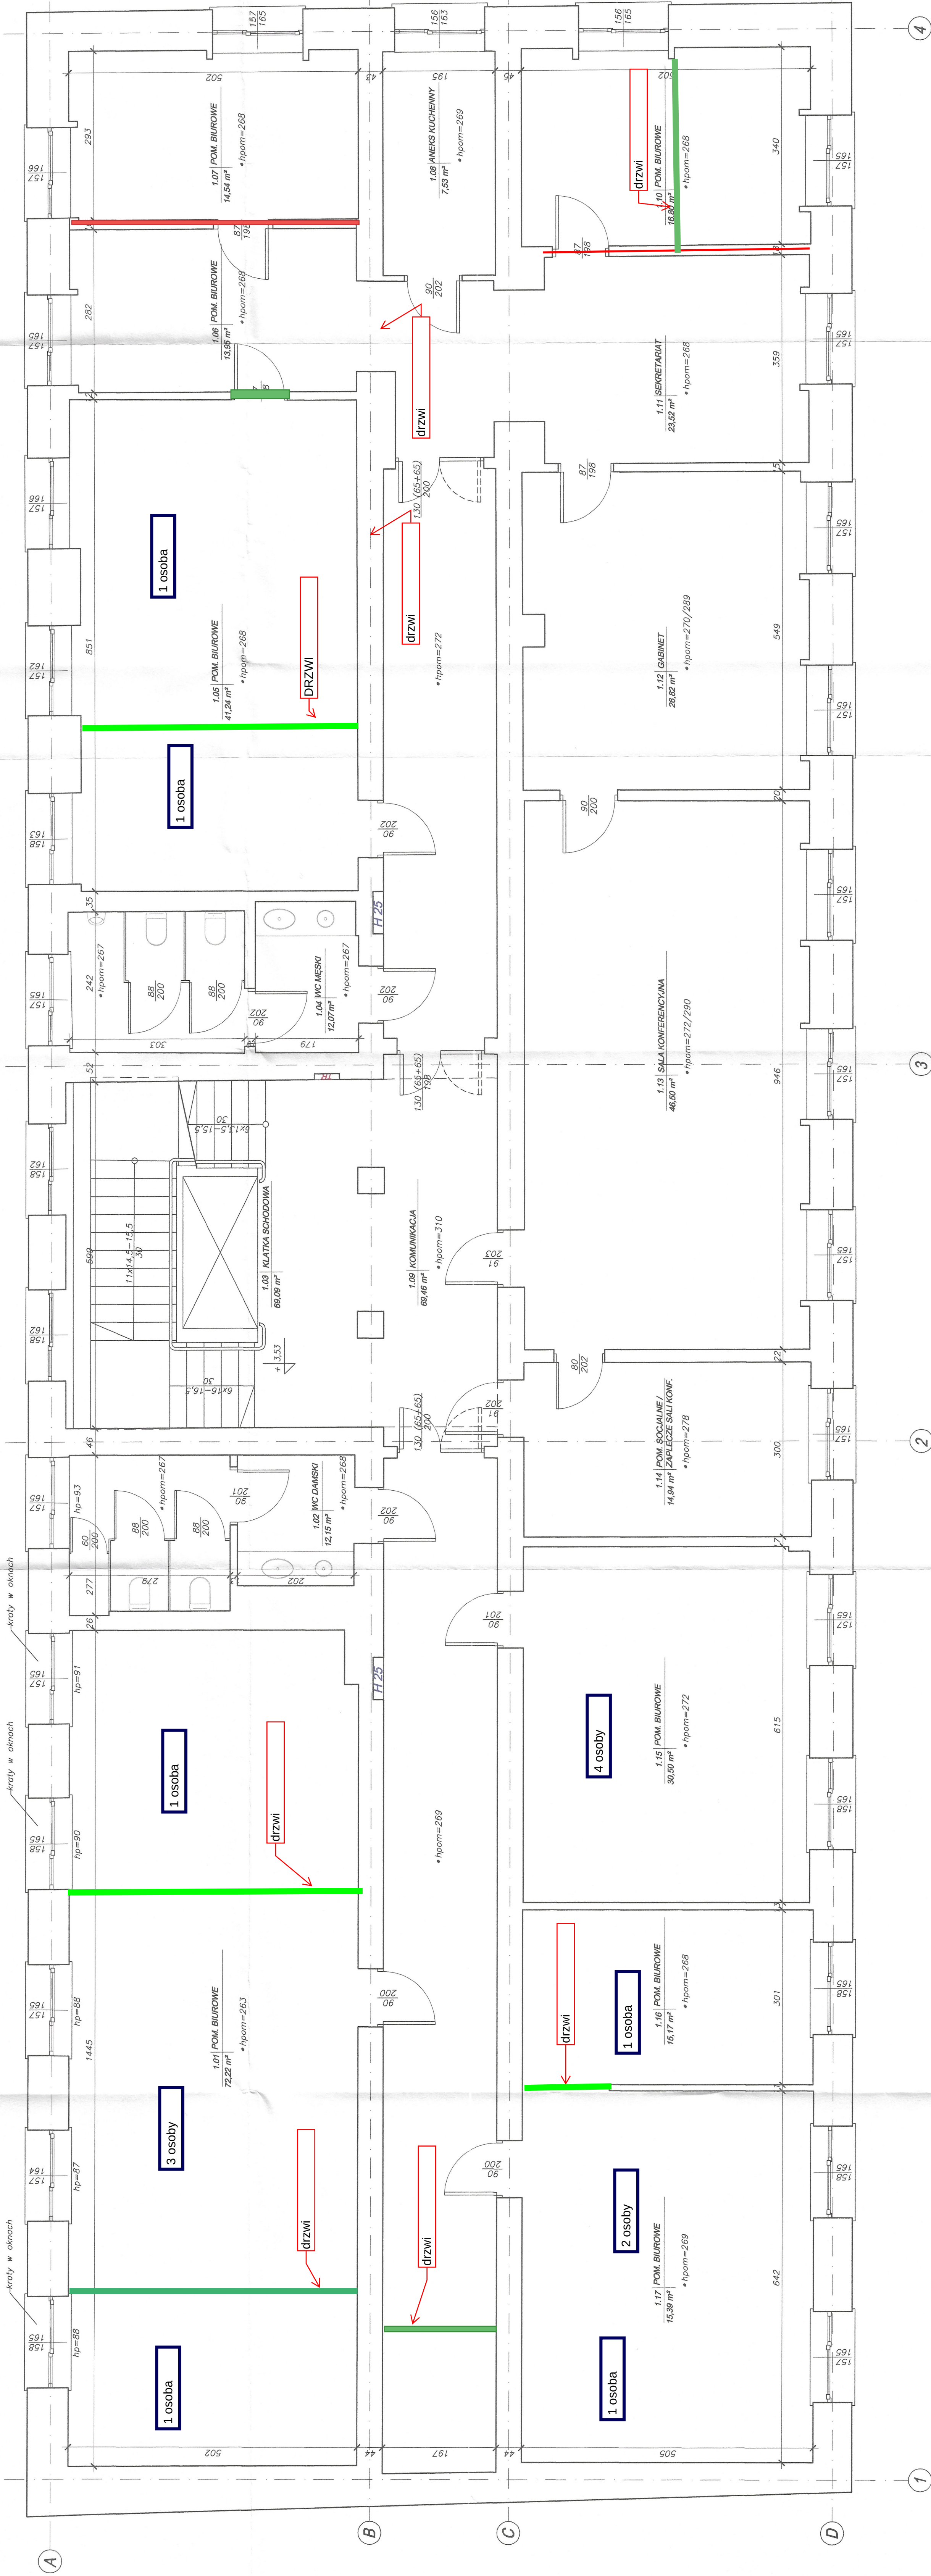

LEGENDA

ściany istniejące


Temat: Rzut I piętra	Opis: mgr inż. arch. Anna Łęka

