


UWAGI:

- ELEMENTY KONSTRUKCJI WYKONAĆ ZGODNIE Z PROJEKTEM KONSTRUKCJI
- WSZYSTKIE WYMIARY I RZĘDNE SPRAWDZIĆ NA BUDOWIE.
- WYMIARY PODANO W "CM", RZĘDNE W "M".
- EWENTUALNE NIEZGODNOŚCI LUB WĄTPLIWOŚCI W DOKUMENTACJI BRANŻOWEJ UZGODNIĆ Z PROJEKTANTEM.
- ZAKRES I KOLEJNOŚĆ PRAC, ROZWIĄZANIA TECHNICZNE I OBOWIĄZKI PRZY ROBOTACH BUDOWLANYCH – ZGODNIE ZE SZTUKĄ BUDOWLANA
- WSZYSTKIE UŻYTE DO BUDOWY MATERIAŁY, ROZWIĄZANIA TECHNICZNE I URZĄDZENIA MAJĄ ODPOWIEDAĆ NORMOM BEZPIECZEŃSTWA P.POŻ I BHP ORAZ POSIADAĆ ODPOWIEDNIE ATESTY I APROBATY.
- WSZYSTKIE ROZWIĄZANIA SYSTEMOWE ZWIĄZANE Z OKREŚLONĄ TECHNOLOGIĄ WYKONAĆ ŚCIŚLE WG INSTRUKCJI PRODUCENTA. EWNETUALNE ROZWIĄZANIA ZAMIENNE O NIE NIŻSZYM STANDARDZIE UZGADNIĆ Z PROJEKTANTEM I INWESTOREM.
- PRACE BUDOWLANE PROWADZIĆ ZGODNIE Z INFORMACJĄ BIOZ
- POSADZKI WYKONAĆ JAKO PŁYWAJĄCE Z DYLATACJĄ OBWODOWO PRZY ŚCIANIE ZE STYROPIANU GR.1,0cm
- PRZEBICIA W PRZESTRZENI STROPODACHU WYKONAĆ POZA MIEJSCEM POSADOWIENIA ŚCIANEK AZUROWYCH DACHU.
- PRZEBICIA SANITARNE I ELEKTRYCZNE DO NAWIERCENIAW Z GODNIE Z RYSUNKAMI BRANŻOWYMI.

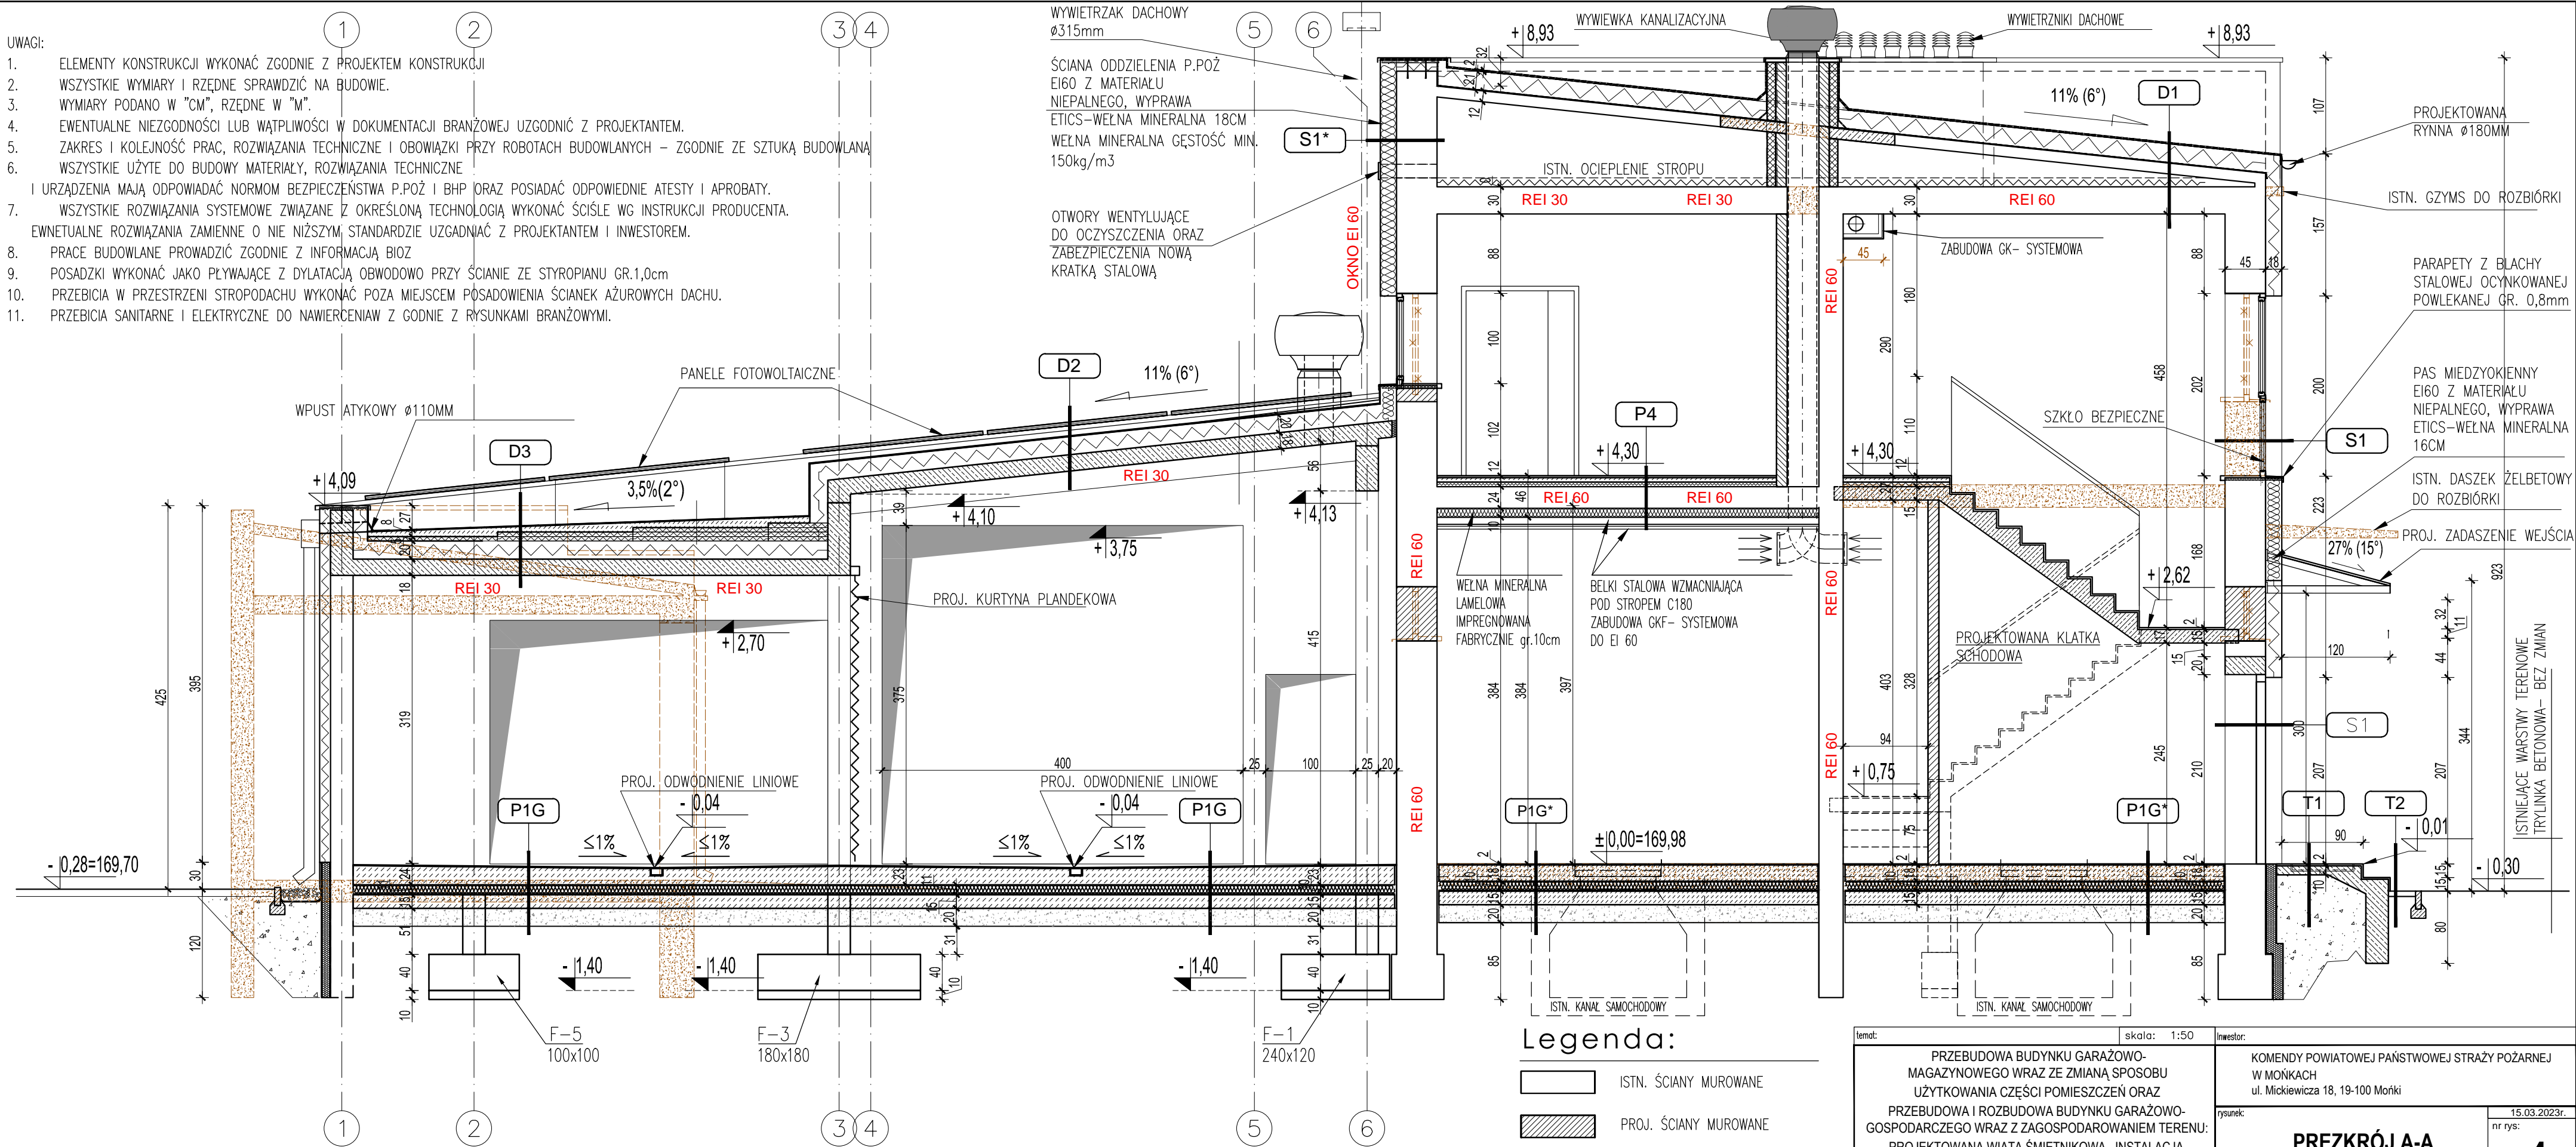

U W A G A :

WIELKOŚĆ I POSADOWIENIE ISTNIEJĄCYCH ŁAW FUNDAMENTOWYCH – RZECZYWISTA WIELKOŚĆ – ZOSTANIE USTALONA PO WYKONANIU ODKRYWEK W CZASIE TRWANIA BUDOWY
– POJEKTOWANE FUNDAMENTY POSADOWIĆ NA GŁĘBOKOŚCI ISTN. FUNDAMENTÓW

przekrój A-A

Legenda:

- | | |
|--|------------------------------|
| | ISTN. ŚCIANY MUROWANE |
| | PROJ. ŚCIANY MUROWANE |
| | PROJ. RDZENIE ŻELBETOWE |
| | ISTN. ŚCIANY DO WYBURZENIA |
| | ISTN. ELEMENTY DO WYBURZENIA |

temat:	skala: 1:50	inwestor:
PRZEBUDOWA BUDYNKU GARAŻOWO-MAGAZYNOWEGO WRAZ ZE ZMIANĄ SPOSOBU UŻYTKOWANIA CZĘŚCI POMIESZCZEŃ ORAZ PRZEBUDOWA I ROZBUDOWA BUDYNKU GARAŻOWO-GOSPODARCZEGO WRAZ Z ZAGOSPODAROWANIEM TERENU: PROJEKTOWANĄ WIATĄ ŚMIETNIKOWĄ, INSTALACJĄ FOTOWOLTAIČNĄ, ROZBIÓRKĄ FRAGMENTU INSTALACJI KANALIZACJI SANITARNEJ ORAZ RAMPY SAMOCHODOWEJ NA TERENIE KOMENDY POWIATOWEJ PAŃSTWOWEJ STRAŻY POŻARNEJ W MOŃKACH NA CZĘŚCI DZIAŁKI NR GEOD. 926 OBRĘB EWID. 0334 MOŃKI , JEDNOSTKA EW ID. 200806.4 MOŃKI		
rysunek:	KOMENDY POWIATOWEJ PAŃSTWOWEJ STRAŻY POŻARNEJ W MOŃKACH ul. Mickiewicza 18, 19-100 Mońki	
zespół autorski:	mgr inż. arch. Krzysztof Gawelko	15.03.2023r.
architektura:	mgr inż. arch. Katarzyna Gawelko	nr rys: 4
mgr inż. arch. Katarzyna Gawelko		
PROJEKT WYKONAWCZY		