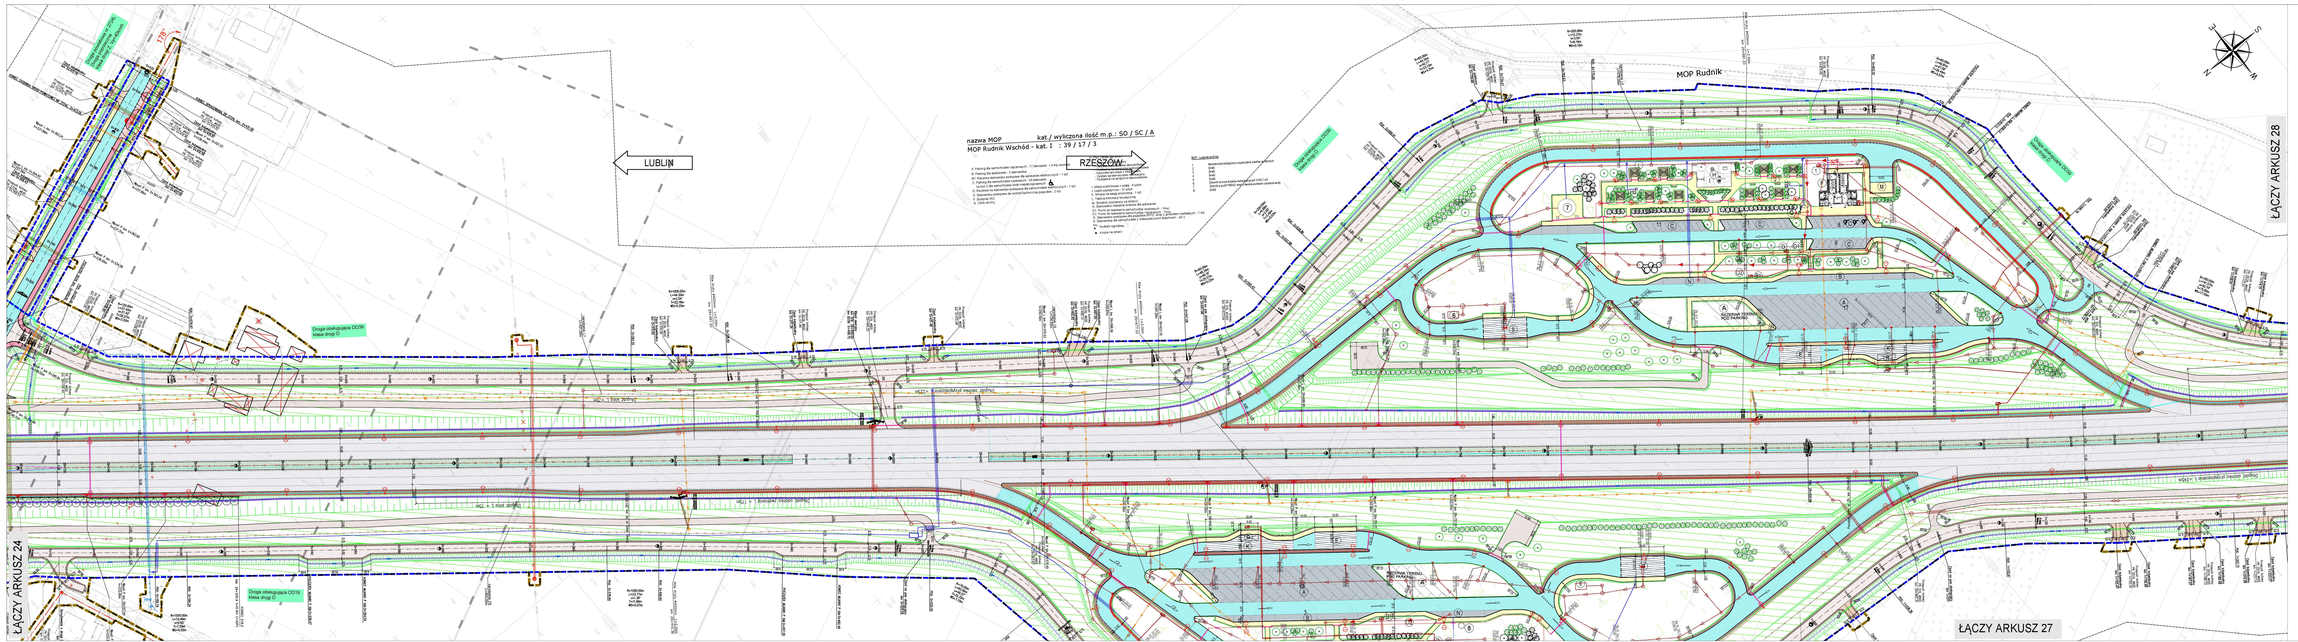
MOP Rudnik
LUBLIN
RZESZÓW
nazwa MOP
MOP Rudnik Wschód – kat. I : 39 / 17 / 3
kat./ wyliczona ilość m.p.: SO / SC / A
ŁĄCZY ARKUSZ 24
ŁĄCZY ARKUSZ 27
ŁĄCZY ARKUSZ 28
