


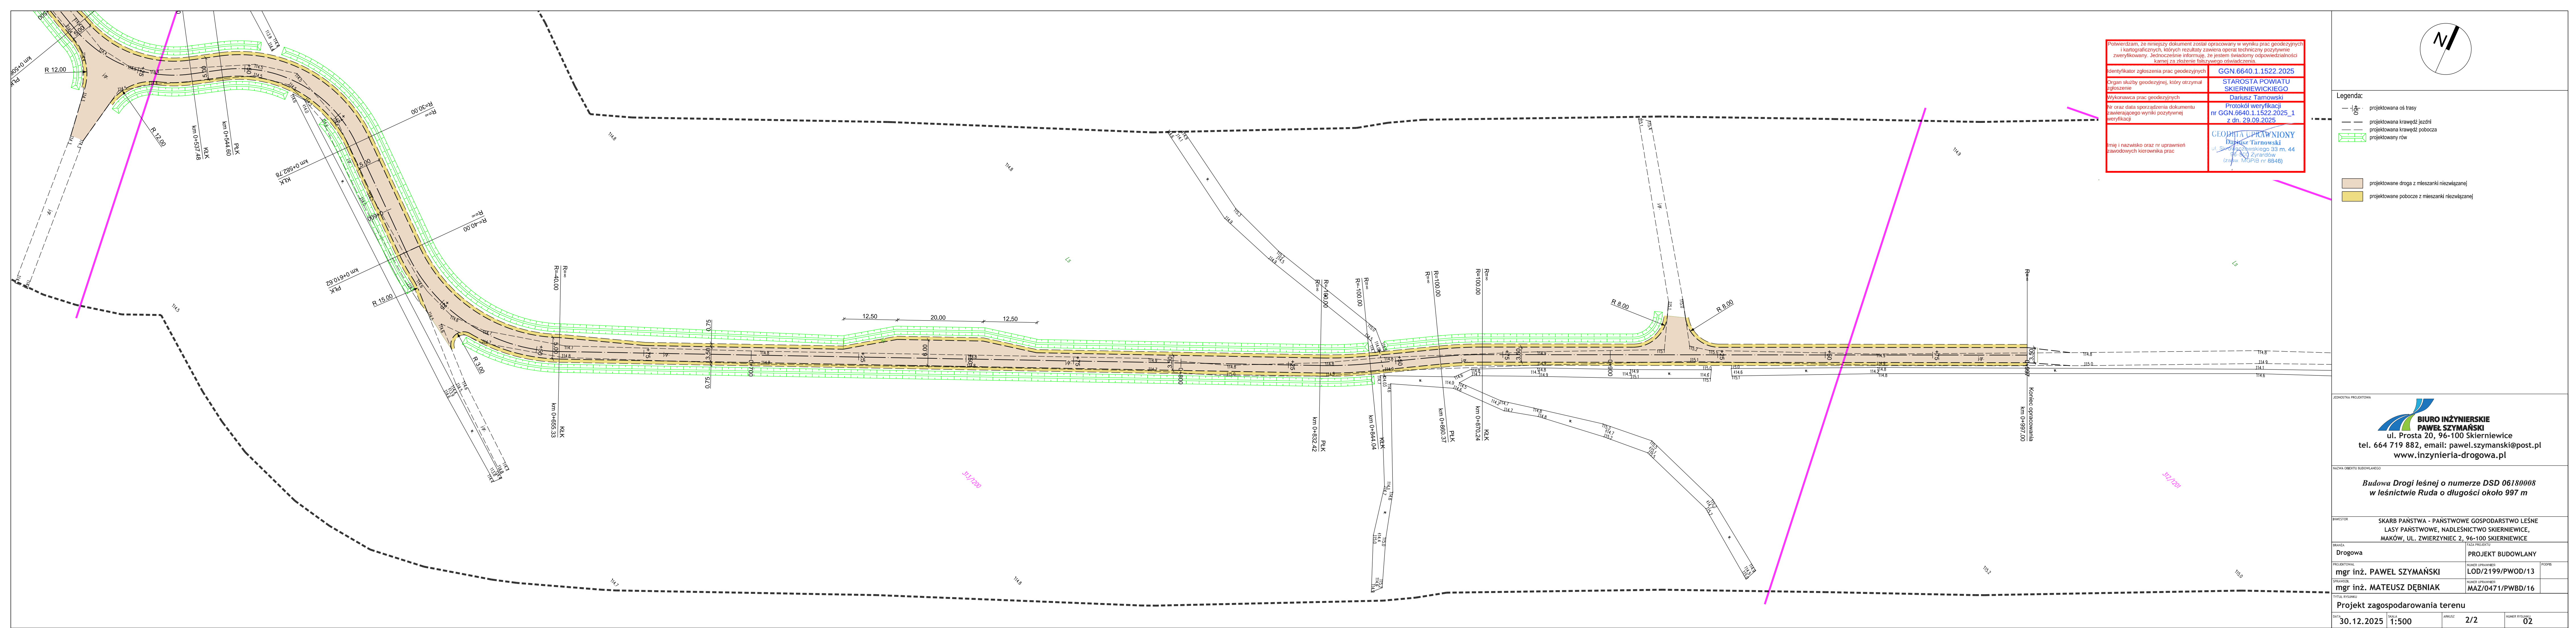

Potwierdzam, że niniejszy dokument został opracowany w wyniku prac geodezyjnych i kartograficznych, których rezultaty zawiera operat techniczny pozytywnie zweryfikowany. Jednocześnie informuję, że jestem świadomy odpowiedzialności karnej za złożenie fałszywego oświadczenia.	
Identyfikator zgłoszenia prac geodezyjnych	GGN.6640.1.1522.2025
Organ służby geodezyjnej, który otrzymał zgłoszenie	STAROSTA POWIATU SKIERNIEWICKIEGO
Wykonawca prac geodezyjnych	Dariusz Tarnowski
Nr oraz data sporządzenia dokumentu zawierającego wyniki pozytywnej weryfikacji	Protokół weryfikacji nr GGN.6640.1.1522.2025_1 z dn. 29.09.2025
Imię i nazwisko oraz nr uprawnień zawodowych kierownika prac	GEODYTA UPRAWNIONY Dariusz Tarnowski ul. Skłodowskiej 33 m. 44 99-800 Żyrardów (zgodz. MGPIB nr 8848)

Legenda:

- +— projektowana oś trasy
- projektowana krawężń jezdnii
- projektowana krawężń pobocza
- projektowany rów

- projektowane droga z mieszkanki niezwiązanej
- projektowane pobocze z mieszkanki niezwiązanej

BIURO INŻYNIERSKIE
PAWEŁ SZYMAŃSKI
ul. Prosta 20, 96-100 Skierniewice
tel. 664 719 882, email: pawel.szysnanski@post.pl
www.inzynieria-drogowa.pl

**Budowa Drogi leśnej o numerze DSD 06180008
w leśnictwie Ruda o długości około 997 m**

INWESTOR: SKARB PAŃSTWA - PAŃSTWOWE GOSPODARSTWO LEŚNE
LASY PAŃSTWOWE, NADLEŚNICTWO SKIERNIEWICE,
MAKÓW, UL. ZWIERZYNIĘC 2, 96-100 SKIERNIEWICE

BRANŻA	PROJEKT BUDOWLANY	
Drogowa		
PROJEKTOWAŁ	mgr inż. PAWEŁ SZYMAŃSKI	LOD/2199/PWOD/13
SPRAWDZIŁ	mgr inż. MATEUSZ DĘBIAK	MAZ/0471/PWBD/16

Projekt zagospodarowania terenu

DATA	30.12.2025	SKALA	1:500	ARBUZ	2/2	NUMER RYSUNKU	02
------	------------	-------	-------	-------	-----	---------------	----