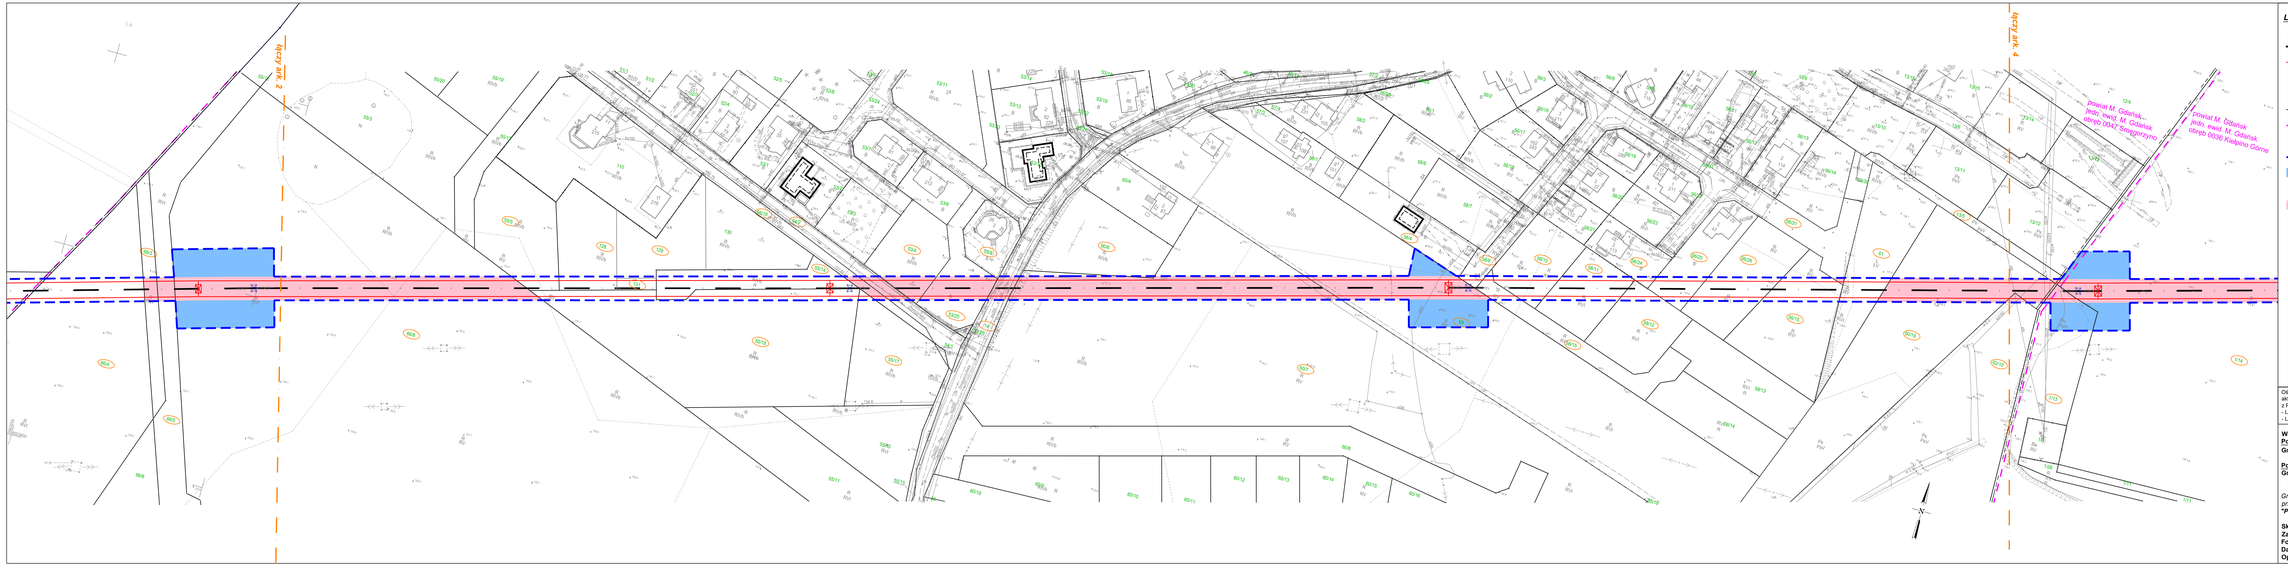

LEGENDA

- *proj. słup linii 110 kV Gdańsk I - Kokoszki*
- *oś proj. linii 110 kV Gdańsk I - Kokoszki*
- *skrajne przewody proj. linii 110 kV*
- *istniejące słupy przeznaczone do rozbiórki*
- 77/9 *- numery działek*
- *granice działek*
- *granica obrębu / granica gminy*
- *numery działek objęte wnioskiem*
- *granica terenu objętego wnioskiem*
- *obszar, w stosunku do którego decyzja ma wywołać skutek, o którym mowa w art. 22 ust. 1 w związku z ust. 5 ustawy tj. na czas określony*
- *obszar, w stosunku do którego decyzja ma wywołać skutek, o którym mowa w art. 22 ust. 1 i ust. 2 pkt. 2 i 3 ustawy*

Załącznik nr 1 ark. 3
do decyzji Wojewody Pomorskiego
nr WI-III.747.1.33.2024.AM

Oświadczam, że treść mapy stanowiąca podkład załącznika graficznego jest zgodna z treścią aktualnej mapy zasadniczej lub w przypadku jej braku aktualnej mapy ewidencyjnej pozyskanej z Państwowego Zasobu Geodezyjnego i Kartograficznego:
- Licencja nr G.6642.1918.2022.DJ_2205_CL2 (powiat kartuski)
- Licencja nr WG-II.6642.1654.2022_2261_CL2 (powiat M. Gdańsk)

Woj. pomorskie
Powiat Kartuzy
Gmina Żukowo: obręb: 0006 Leźno

Powiat Miasto Gdańsk
Gmina M. Gdańsk: obręby: 0047 Śmegorzyno, 0036 Kiełpino Górne, 0035 Kokoszki

Granice terenu objętego wnioskiem o ustalenie lokalizacji inwestycji w zakresie sieci przesyłowej"
"Przebudowa dwutorowej linii 110 kV relacji 1446 Gdańsk I - Kokoszki"

Skala *1:1000*
Załącznik graficzny do wniosku, *ark. 3 z 5*
Format: *297 x 1300*
Data opracowania: *29.09.2024 r.*
Opracował: *mgr inż. Damian Słowiński*