

**Powiatowy Ośrodek Dokumentacji
Geodezyjnej i Kartograficznej
w Nysie**
48-300 Nysa, ul. Parkowa 4
tel. 77 408 52 00, 77 408 52 37

Województwo: opolskie

Powiat: nyski

Jednostka ewidencyjna: Nysa - miasto

Obręb ewidencyjny: ŚRÓDMIEŚCIE, dz. 13, km. 44


Poświadczam się zgodność niniejszej kopii z oryginałem materiału państwowego zasobu geodezyjnego i kartograficznego	
Organ prowadzący państwowy zasób geodezyjny i kartograficzny	STAROSTA NYSKI
Nazwa materiału zasobu	M. ZASADNICZA
Identyfikator ewidencyjny materiału zasobu	PL. PZG. i K. 45
Data wykonania kopii	11.04.2017
Imię, nazwisko i podpis osoby reprezentującej organ	Z up. STAROSTA

mgr inż. Alicja Nackowicz
INSPEKTOR
w Wydziale Geodezji, Kartografii
i Gospodarki Nieruchomościami

Skala 1:500

Генератор GG-III.6642.

Wyrzys z mapy zasadniczej

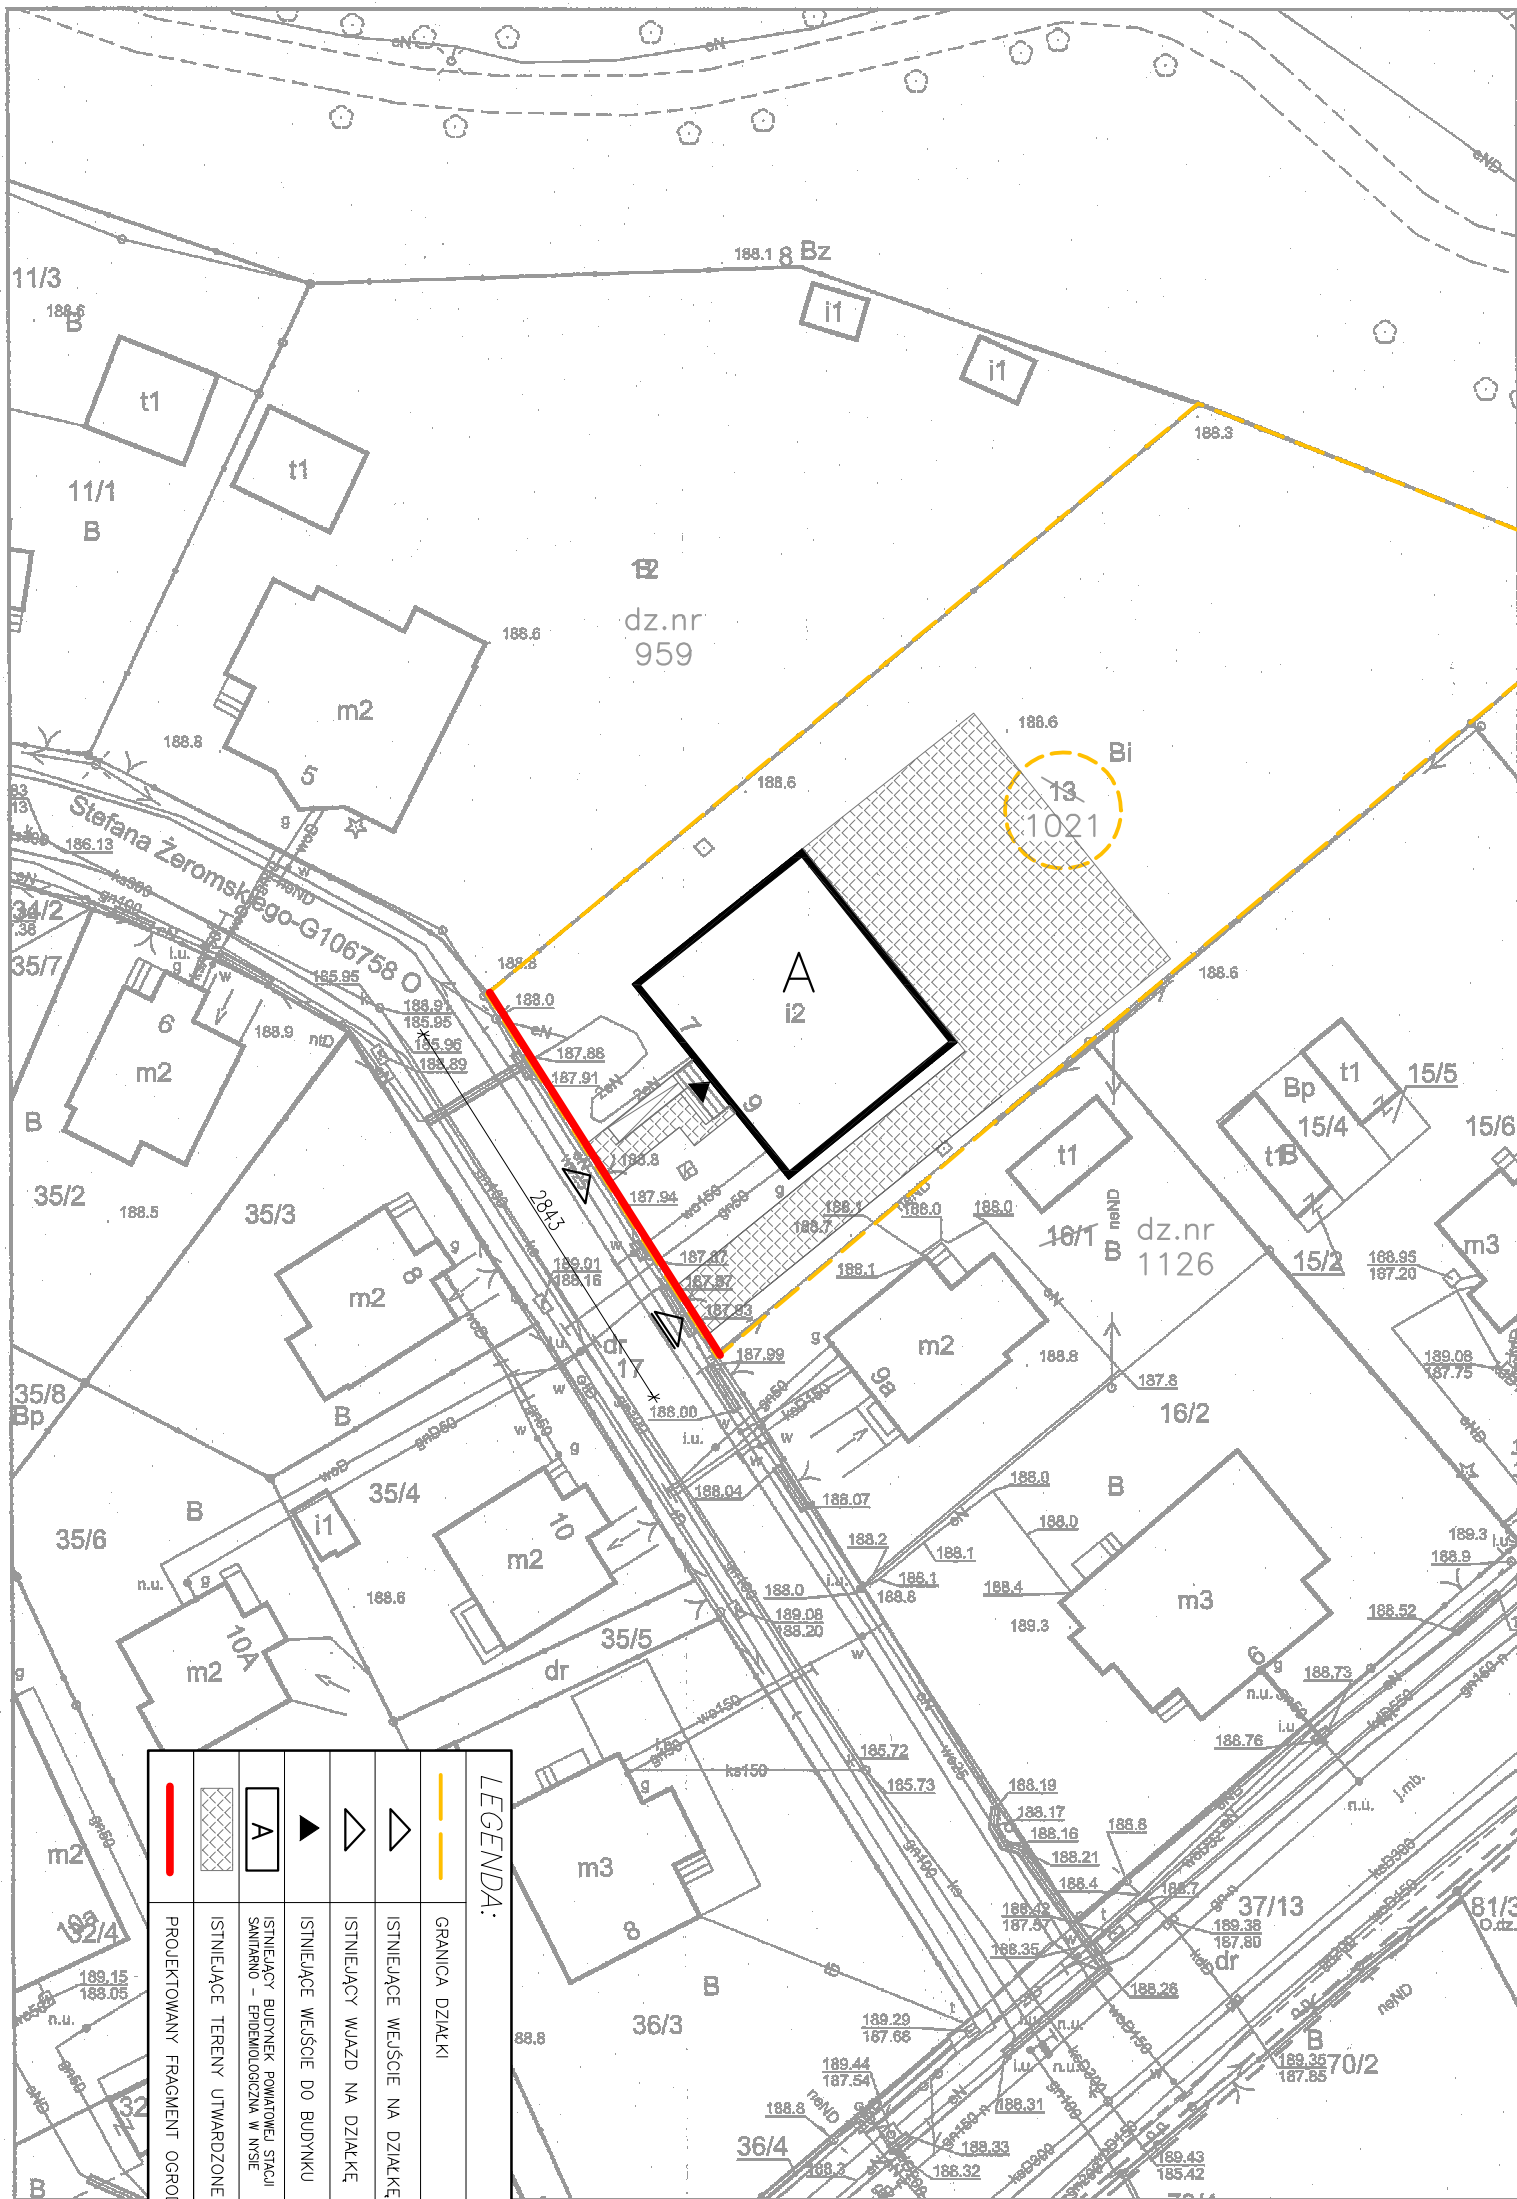

PLAN SYTUACJYNY
SKALA 1:500

REMONT FRAGMENTU OGRÓDZENIA PRZY BUDYNKU
SIEDZIBY POMATOWEJ STACJI SANITARNO –
EPIDEMIOLOGICZNEJ W NYSIE
LOKALIZACJA: NYSA, UL. ŻEROMSKIEGO 7-9,
DZ. NR 1021, GM. NYSA

REMONT FRAGMENTU OGRÓDZENIA PRZY
BUDYNKU SIEDZIBY POWATOWEJ STACJI
SANTARNO – EPIDEMIOLOGICZNEJ W NYSIE

REMONT FRAGMENTU OGRÓDZENIA PRZY
BUDYNKU SIEDZIBY POWATOWEJ STACJI
SANTARNO – EPIDEMIOLOGICZNEJ W NYSIE